


①~③轴立面图 1:100

注: 1. 立面饰面均采用灰色涂料。
2. 所有外墙装饰材料、颜色样式应由甲方确认后方可使用。

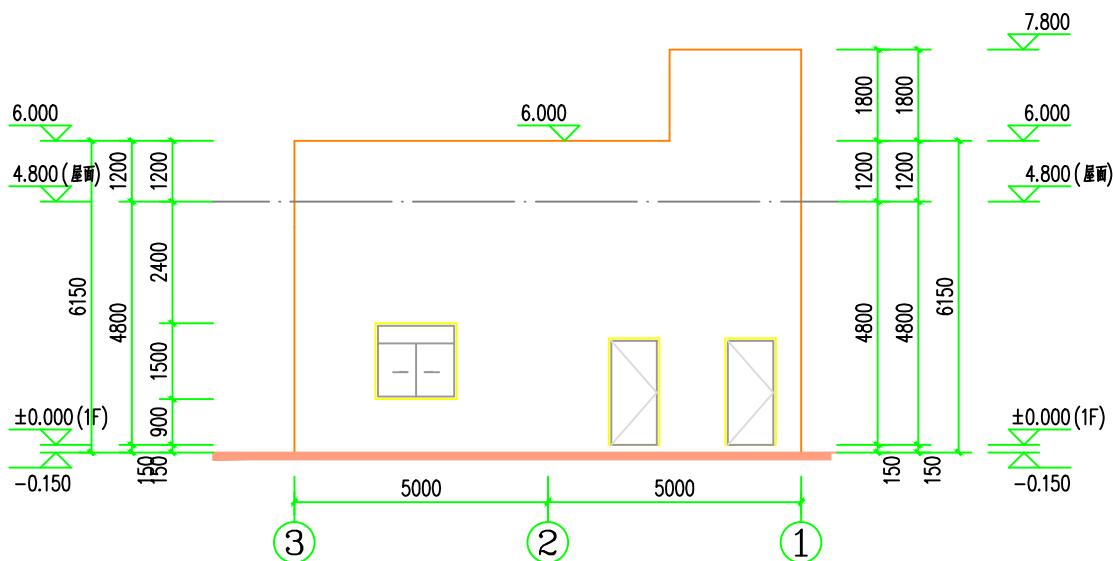

③~①轴立面图 1:100

注: 1. 立面饰面均采用灰色涂料。
2. 所有外墙装饰材料、颜色样式应由甲方确认后方可使用。



广东智铭设计有限公司

Guangdong Zhiming Design Co., Ltd.

审定	杜少平	项目负责人	聂红
审核	聂红	校核	余世霖
专业负责人	聂红	设计	张彦志

建设单位	曾存立	设计号	
工程名称	曾存立住宅楼	设计阶段	报建图
子项名称		专业	建施
图名:	①~③轴立面图 ③~①轴立面图	图号	JS-05
		比例	1:100 版本 I
		日期	2025.11