


①~②轴立面图 1:100

楼层标高表(H):

楼层	标高	层高
机房层	26.500	
屋面层	25.000	
七层	21.800	3200
六层	18.600	3200
五层	15.400	3200
四层	12.200	3200
三层	9.000	3200
二层	5.800	3200
首层	0.000	5800

A-A剖面图 1:100

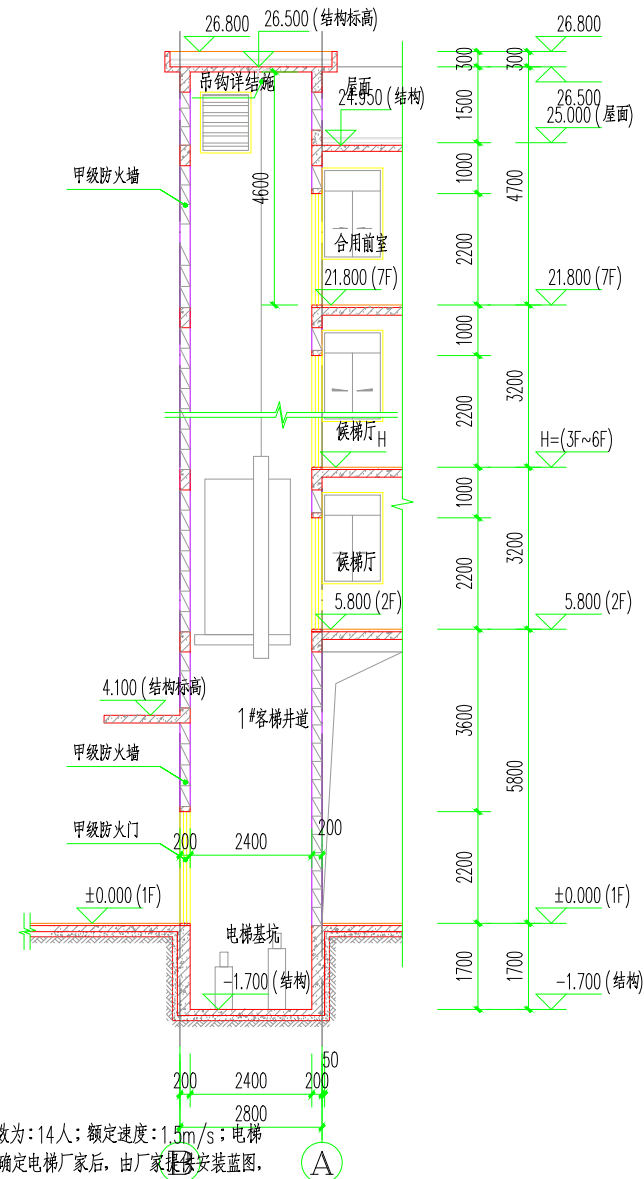

- 说明: 1. 本工程电梯选用载重量为:1050kg; 乘人数为:14人; 额定速度:1.5m/s; 电梯仅留井道及层门洞口, 其余洞口及预埋件待甲方确定电梯厂家后, 由厂家提供安装蓝图, 并由设计院确认后方可施工(无障碍电梯内装修需满足无障碍有关规范要求)
2. 电梯井道壁非混凝土时, 每间隔2.5m应加设圈梁, 具体按厂家要求设置
3. 所有水井、电井均做200高素混凝土门槛
4. 所有风井内壁均用20厚1:2.5水泥砂浆随砌随抹平。

广东智铭设计有限公司 Guangdong Zhiming Design Co., Ltd.				建设单位 广东智铭设计有限公司	设计号 设计阶段 施工图设计
审定 审核 专业负责人 设计	赵红 赵红 赵红 赵红	项目负责人 设计 设计	赵红 赵红 赵红 赵红	工程名称 子项名称	专业 建筑
图名: ①~②轴立面图 A-A剖面图				图号 比例 日期	35-01 1:50 2023.09