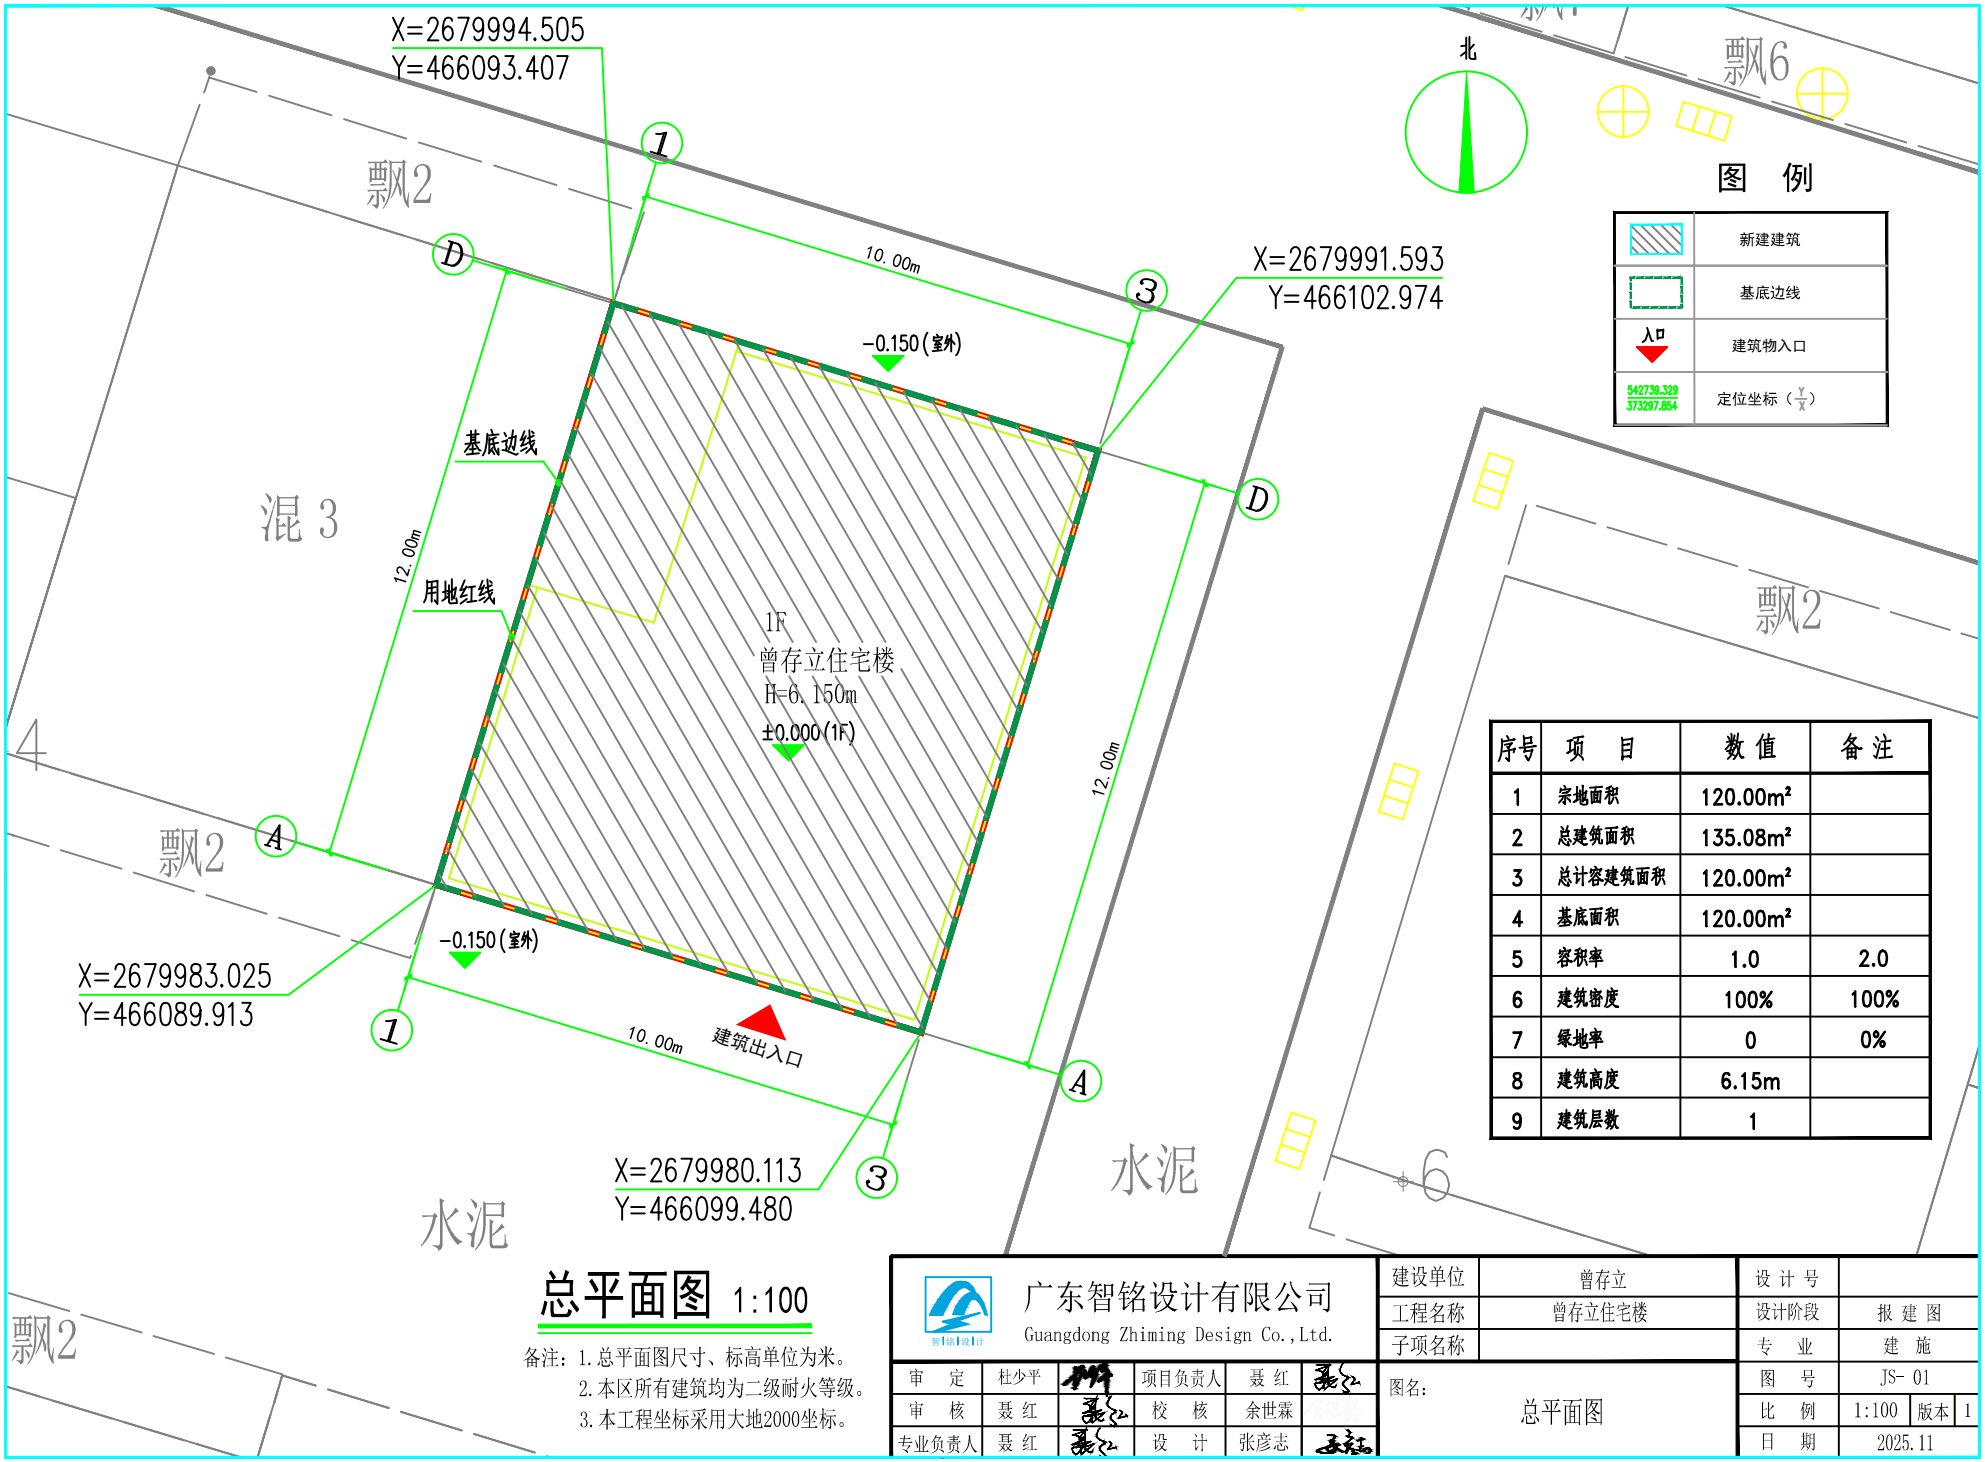

序号	项 目	数 值	备 注
1	宗地面积	120.00m²	
2	总建筑面积	135.08m²	
3	总计容建筑面积	120.00m²	
4	基底面积	120.00m²	
5	容积率	1.0	2.0
6	建筑密度	100%	100%
7	绿地率	0	0%
8	建筑高度	6.15m	
9	建筑层数	1	

总平面图 1:100

备注：1.总平面图尺寸、标高单位为米。
2.本区所有建筑均为二级耐火等级。
3.本工程坐标采用大地2000坐标。

广东智铭设计有限公司
Guangdong Zhiming Design Co.,Ltd.

审 定	杜少平		项目负责人	聂 红	
审 核	聂 红		校 核	余世霖	
专业负责人	聂 红		设 计	张彦志	

建设单位	曾存立
工程名称	曾存立住宅楼
子项名称	
图名：	总平面图

设 计 号	
设计阶段	报 建 图
专 业	建 施
图 号	JS- 01
比 例	1:100
版本	1
日 期	2025.11