


英德市2025年度第十九批次城镇建设用地征地红线图—1

英德市横石塘镇(土所)004号

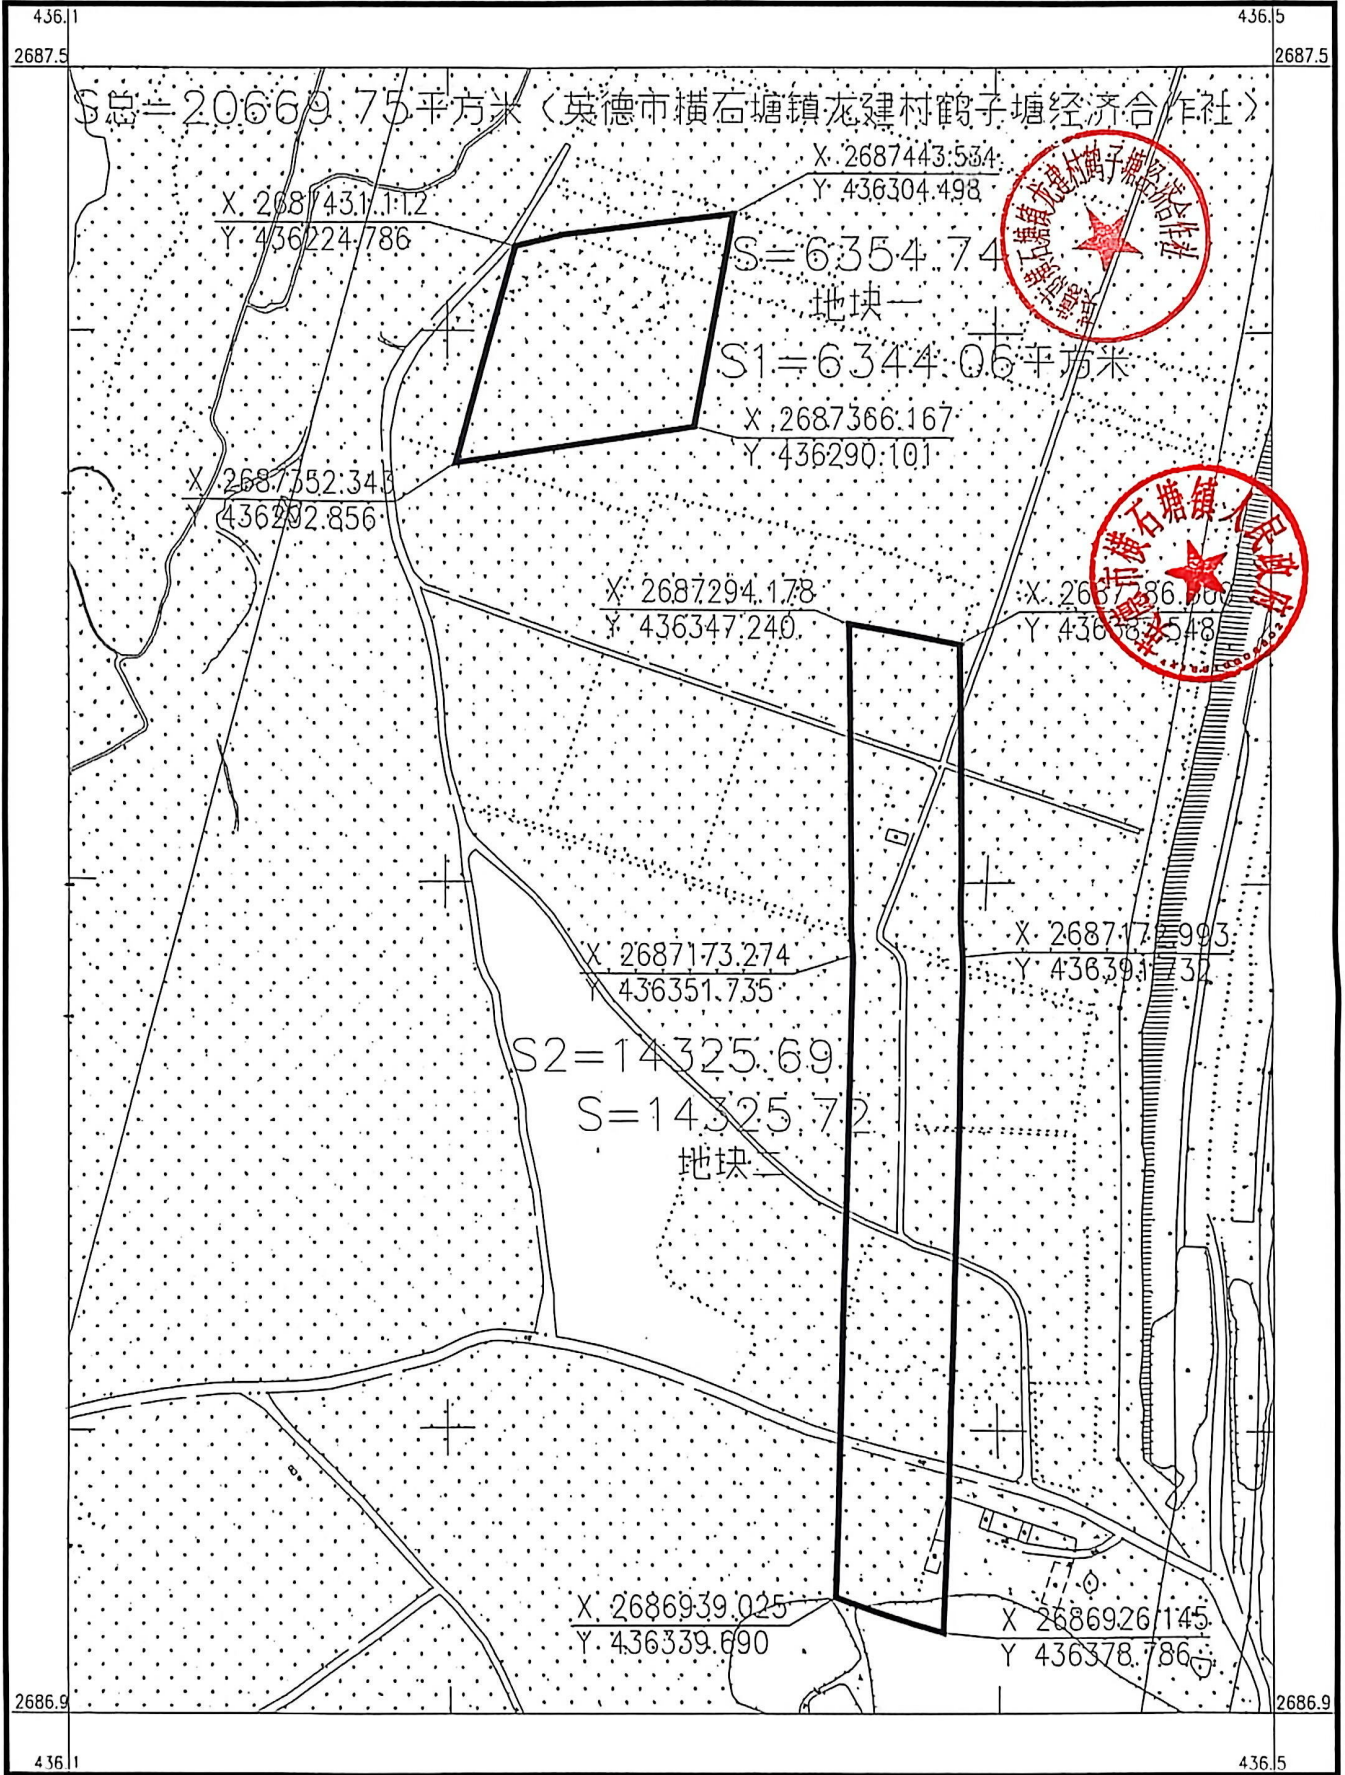

英德市测绘地理信息中心


200国家大地坐标系, 中央子午线 114度
198国家高程基准, 等高距为 1米
201国家基本比例尺地形图图式
英德市测绘地理信息中心于 2025 年11月测制

1:2000

测量员: 谭雄文
绘图员: 谭学众
检查员: 王 斌

英德市2025年度第十九批次城镇建设征用地征红线图—2

英德市横石塘镇（土所）004号

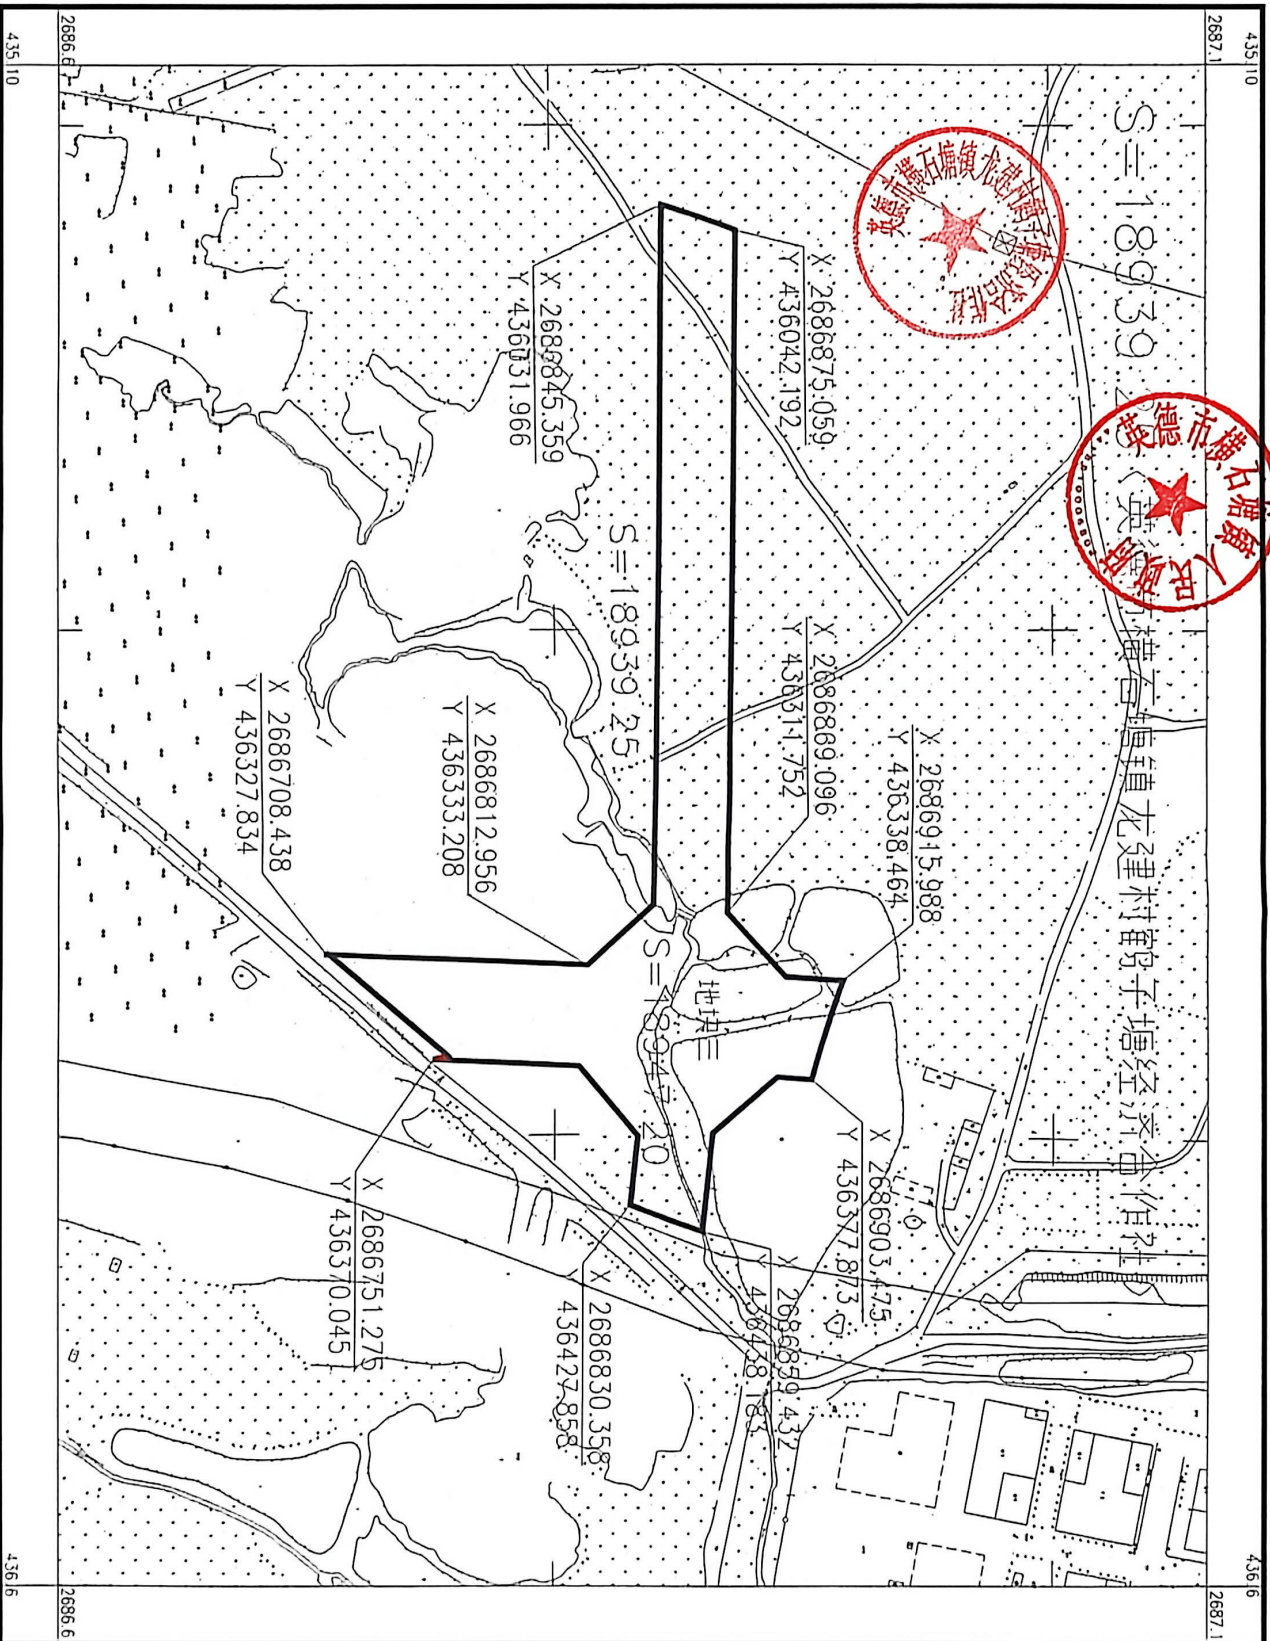

英德市测绘地理信息中心


2000国家大地坐标系, 中央子午线 114度
 1985国家高程基准, 与高差为 1米
 201国家基本比例尺地形图图式
 英德市测绘地理信息中心于 2025 年 11月 制

1:2000

制图员: 谭文
 绘图员: 谭文
 检查员: 王 斌

英德市2025年度第十九批次城镇建设征用地红线图—3

英德市横石塘镇(土所)004号

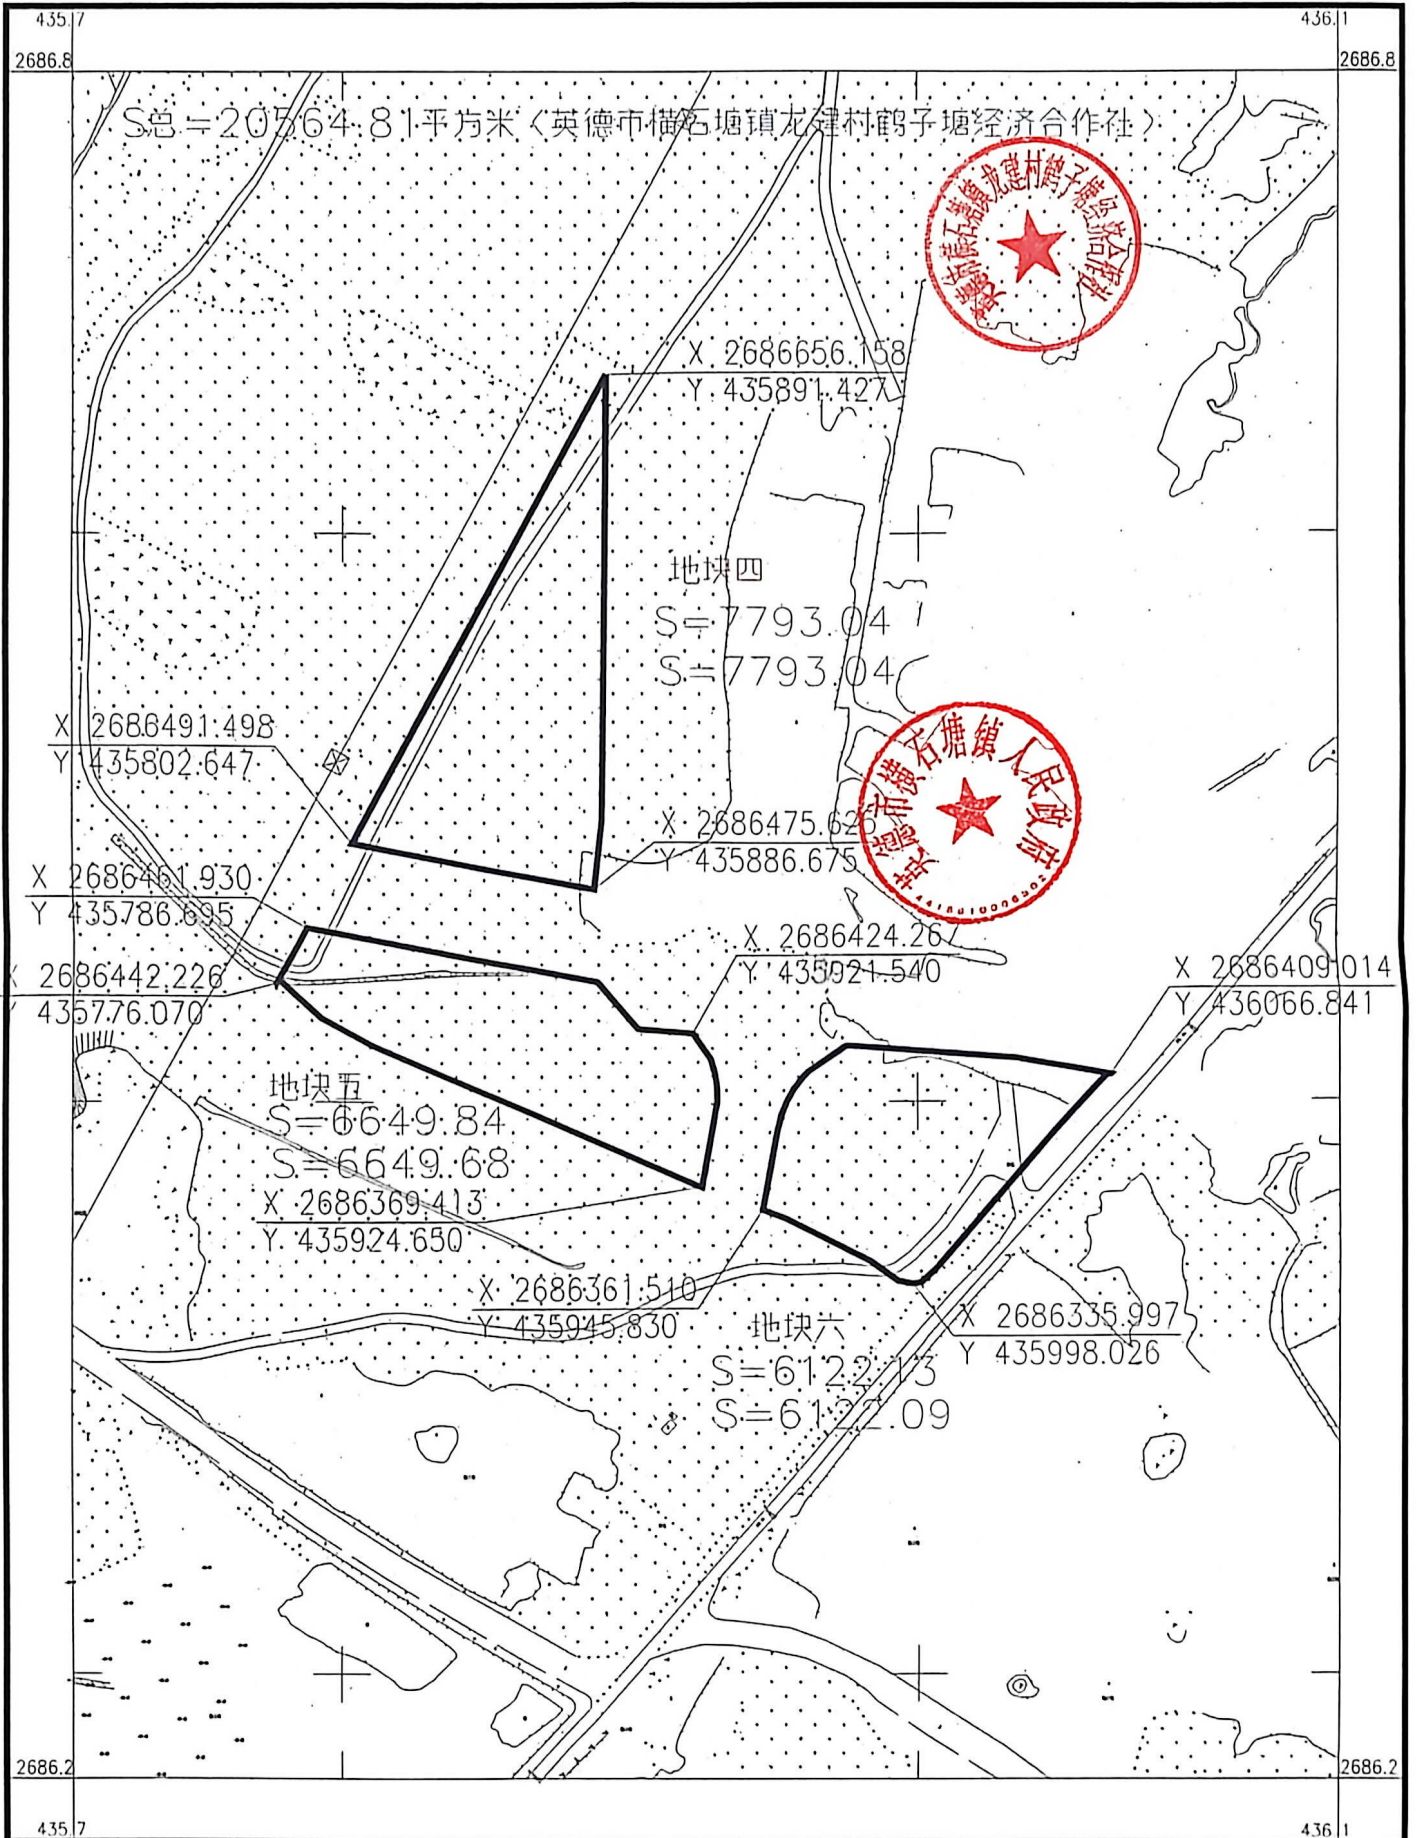

英德市测绘地理信息中心

2000国家大地坐标系, 中央子午线 114度
1985国家高程基准, 等高距为 1米
2017国家基本比例尺地形图图式
英德市测绘地理信息中心于 2025年11月测制

1:2000

测量员: 谭雄文
绘图员: 谭学众
检查员: 王斌