
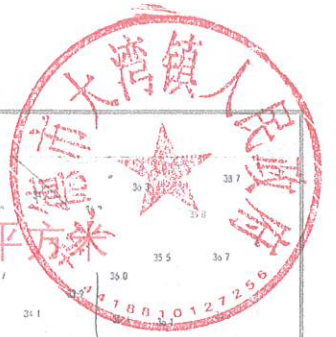


英德市大湾镇麻步村群联经济合作社权属确认范围图

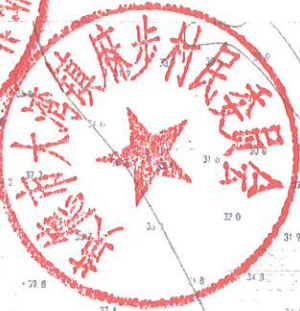


S总=1564平方米

MB-15-1
S=391平方米

MB-15-2
S=413平方米

MB-15-3
S=760平方米

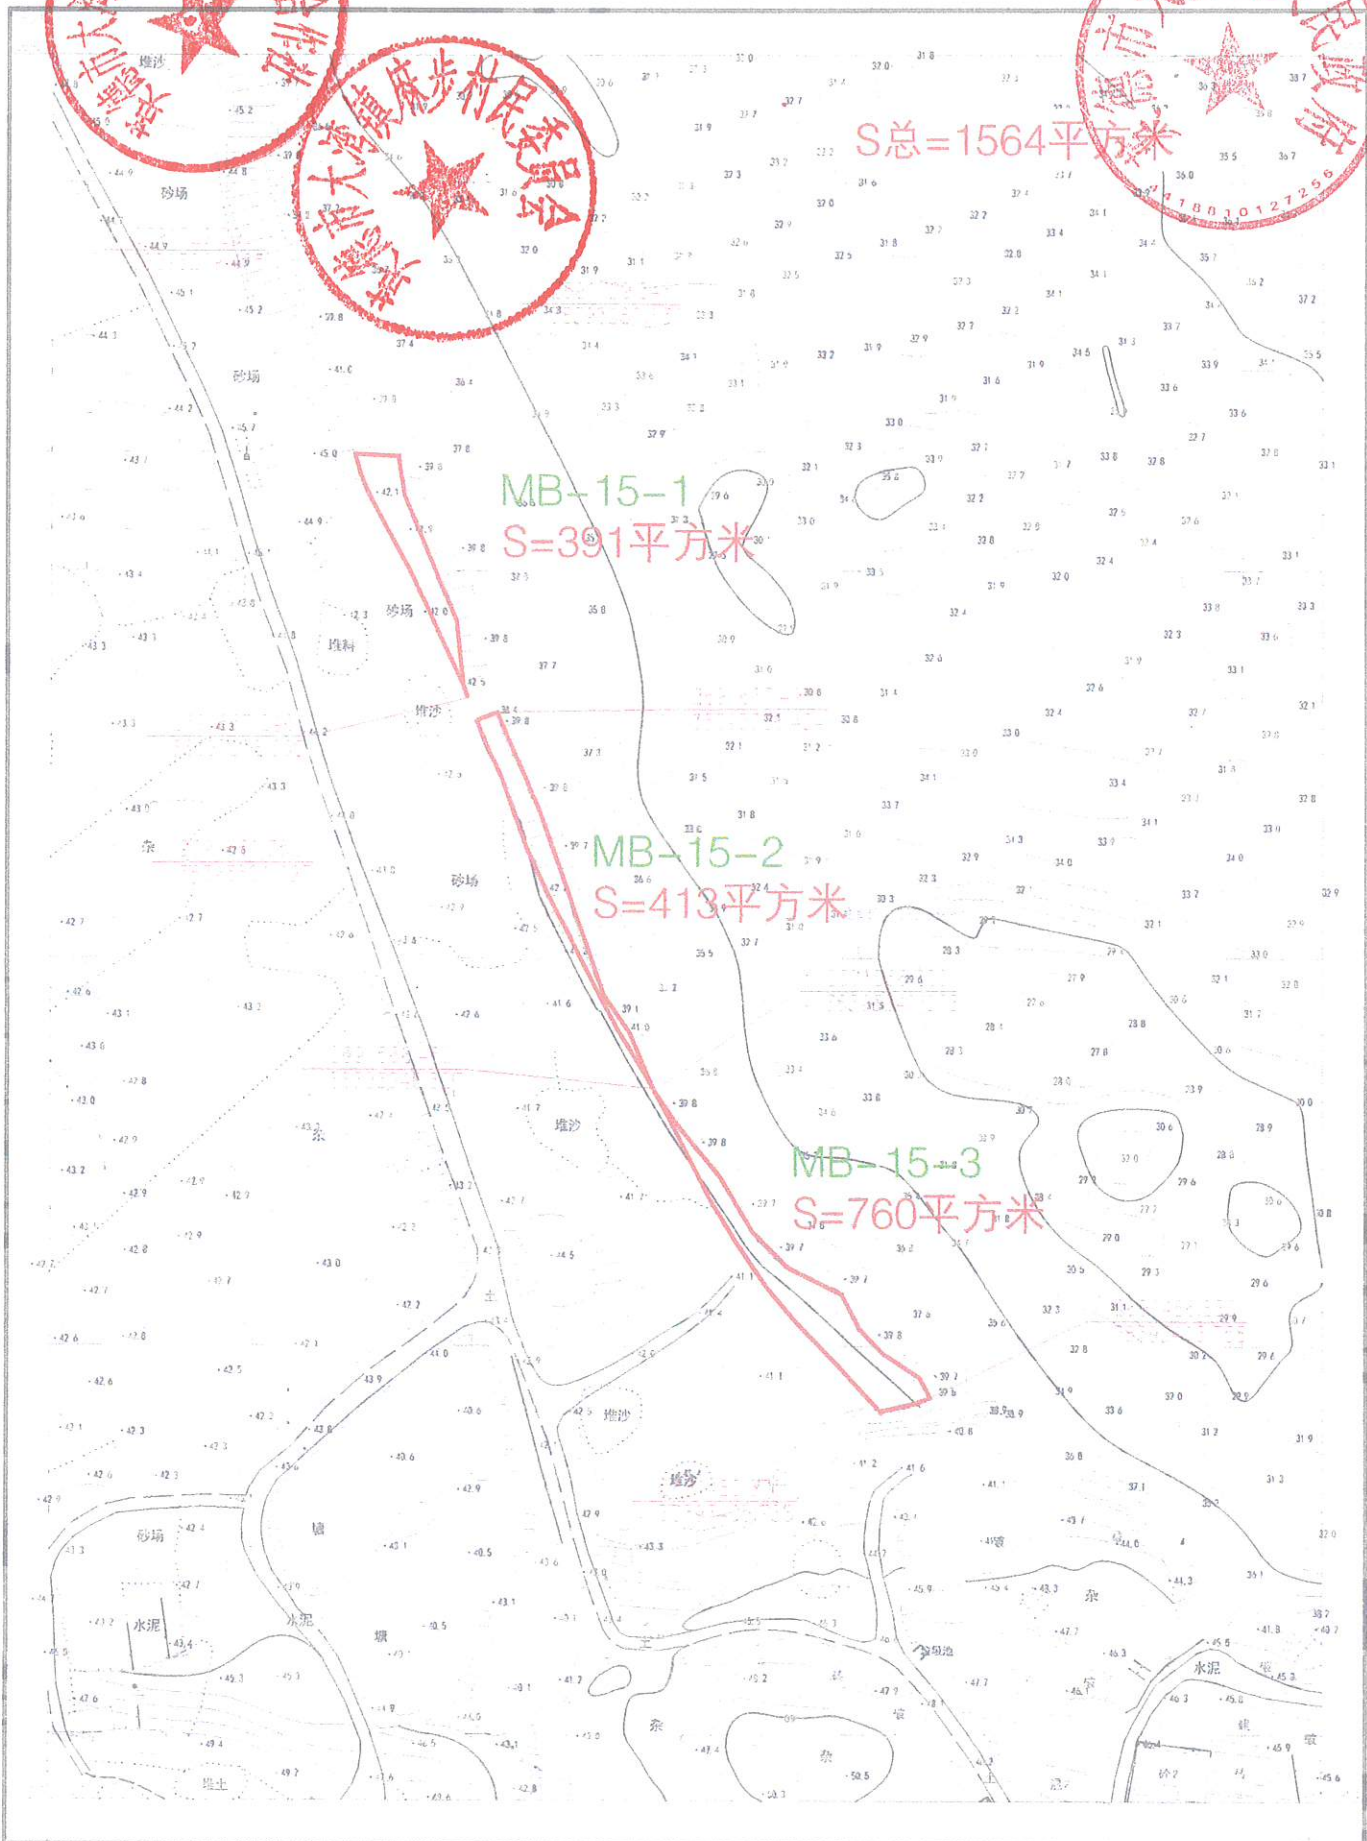


英德市测绘地理信息中心

国家2000国家大地坐标系, 中央子午线114
1985国家高程, 等高距1米
2017年1:1000国家基本比例尺地形图图式
2016年04月编制

测量 周敬科
绘图 李健
检查 王斌

英德市大湾镇麻步村易屋经济合作社权属确认范围图-2

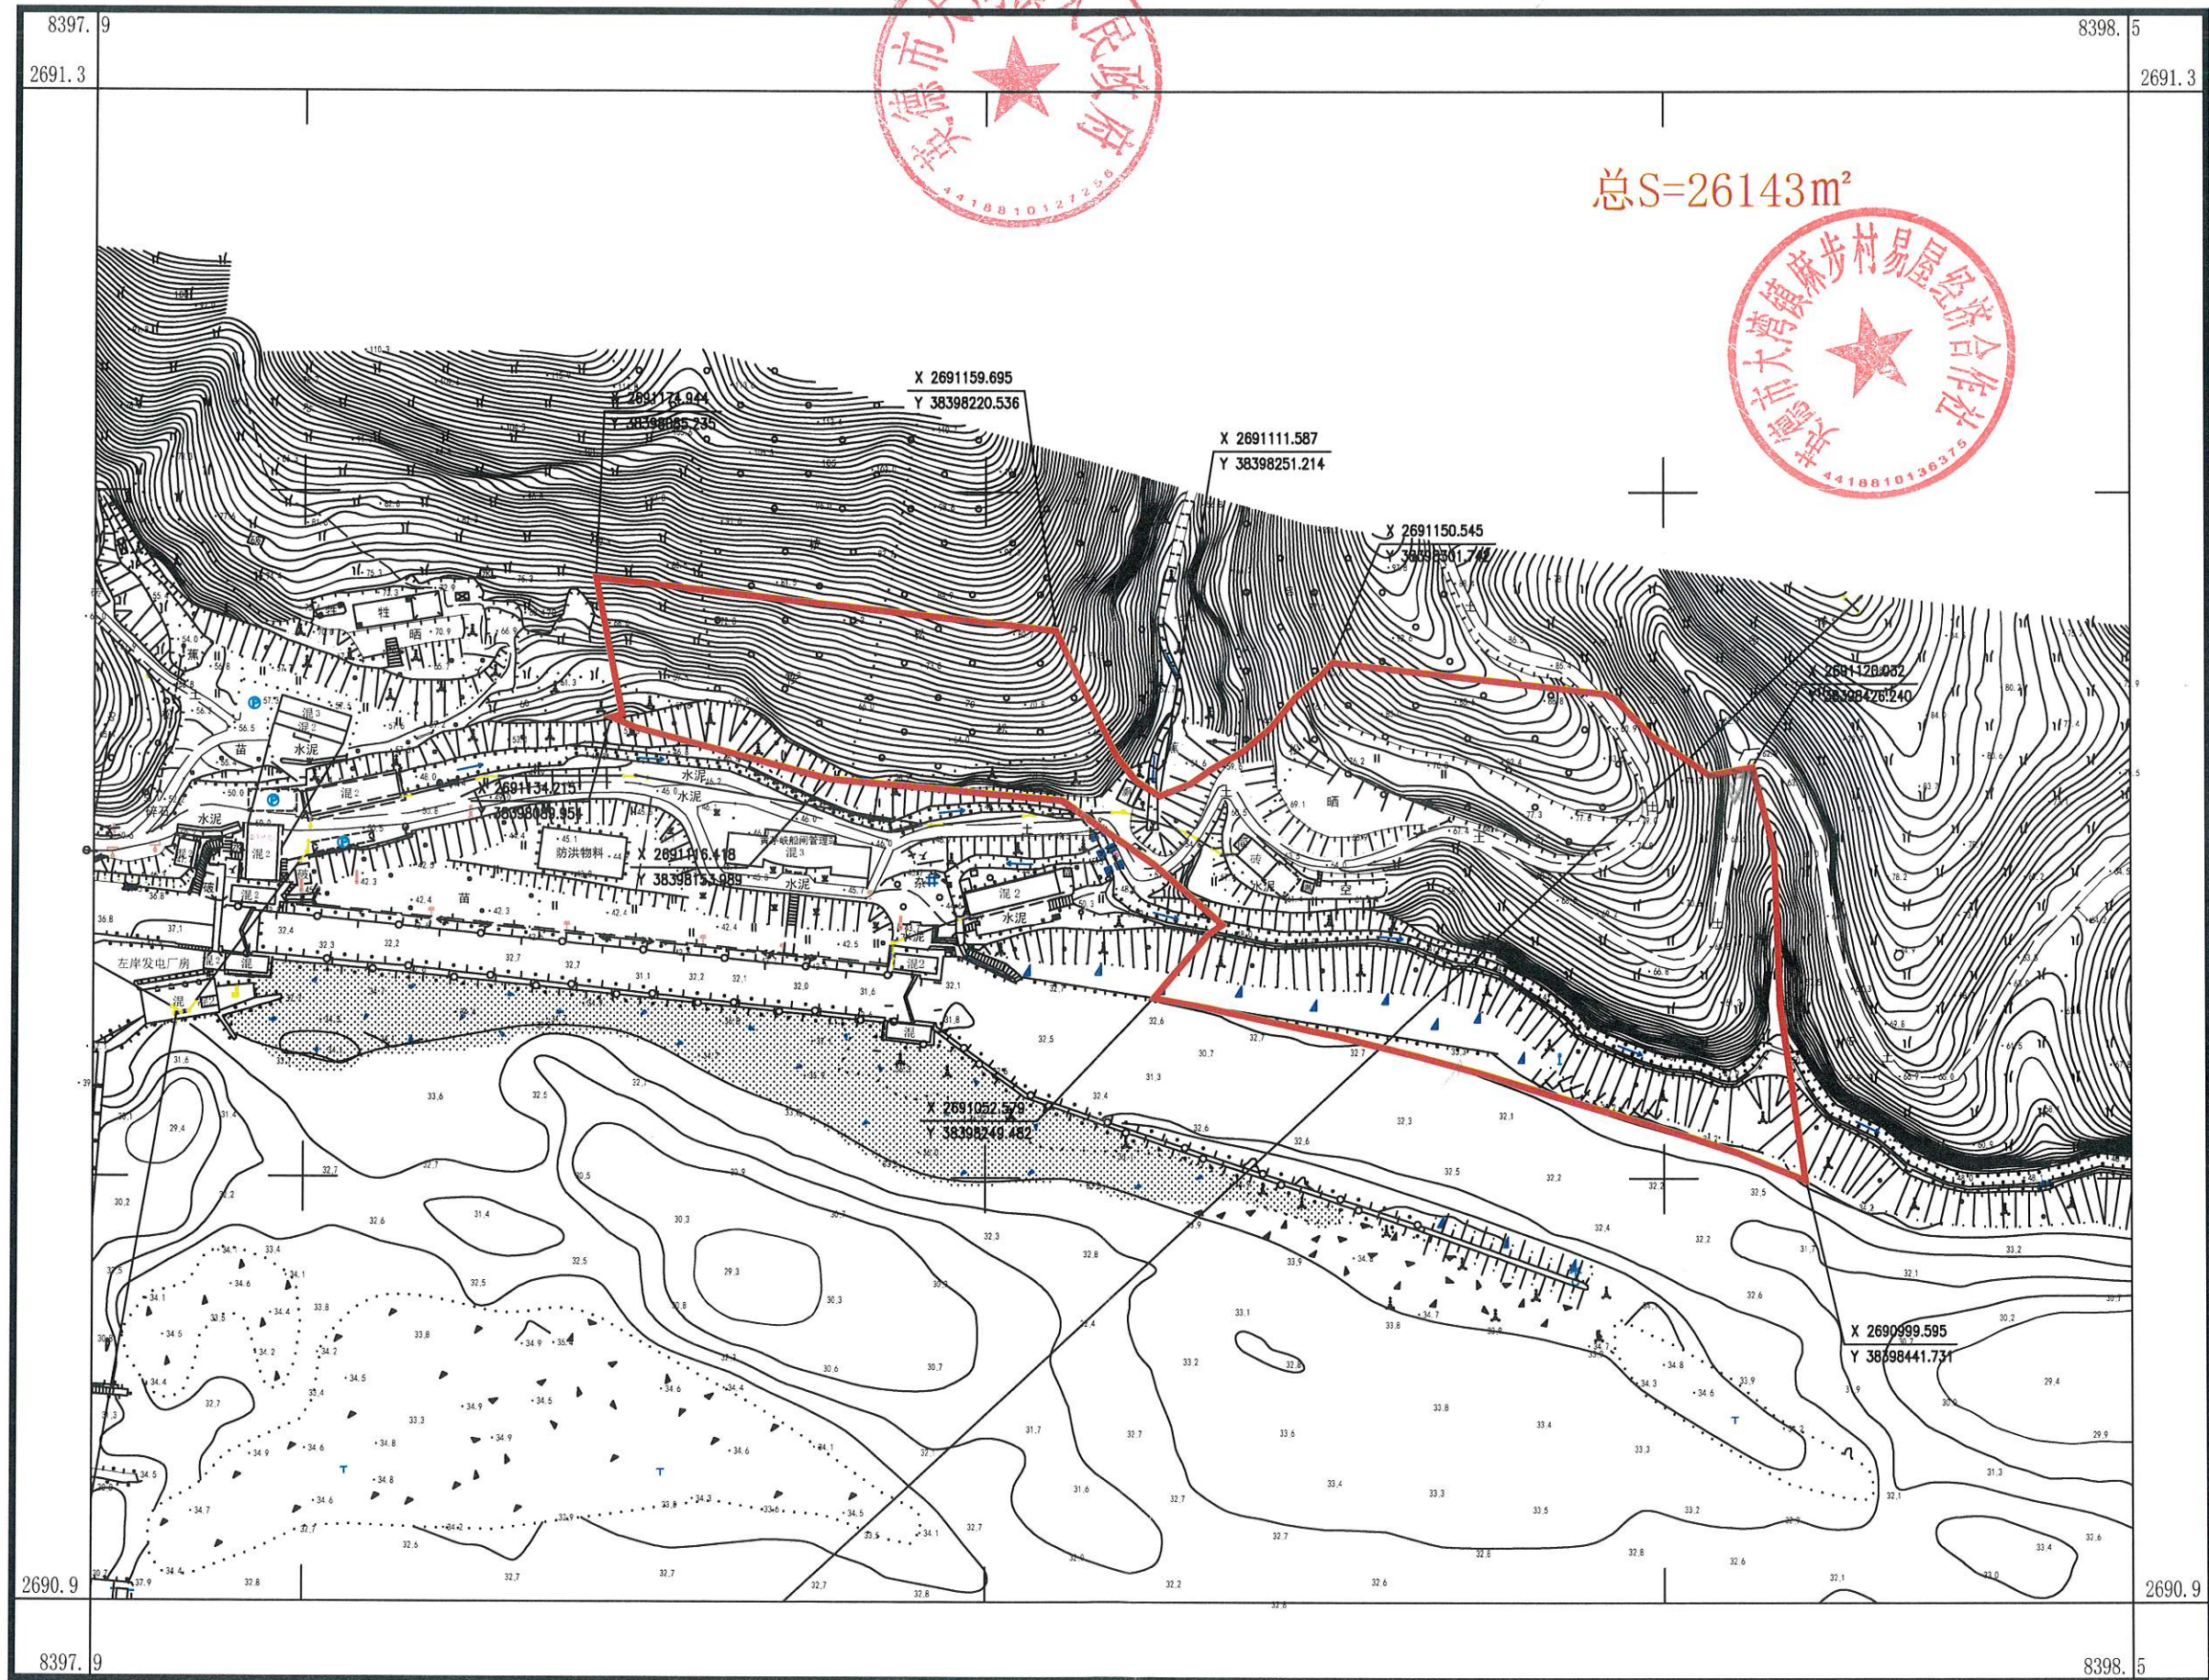


英德市测绘地理信息中心

2000国家大地坐标系，中央子午线114度
1985国家高程基准，等高距为1米
2017国家基本比例尺地形图图式
2026年1月测制

1:2000

测量员：龙朝斌
绘图员：李剑锋
检查员：玉斌

英德市大湾镇小联村南五组与南六组与南七组与南八组经济合作社农民集体共有权属确认范围图

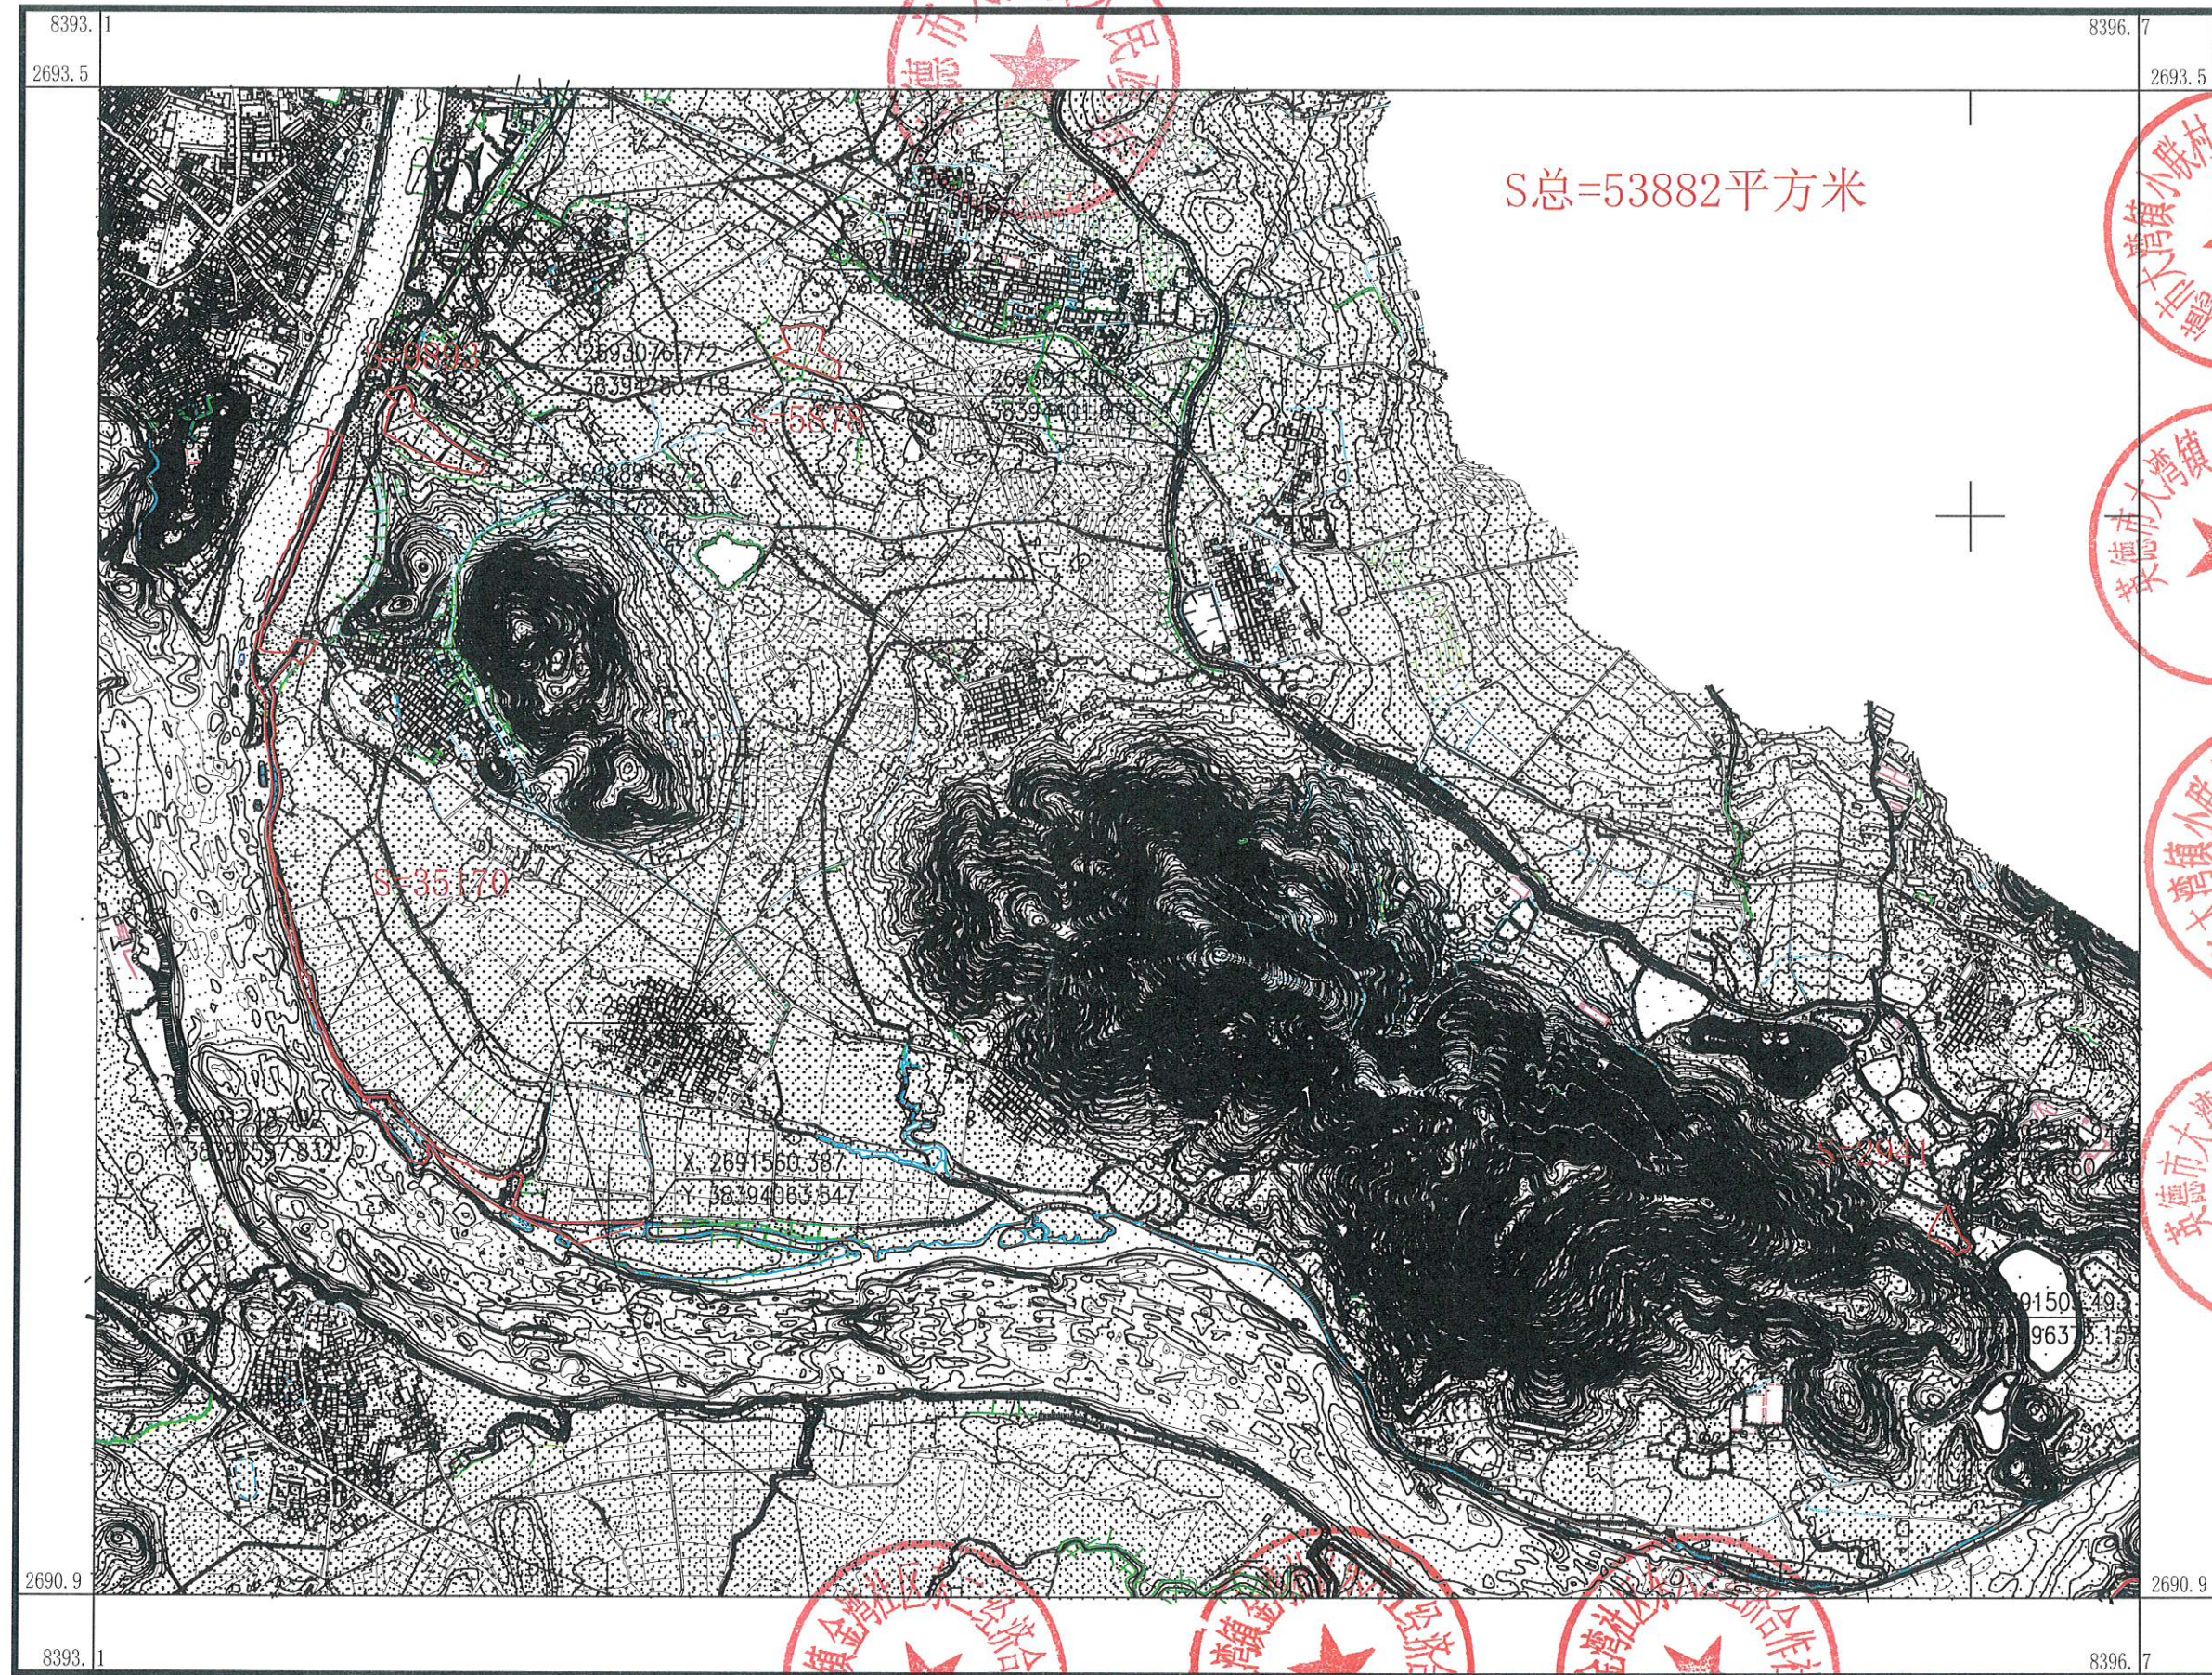

英德市测绘地理信息中心

2000国家大地坐标系，中央子午线114度。
1985国家高程基准，等高距为1米
2017年国家基本比例尺地形图图式
英德市测绘地理信息中心于2026年3月测制

1:12000

测量员：龙朝斌
绘图员：谭学众
检查员：玉斌

英德市大湾镇小联村联新与联合与联一与罗一经济合作社农民集体共有权属确认范围图




英德市测绘地理信息中心


2000国家大地坐标系，中央子午线114度
 1985国家高程基准，等高距为1米
 2017年国家基本比例尺地形图图式
 英德市测绘地理信息中心于2026年3月测制

1:10000

测量员：龙朝斌
 绘图员：谭学众
 检查员：玉斌

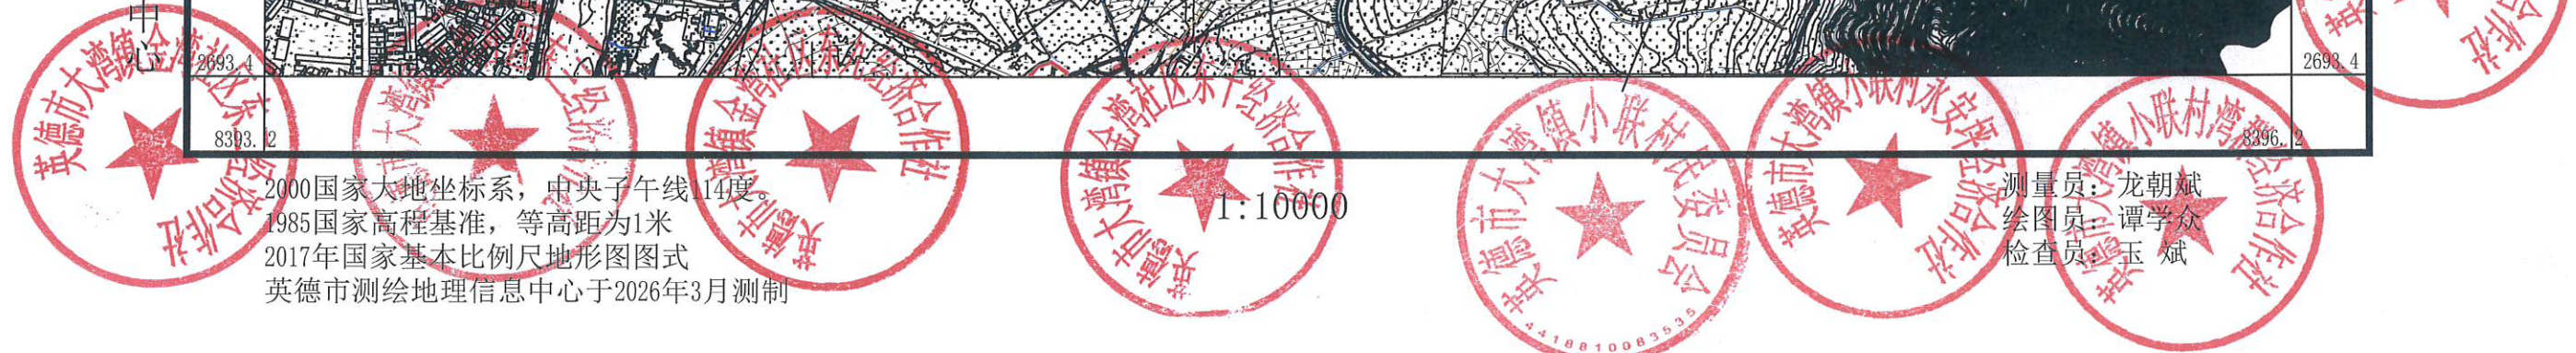

英德市大湾镇英建村衣滩二、衣滩三、古塘一、古塘二、古塘四、古塘五、古塘六、古塘罗屋、大寮一、大寮二、大寮三、大寮四、大寮六经济合作社共有权属确认范围图

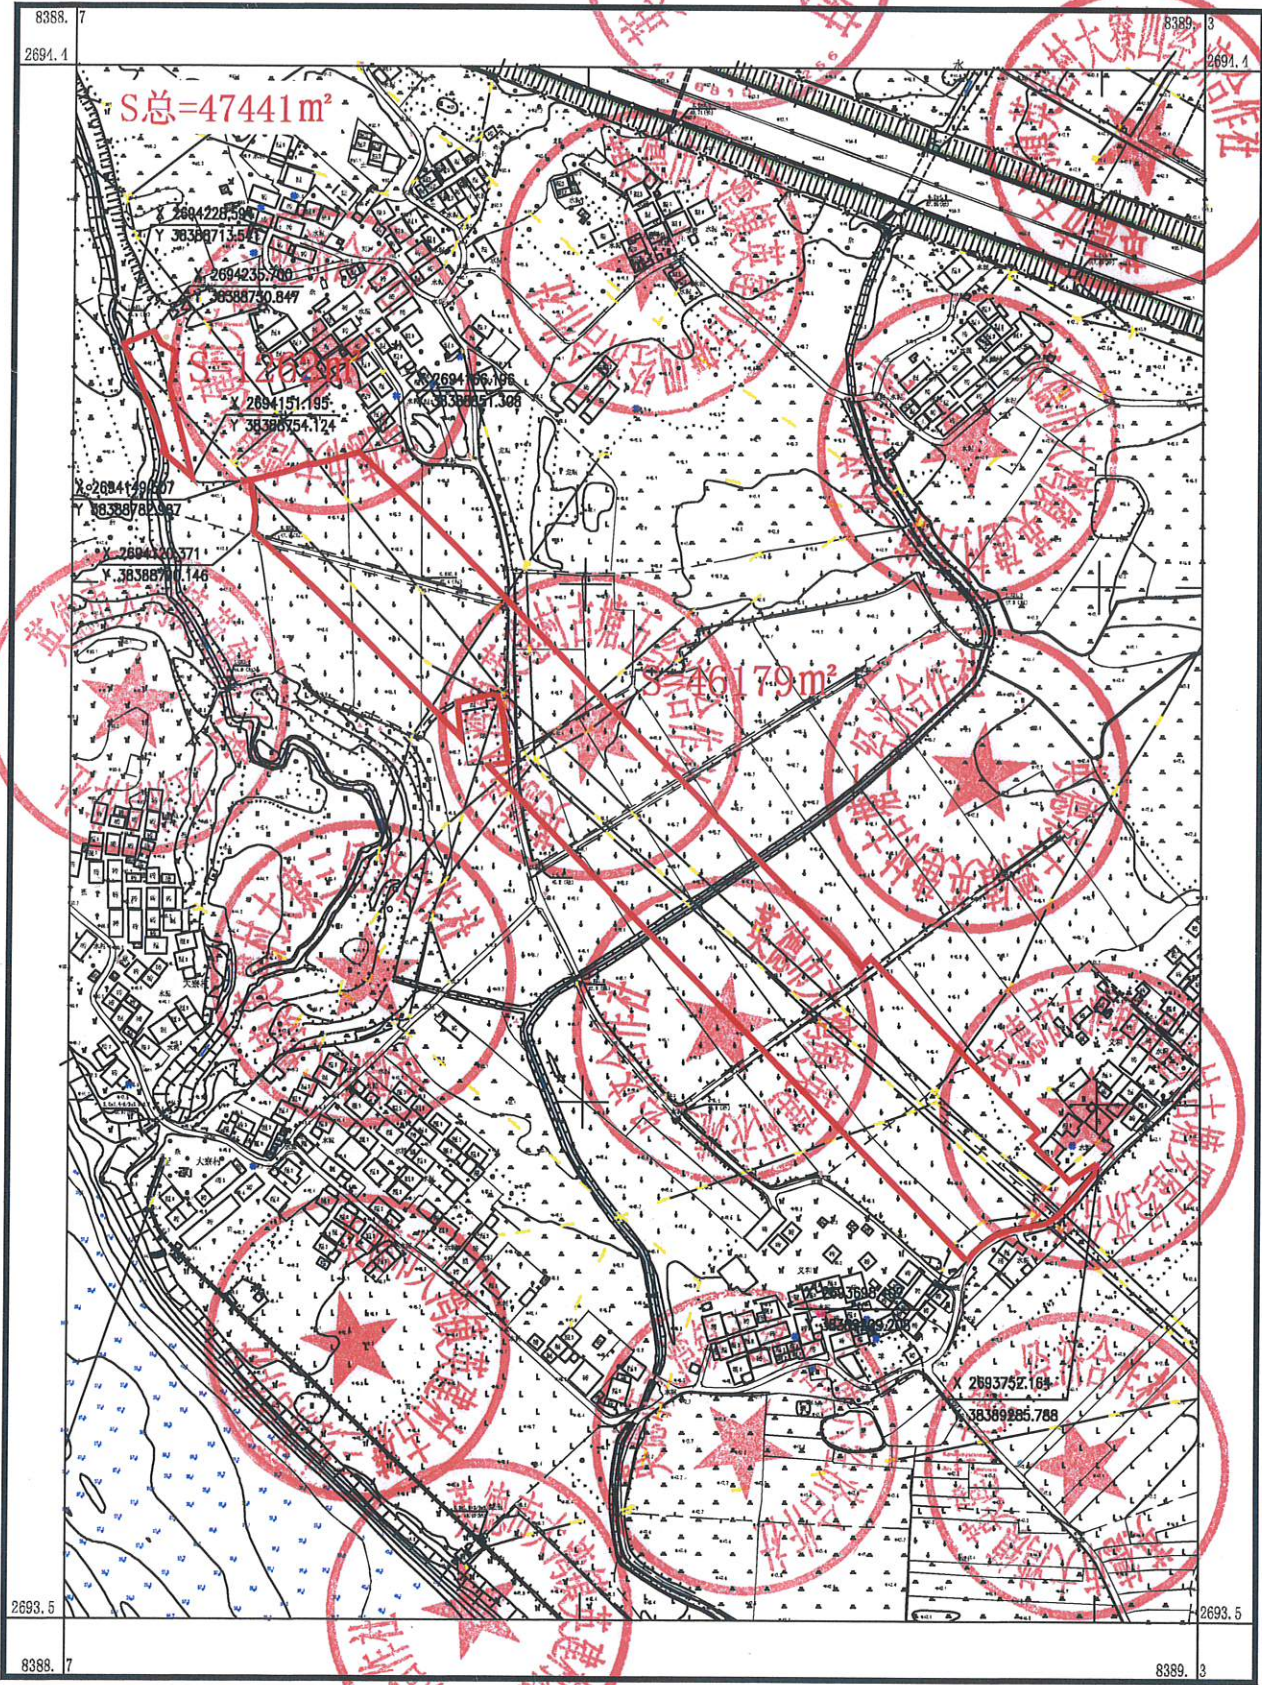

英德市测绘地理信息中心

2000国家大地坐标系，中央子午线114度
 1985国家高程基准，等高距为1米
 2017国家基本比例尺地形图图式
 2026年1月测制

测量员：龙朝斌
 绘图员：李剑锋
 检查员：玉斌