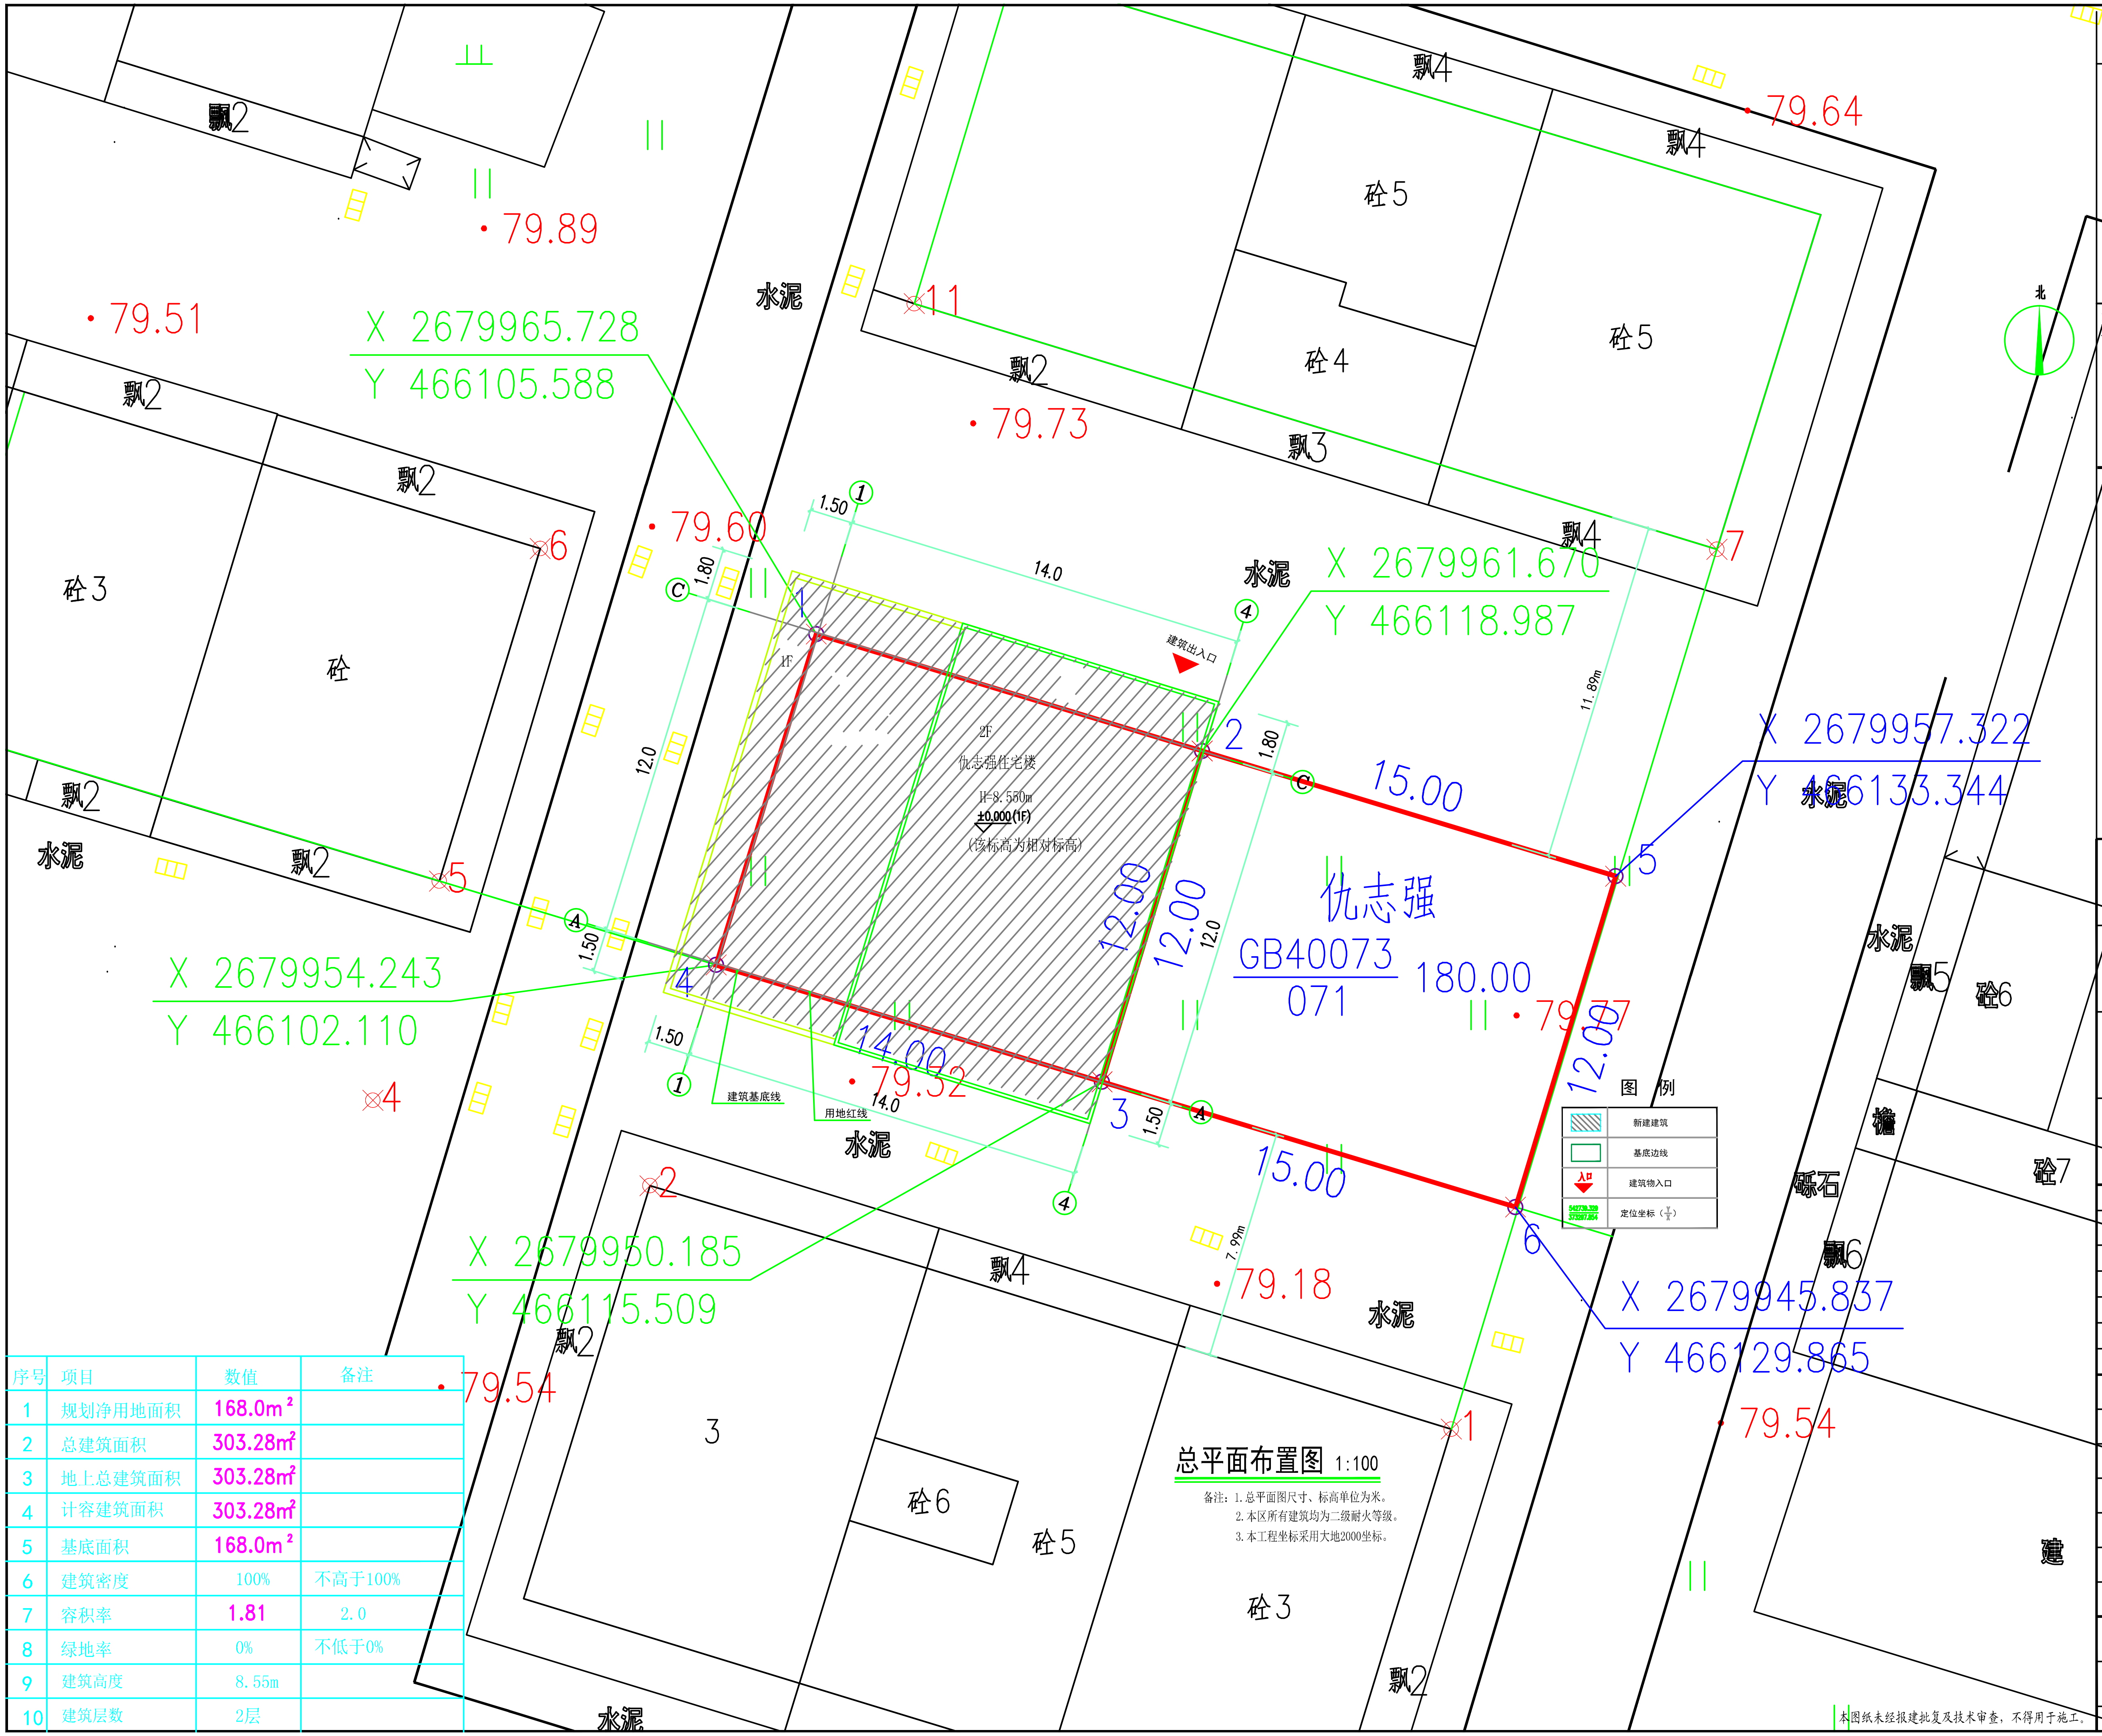
79.89
79.51
79.64
79.73
79.60
79.32
79.77
79.18
79.54
79.54
X 2679965.728
Y 466105.588
X 2679961.670
Y 466118.987
X 2679957.322
Y 466133.344
X 2679954.243
Y 466102.110
X 2679950.185
Y 466115.509
X 2679945.837
Y 466129.865
1
2
3
4
5
6
1F
2F
仇志强住宅楼
H=8.550m
±0.000(1F)
(该标高为相对标高)
建筑出入口
建筑基底线
用地红线
14.0
12.0
1.50
1.80
11.89m
7.99m
15.00
12.00
14.00
仇志强
GB40073
071
180.00
水泥
砼
砼3
砼4
砼5
砼6
砼7
飘2
飘3
飘4
飘5
飘6
砾石
3

总平面布置图 1:100

备注：1. 总平面图尺寸、标高单位为米。
2. 本区所有建筑均为二级耐火等级。
3. 本工程坐标采用大地2000坐标。

图 例

▨	新建建筑
▭	基底边线
入口 ▼	建筑物入口
542739.329 373287.854	定位坐标（Y/X）

序号	项目	数值	备注
1	规划净用地面积	168.0m²	
2	总建筑面积	303.28㎡	
3	地上总建筑面积	303.28㎡	
4	计容建筑面积	303.28㎡	
5	基底面积	168.0m²	
6	建筑密度	100%	不高于100%
7	容积率	1.81	2.0
8	绿地率	0%	不低于0%
9	建筑高度	8.55m	
10	建筑层数	2层	

本图纸未经报建批复及技术审查，不得用于施工。

版权所有，不得复制、套用
ALL RIGHTS RESERVED,DON'T COPIED,REPRODUCED

世方国际
ShifangInternationalCo.,Ltd.

广州世方建筑设计有限公司
AND ENGINEERS LTD
建筑行业（建筑工程）甲级;风景园林工程设计乙级;市政行业(道路工程、给水工程、排水工程、桥梁工程)专业乙级；
证书编号:A244062074
NATIONAL DESIGN LICENSE No.A244062074
地址 Add :广州市南沙区进港大道星河东悦汇A栋14楼
邮箱 E-mail ： 6827677@qq.com
电话 Tel ：020-39922677

加盖图章处 STAMP AREA

建设单位 CLIENT
仇志强

工程名称 PROJECT
仇志强住宅楼

子项名称 SUB-TITLE

图纸名称 TITLE
总平面布置图

版本 REVISION

版本 REV.BY	修订内容 DESCRIPTION	修订日期 DATE	修订人 REV.BY

审定 AUTHORIZED BY	张力丹	张力丹
审核 AUDITED BY	文峰	文峰
项目负责 PROJECT CHIEF	郑伟钦	
专业负责 CHIEF	郑伟钦	
校对 CHECKED BY	陈齐才	陈齐才
设计 DESIGN	白松林	白松林
绘图 DRAWN BY	白松林	白松林

专业 PROFESSION	阶段 STATUS	图号 DWG.NO.
建筑	施工图	JS-08
比例 SCALE	**版本号 REVISION**	**日期 DATE**
1:100	01	2026.01

工程编号 PROJ. NO. SF-2024-013a