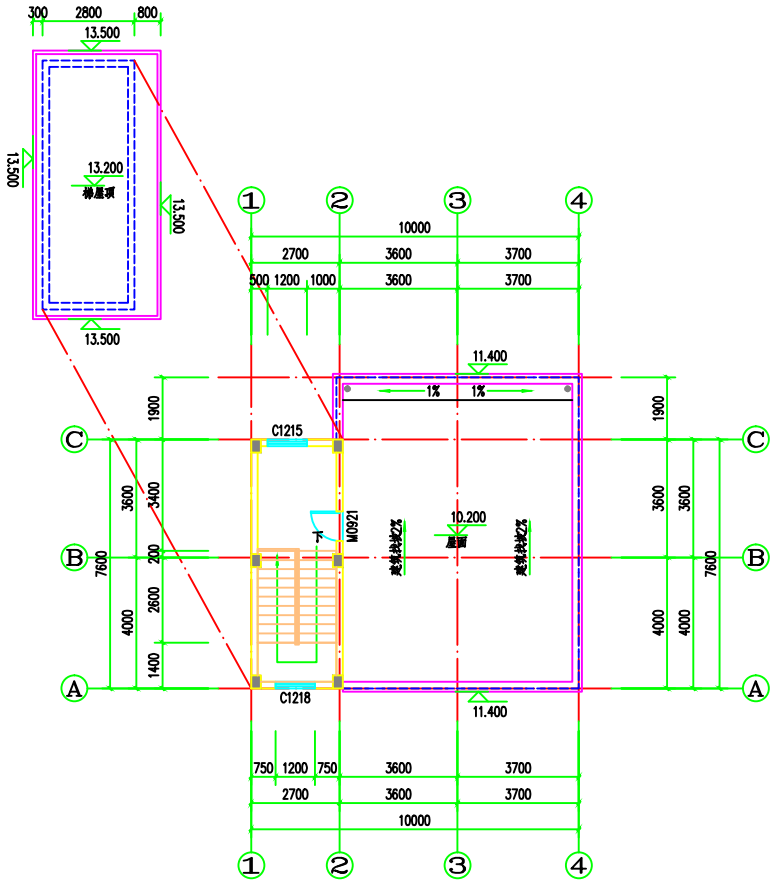

屋面层平面图 1:100

本层建筑面积：21.28m²
本层不计容面积：21.28m²

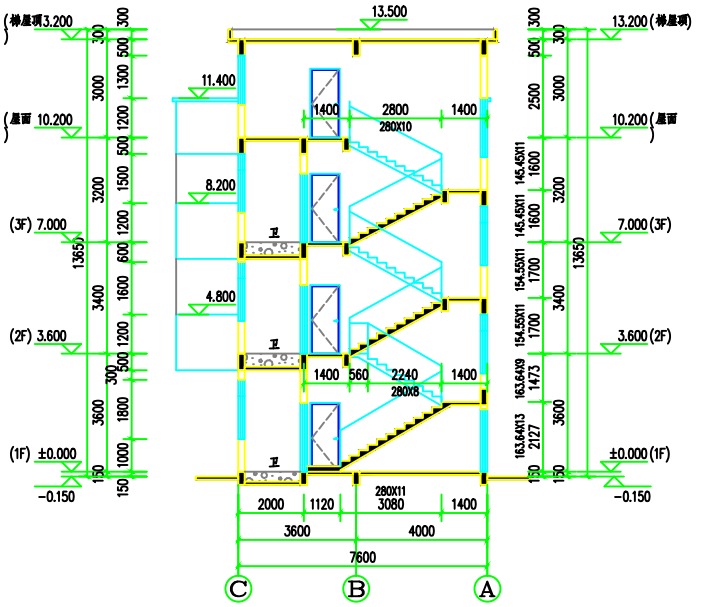

1-1剖面图 1:100

注：楼梯栏杆选用：11ZJ401 楼梯扶手选用：11ZJ401
靠墙扶手选用：11ZJ401 楼梯起步选用：11ZJ401

扶手净高不应小于0.9m；楼梯水平段栏杆长度大于0.5m时，
其扶手净高不应小于1.05m。楼梯栏杆垂直杆件间净空不应大于0.11m。

说明：

1. 未注明门垛距墙柱边100或者靠墙柱边或居中，未注明的窗均居中；
2. 楼梯平台完成地面标高比相应室内完成地面标高低30mm.
3. 厨房、卫生间、阳台完成地面标高比相应室内完成地面标高低30mm，并以不少于1%的排水坡度坡向地漏；
4. 卫生间均做沉池400（详见结施），楼板四周除门洞外，均应做不小于200mm高的C20混凝土翻边，遇门口处断开；
5. 图中所有排水仅做示意，具体详见水施工图，设备预留孔位置详见相应的设备施工图；
6. 本图柱子截面、定位仅供参考，具体尺寸详结施图；构造柱布置详结施说明；
7. 单片墙体长度大于5m，超过两倍的层高，墙墙部设有钢筋砼墙、柱时，在墙体中部或墙部设置构造柱；
8. 凡平面中尺寸标注未尽详细处必须参照相应部分详图索引进行施工；

1. 本图纸须经主管部门批准后方可使用。
2. 图中所有尺寸均以标注为准，除注明者外，标高以米（m）为单位，其余以毫米（mm）为单位。
3. 本专业图纸需结合其他专业图纸同时使用，如有冲突，施工前必须与设计师会商；施工单位不得随意变更图纸，所有设计变更须征得设计师同意。

分期/区位示意图 Stages / Sketch Map Of Location

青润工程设计有限公司
证书编号：建筑行业乙级 A237044114
山东省青岛市市北区宜昌路12号1913室
QING RUN

审定 AUTHORITY FOR ISSUE BY	刘雅芬	
项目负责 PROJECT DIRECTED BY	杨树伟	
专业负责 DISCIPLINE RESPONSIBLE BY	杨树伟	
审核 REVIEWED BY	杨树伟	
校对 CHECKED BY	刘延南	
设计 DESIGNED BY	赵素英	
绘图 DRAWN BY	赵素英	

会 签 栏 CONFIRMED BY

方案 ARCHITECTURE		给排水 PLUMBING	
建筑 CONSTRUCTION		电气 ELECTRICAL	
结构 STRUCTURE		暖通 MECHANICAL	

工程设计出图专用章/ Stamp for Engineering Design

注册人员章 / Seal Of Registry Staff

建设单位 / Client
赖天赐

项目名称 / Proj.Name
赖天赐住宅楼

子项名称 / Sub-Proj.Name

图纸名称 / Drawing Title
屋面层平面图
1-1剖面图

项目编号	QY2026-004		
阶段	报建图	专业	建筑
比例	1:100	版号	A
日期	2026.04	修改码	1
图号	JS-04		