



备注


- 本图仅供设计及施工之用, 不得用于施工或完工后使用;
1. 本图仅供为本设计使用, 任何人士未经许可不得翻印;
2. 所有尺寸均以标注为准, 图上尺寸为准;
3. 图纸上如有标注与内容之工程内容不符时;
4. 参照本图时, 请同时结合相关规范及技术要求;
5. 本图以最新变更之版本为准, 其他版本, 自动作废。

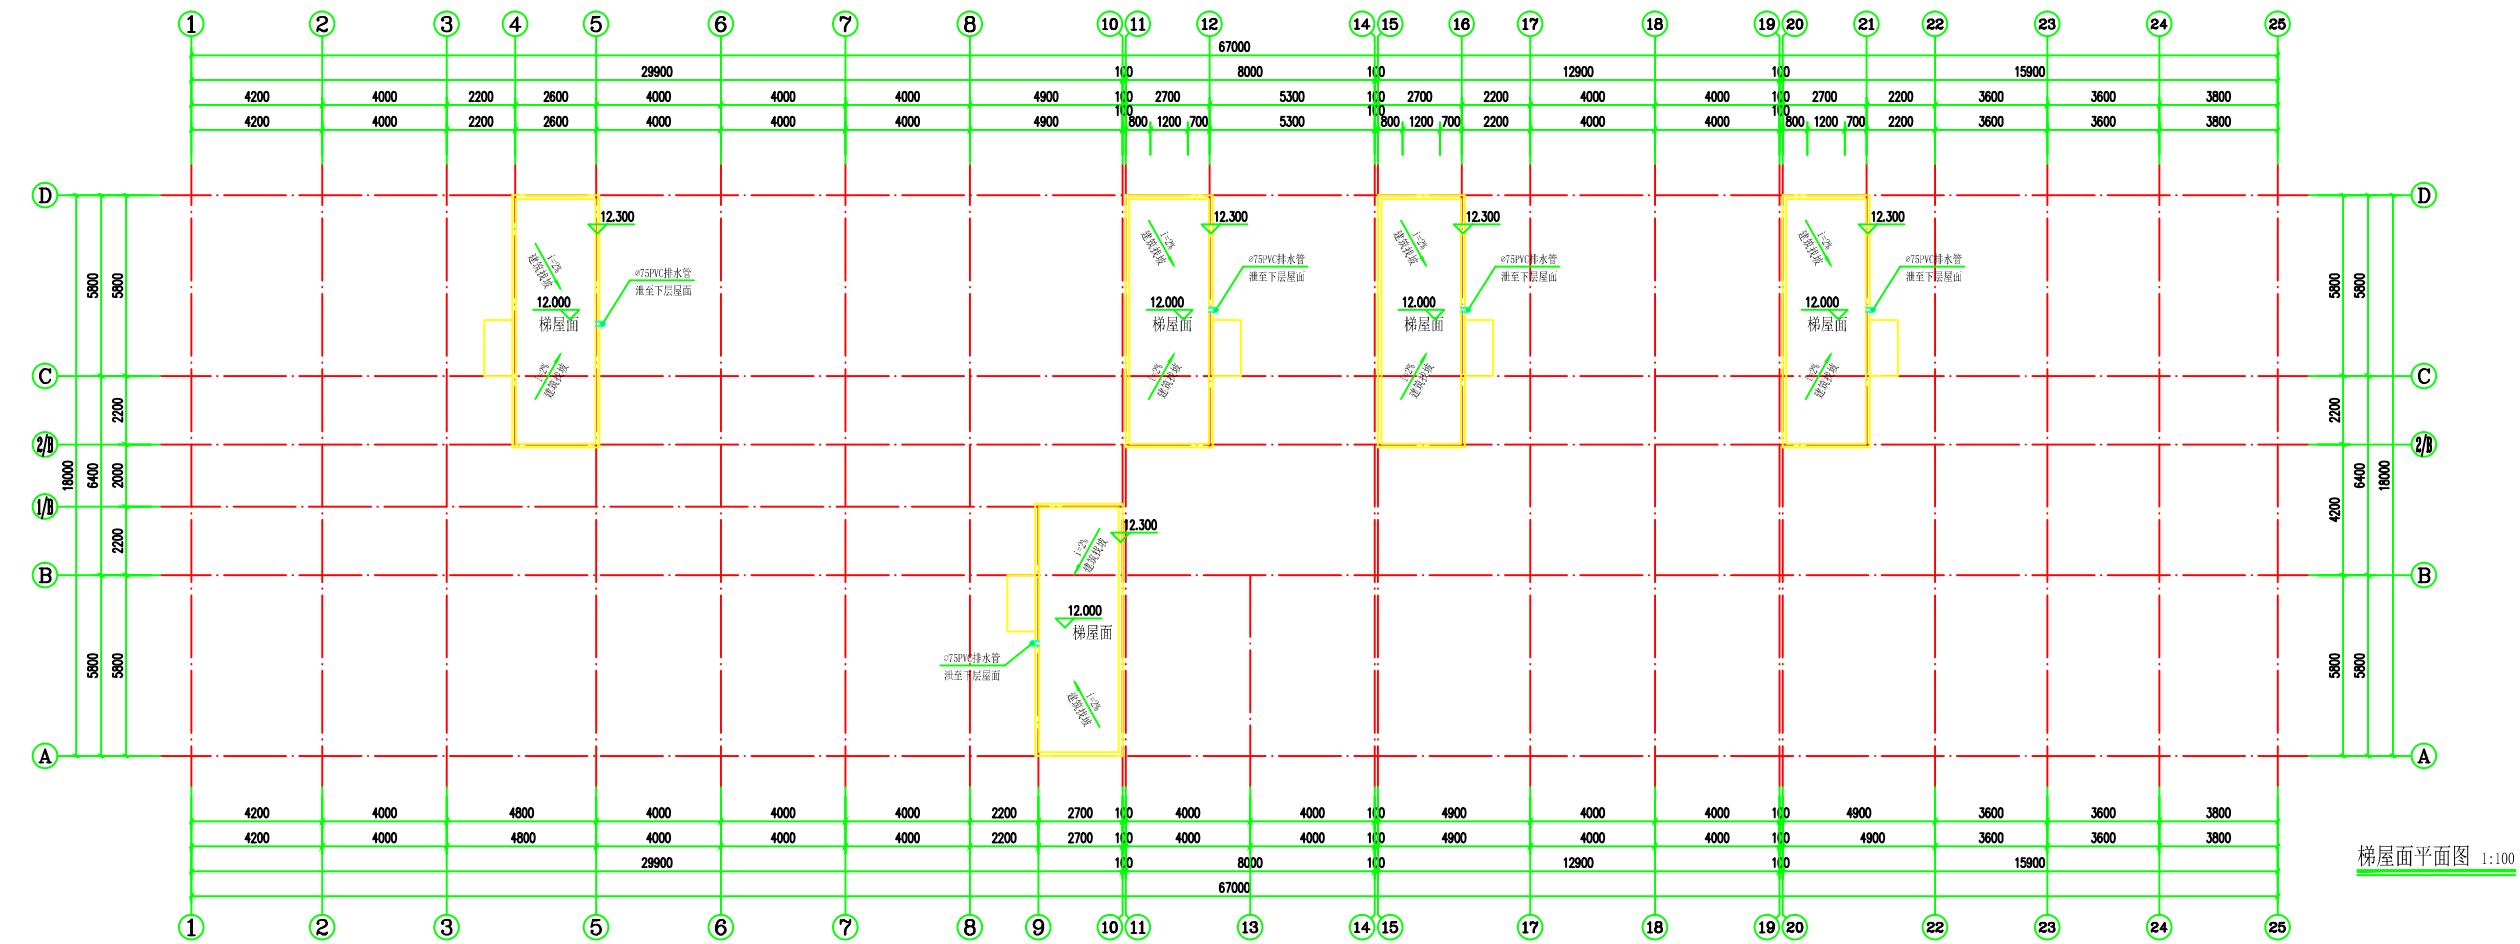

梯屋面平面图 1:100

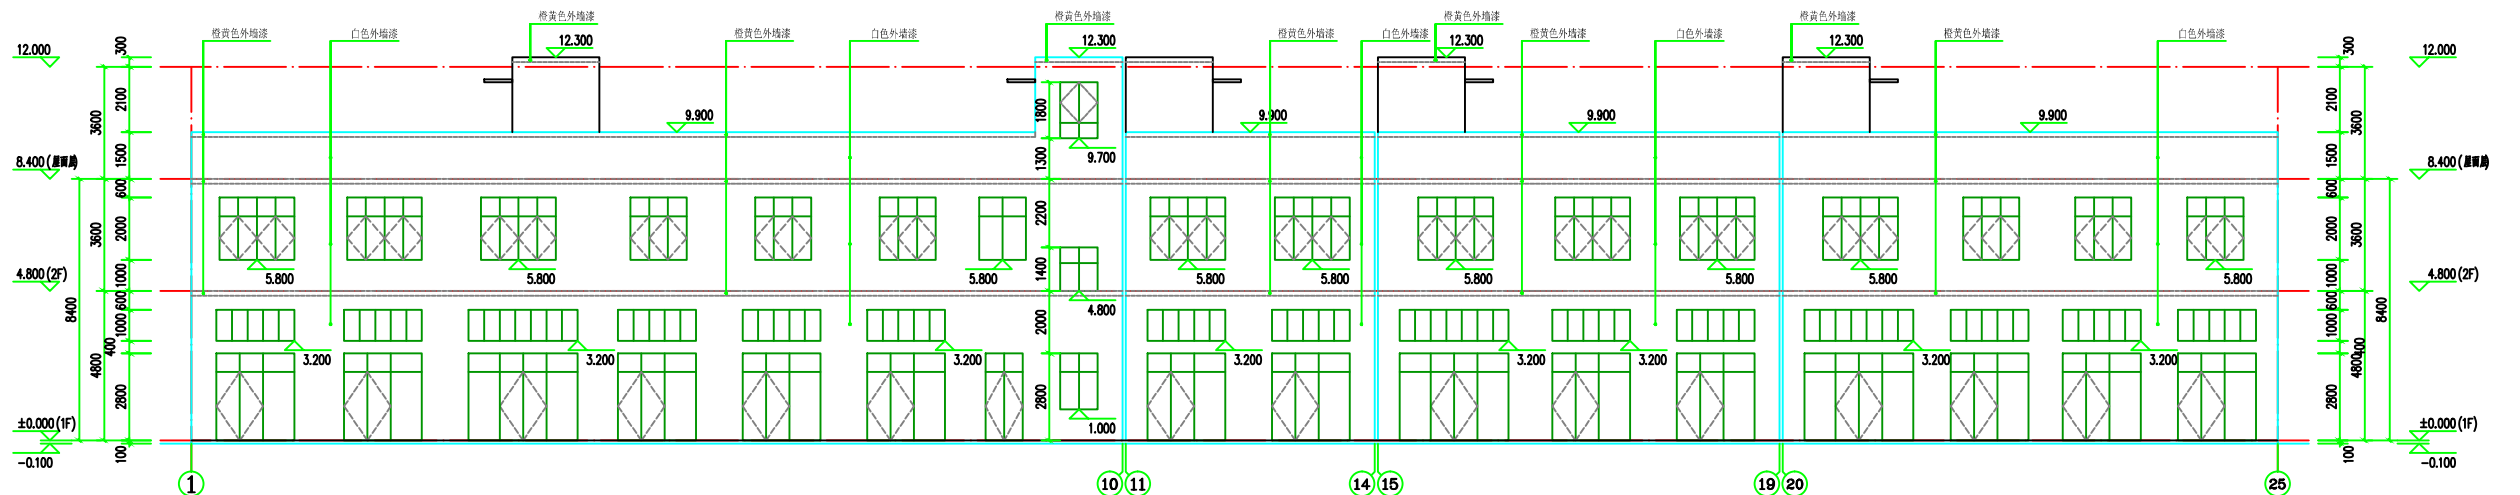

①-②⑤轴立面图 1:100
注: 外墙做法详见JS-02或由业主自定

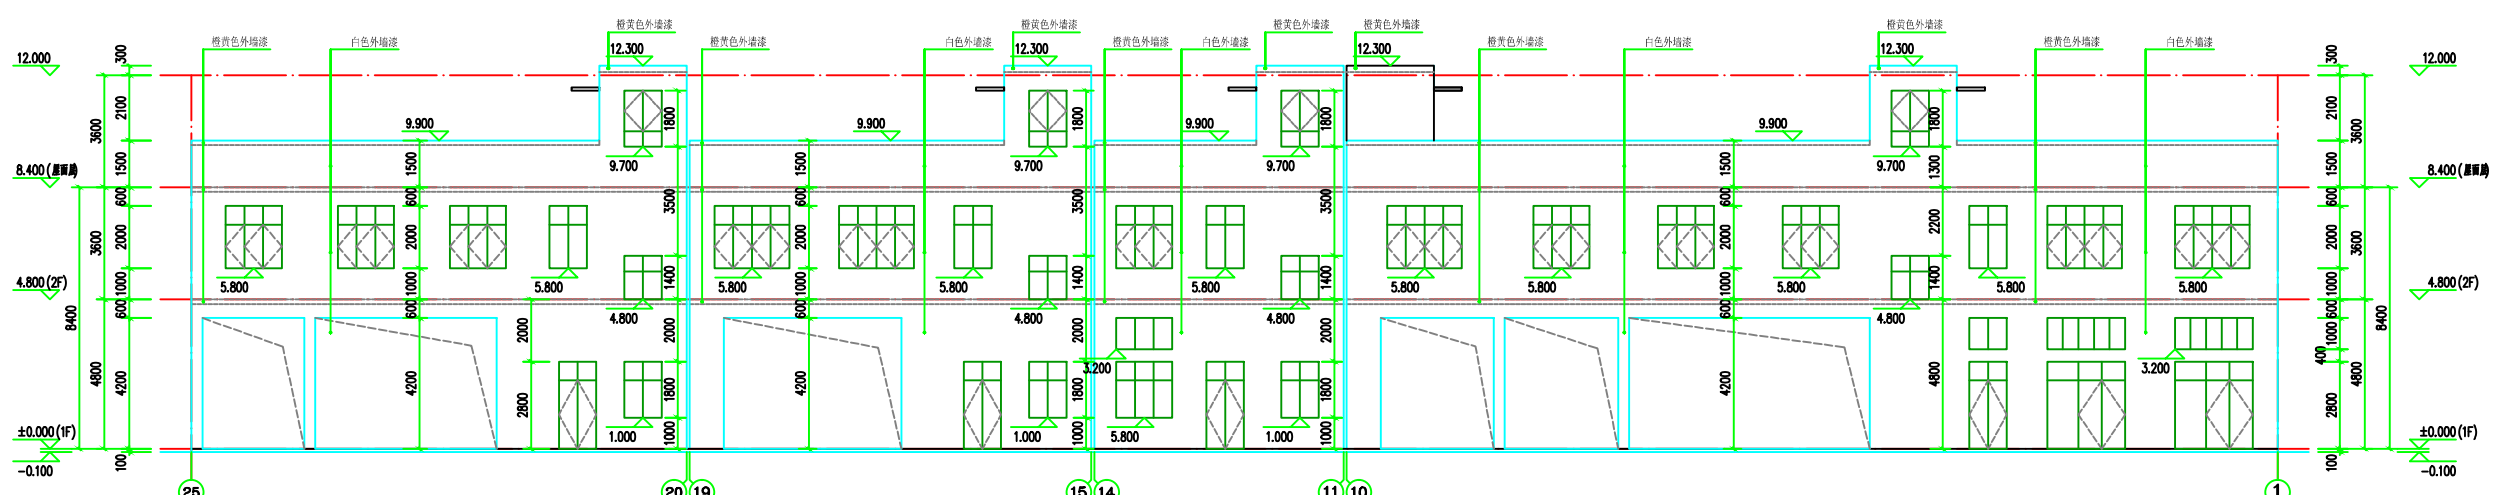

②⑤-①轴立面图 1:100
注: 外墙做法详见JS-02或由业主自定

图纸变更记录			
版本	修改内容	修改人	日期
注: 若有更新版本时本图失效			
注册 册 章 (REGISTERED) (ENGLISH VERSION)			
姓 名	董宗伟		
注册证书号			
版 号	第 1 版		
设计号	202301 (V1.0-001)		
设计总负责人	陈宗伟		
校 对	王树彪		
设 计	王树彪		
专业负责人	王树彪		
审 核	陈 强		
审 定	王树彪		
建设单位	邓靖文		
项目名称	邓靖文居住楼		
子项名称			
图 名	梯屋面平面图		
图 别	建筑	图 别	1:100
日 期	2025.01	图 号	JS-05