



C-A 轴立面图 1:100

注:1、立面每面墙采用75x75光面砖,颜色由甲方自定。
2、所有外墙窗每间(包括色样形式)应由甲方确认后方可使用

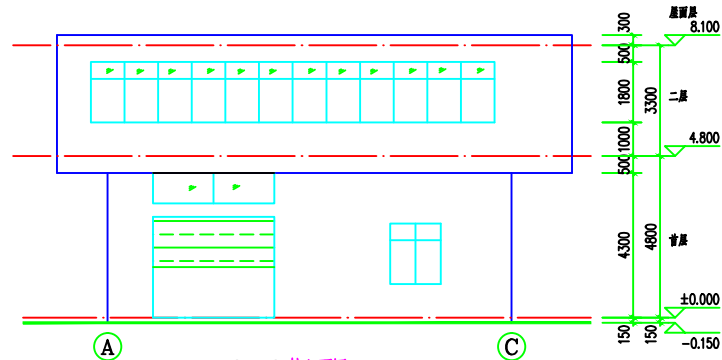


A-C 轴立面图 1:100

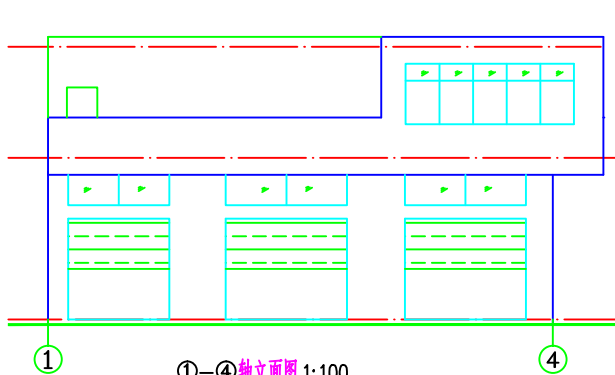

1-4 轴立面图 1:100

注:1、立面每面墙采用75x75光面砖,颜色由甲方自定。
2、所有外墙窗每间(包括色样形式)应由甲方确认后方可使用

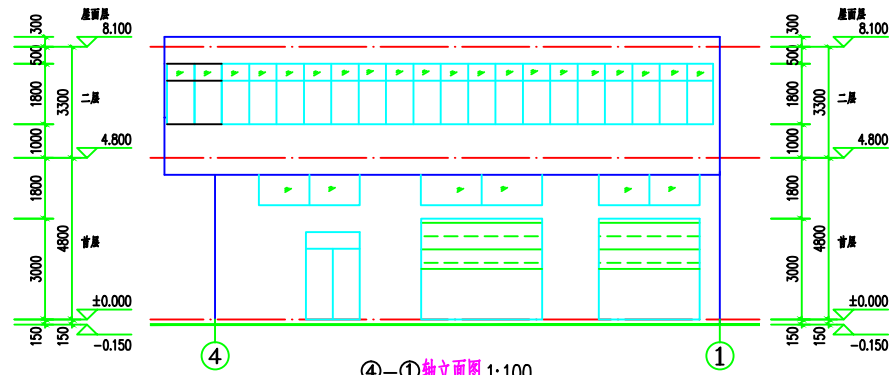

4-1 轴立面图 1:100

注:1、立面每面墙采用75x75光面砖,颜色由甲方自定。
2、所有外墙窗每间(包括色样形式)应由甲方确认后方可使用

版权所有,不得复制、套用。
ALL RIGHTS RESERVED, ANY COPIES, REPRODUCED



世方国际
GUANGZHOU SHIFANG ARCHITECTS AND ENGINEERS LTD

建筑行业(建筑工程)甲级:风景园林工程
设计乙级:市政行业(道路工程、给水工程、
排水工程、桥梁工程)专业乙级;
证书编号:A244062074
NATIONAL DESIGN LICENSE No. A244062074
地址 Add: 广州市南沙区进港大道星河东悦汇A栋14楼
邮箱 Email: 6827677@qq.com
电话 Tel: 020-39922677

加盖图章处 STAMP AREA

建设单位 CLIENT

仇志强

工程名称 PROJECT

仇志强住宅楼

子项名称 SUB-TITLE

图框名称 TITLE
○ 轴立面图
○ 轴立面图
○ 轴立面图
○ 轴立面图

版本 REVISION

| 版 本 REV. BY | 修 订 内 容 DESCRIPTION | 修 订 日 期 DATE | 修 订 人 REV. BY |
|----------------|------------------------|-----------------|------------------|
| | | | |
| | | | |
| | | | |

| | | |
|-----------------------|-----|---|
| 审 定 AUTHORIZED BY | 张力丹 | 张 |
| 审 核 AUDITED BY | 文峰 | 文 |
| 项目负责 PROJECT CHIEF | 郑伟钦 | 郑 |
| 专业负责 CHIEF | 郑伟钦 | 郑 |
| 校 对 CHECKED BY | 陈齐才 | 陈 |
| 设 计 DESIGN | 白松林 | 白 |
| 绘 图 DRAWN BY | 白松林 | 白 |

| | | |
|---------------|--------------|----------------|
| 专业 PROFESSION | 阶段 STATUS | 图号 DRAWING NO. |
| 建筑 | 施工图 | JS-06 |
| 比例 SCALE | 版本号 REVISION | 日期 DATE |
| 1:100 | 01 | 2026.04 |

本工程未经报建批复及技术审查,不得用于施工。工程编号: PING. NO. SF-2024-0130