


③-①轴立面图 1:100

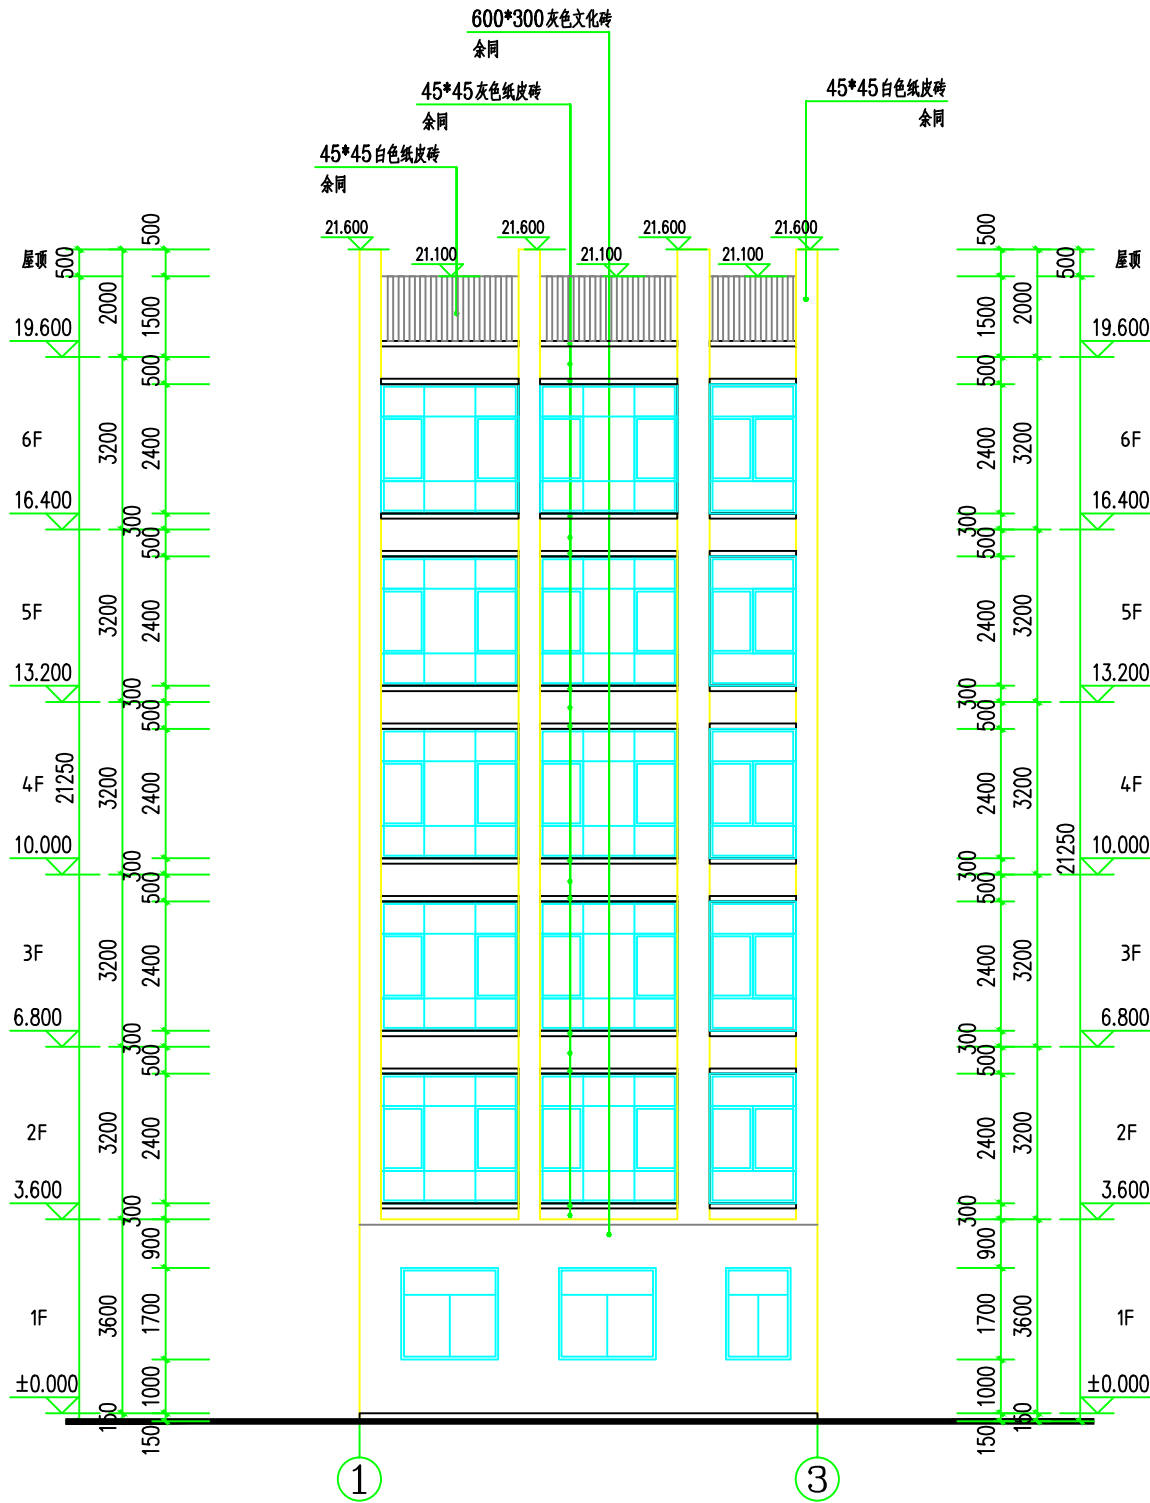

①-③轴立面图 1:100

版权所有，不得复制或盗用。
ALL RIGHTS RESERVED, DON'T COPIED, REPRODUCED.



卓筑工程设计有限公司

Zhuozhu Engineering Design Co., Ltd.

证书编号: A261136258

- 建筑行业 (建筑工程) 乙级
- 市政行业 (道路、给水、排水) 专业乙级
- 公路行业 (公路) 专业丙级
- 风景园林工程设计专项乙级

单位出图专用章 Stamp of Design Flat

注册执业专用章 Stamp of Registration

建设单位 CLIENT

邝志东

项目名称 PROJECT

邝志东住宅楼

图纸名称 TITLE

①-③轴立面图

③-①轴立面图

审定 APPROVED BY	邢昌江	邢昌江
审核 EXAMINED BY	庄勇	庄勇
项目负责人 PROJECT CHIEF	邢昌江	邢昌江
专业负责 SPECIALITY CHIEF	邢昌江	邢昌江
校对 CHECKED BY	庄勇	庄勇
设计 DESIGNED BY	李美慧	李美慧
制图 DRAWING BY	李美慧	李美慧

图号 DRAWING NO. JS-05

业务号 JOB NO. GD26B017

出图日期 DATE 2026.04

专业 DISCIPLINE 建筑 设计阶段 STAGE 报建图

比例 SCALE 1:100 规格 SIZE

条形码、二维码 BARCODE, QR CODE