


1. 本图纸须经主管部门批准后方可使用。
2. 图中所有尺寸均以标注为准,除注明者外,标高以米 (m) 为单位,其余以毫米(mm)为单位。
3. 本专业图纸需结合其他专业图纸同时使用,如有冲突,施工前必须与设计师会商;施工单位不得随意变更图纸,所有设计变更须征得设计师同意。

分期/区位示意图

Stages / Sketch Map Of Location



青润工程设计有限公司
证书编号：建筑行业乙级 A237044114
山东省青岛市市北区宜昌路12号1913室

审 定 AUTHORITARY FOR ISSU BY	刘雅芬	刘雅芬
项目负责 PROJECT DIRECTED BY	杨树伟	杨树伟
专业负责 DISCIPLINE RESPONSIBLE BY	杨树伟	杨树伟
审 核 REVIEWED BY	杨树伟	杨树伟
校 对 CHECKED BY	刘延南	刘延南
设 计 DESIGNED BY	赵素英	赵素英
绘 图 DRAWN BY	赵素英	赵素英

会 签 栏

CONFIRMED BY

方 案 ARCHITECTURE		给 排 水 PLUMBING	
建 筑 CONSTRUCTION		电 气 ELECTRICAL	
结 构 STRUCTURE		暖 通 MECHANICAL	

工程设计出图专用章/ Stamp for Engineering Design

注册人员章 / Seal Of Registry Staff

建设单位 / Client

梁松章

项目名称 / Proj. Name


梁松章住宅楼

子项名称 / Sub-Proj. Name

图纸名称 / Drawing Title

1-1剖面图

项目编号	QY2025-005		
阶 段	报建图	专 业	建筑
比 例	1:100	版 号	A
日 期	2025. 01	修 改 码	1
图 号	JS-05		

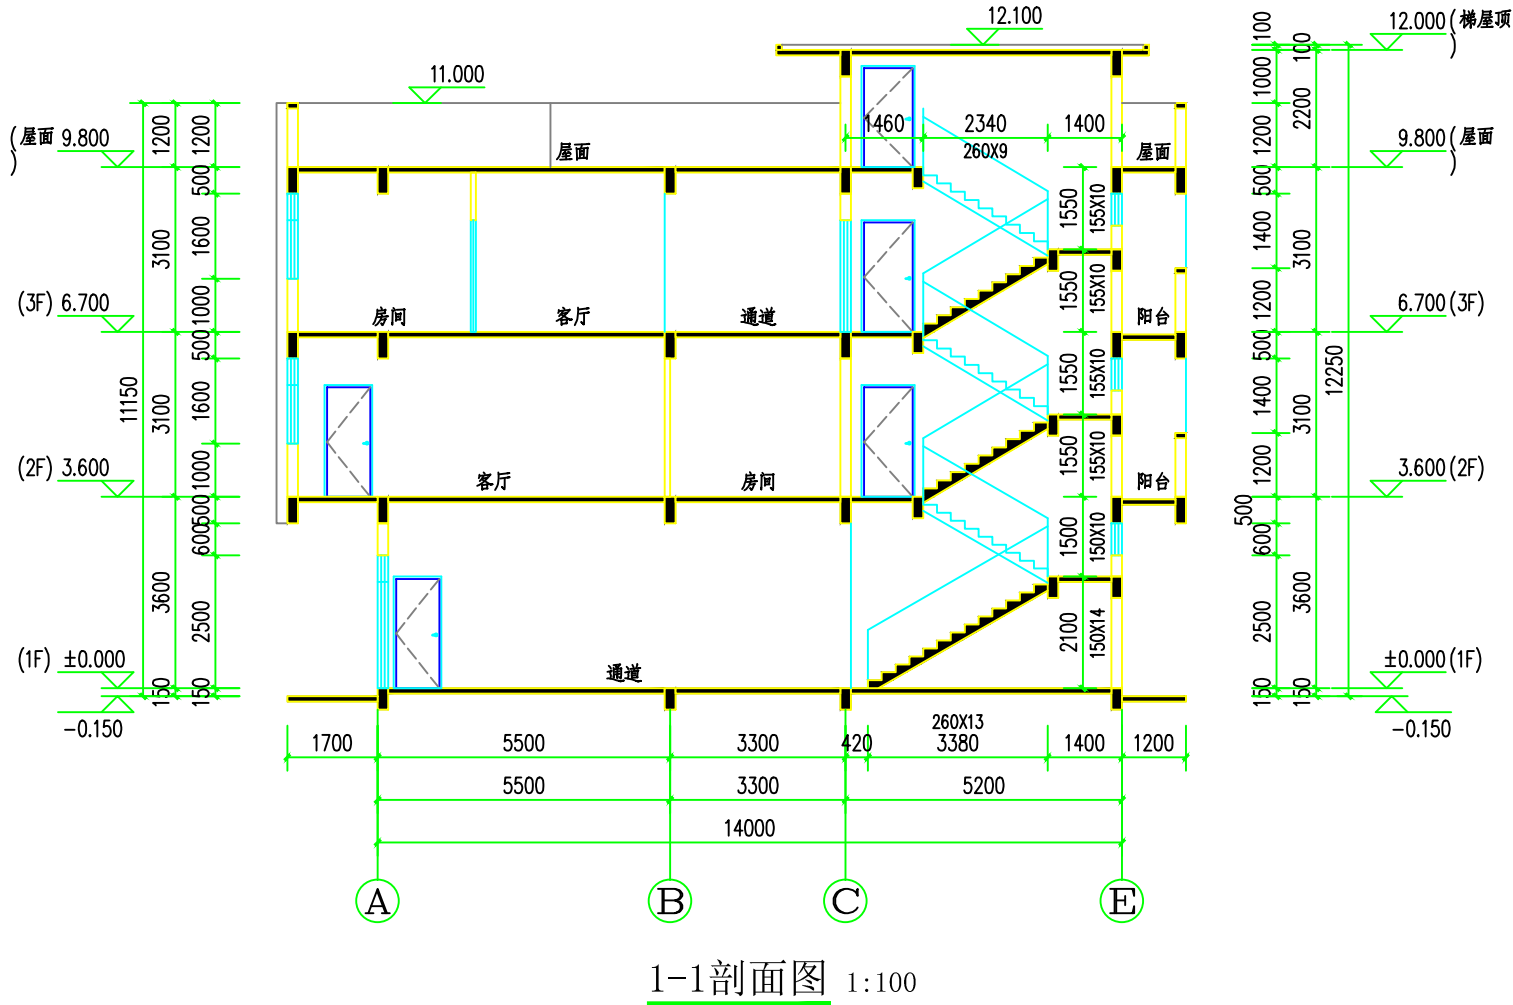

注：楼梯栏杆选用：11ZJ401(1/11) 楼梯扶手选用：11ZJ401(7/36)

靠墙扶手选用：11ZJ401(1/36) 楼梯起步选用：11ZJ401(6/36)

扶手净高不应小于0.9m；楼梯水平段栏杆长度大于0.5m时，其扶手净高不应小于1.05m。楼梯栏杆垂直杆件间净空不应大于0.11m。