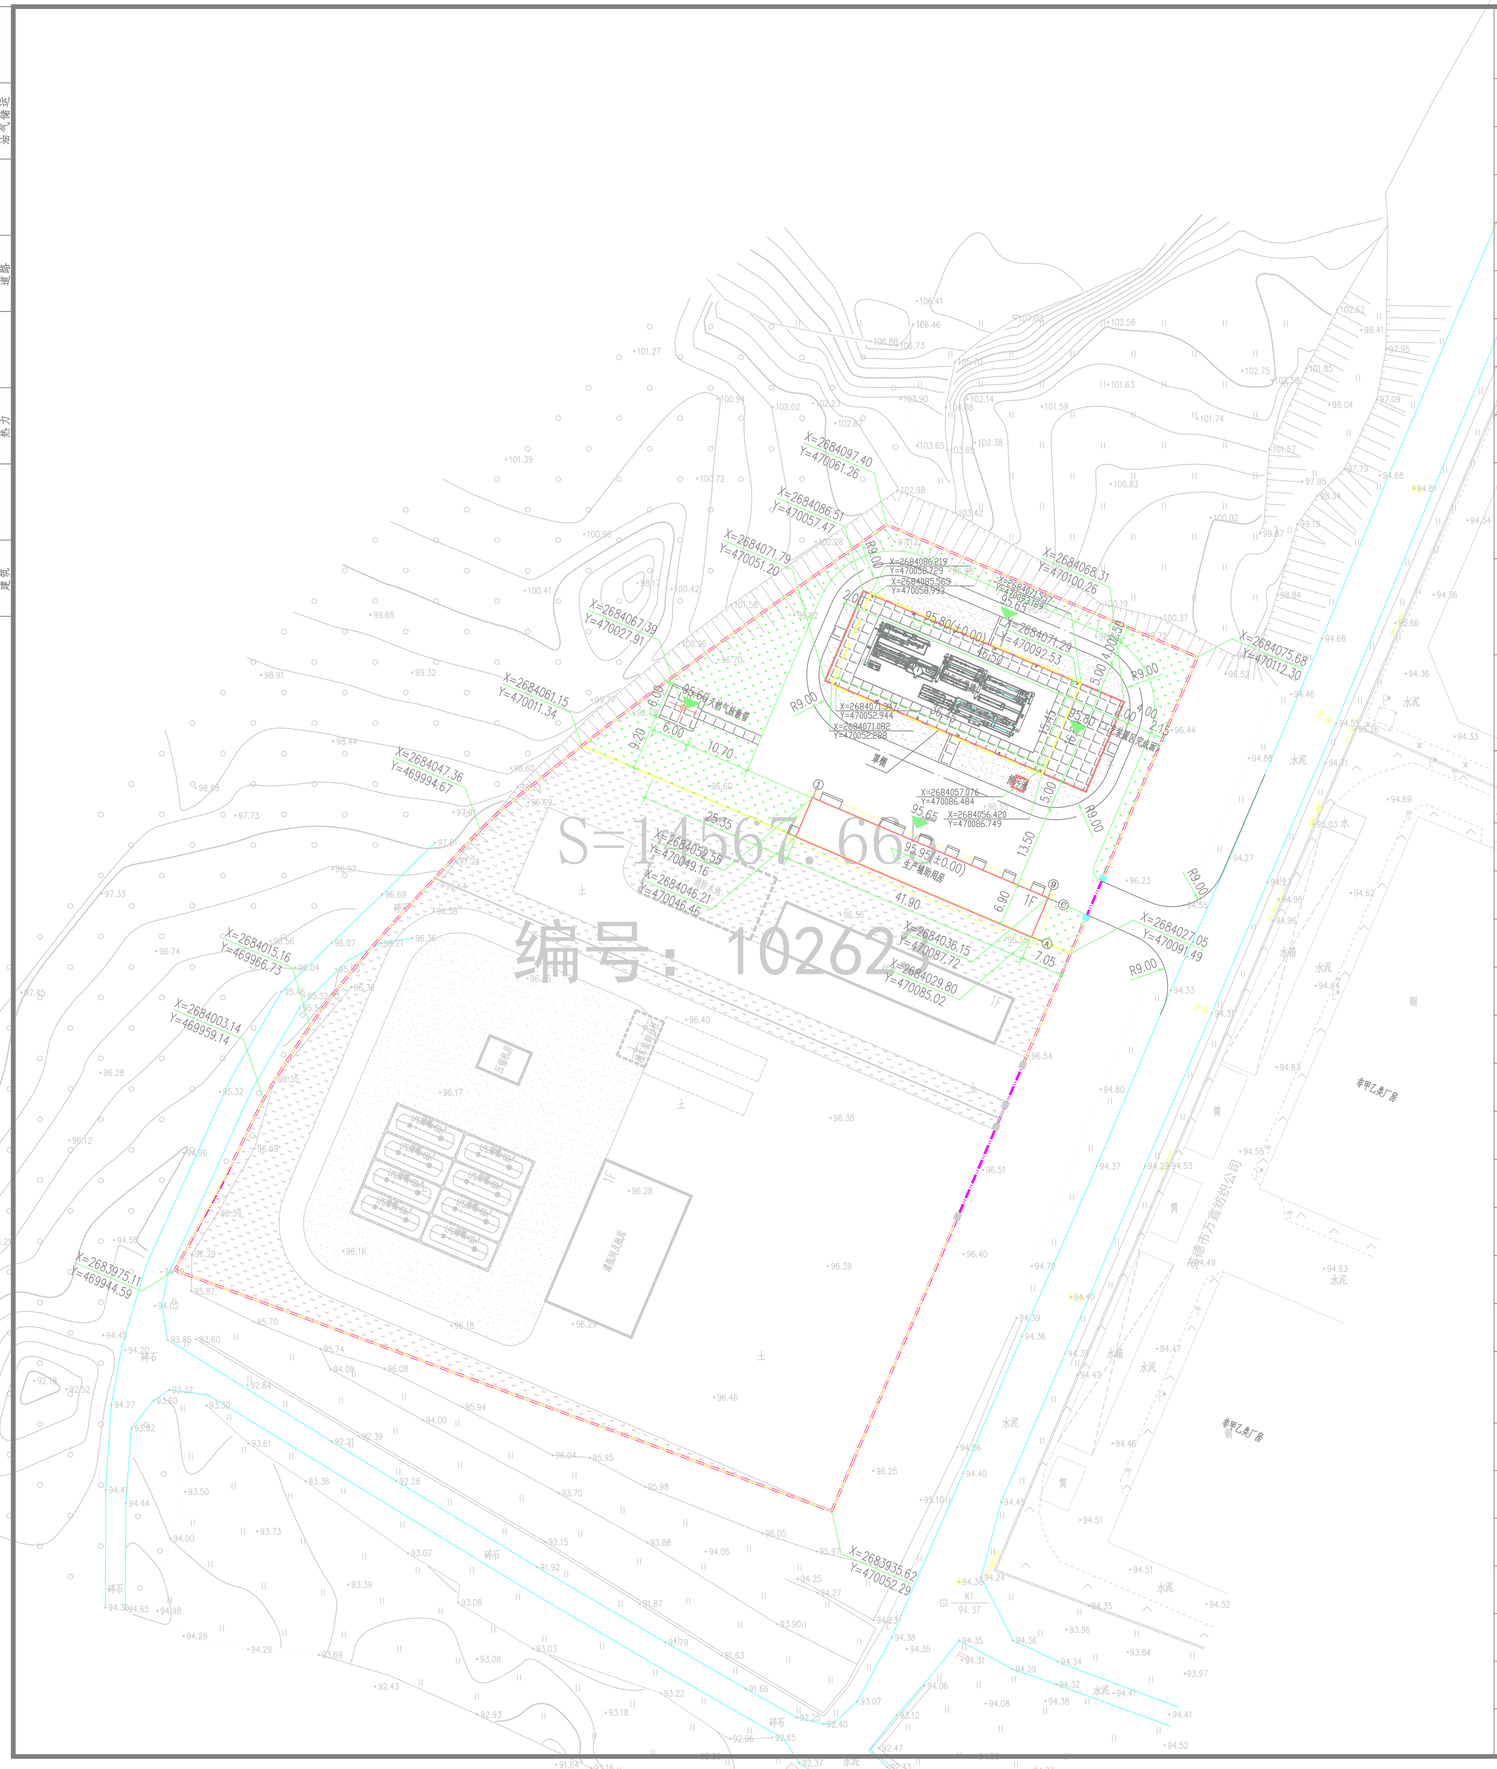专业	姓名	专业	姓名	专业	姓名	专业	姓名	专业	姓名
燃气		结构		暖通空调		自控			
总图		给排水		电气		防保			
建筑		热力		道路		油气管线