

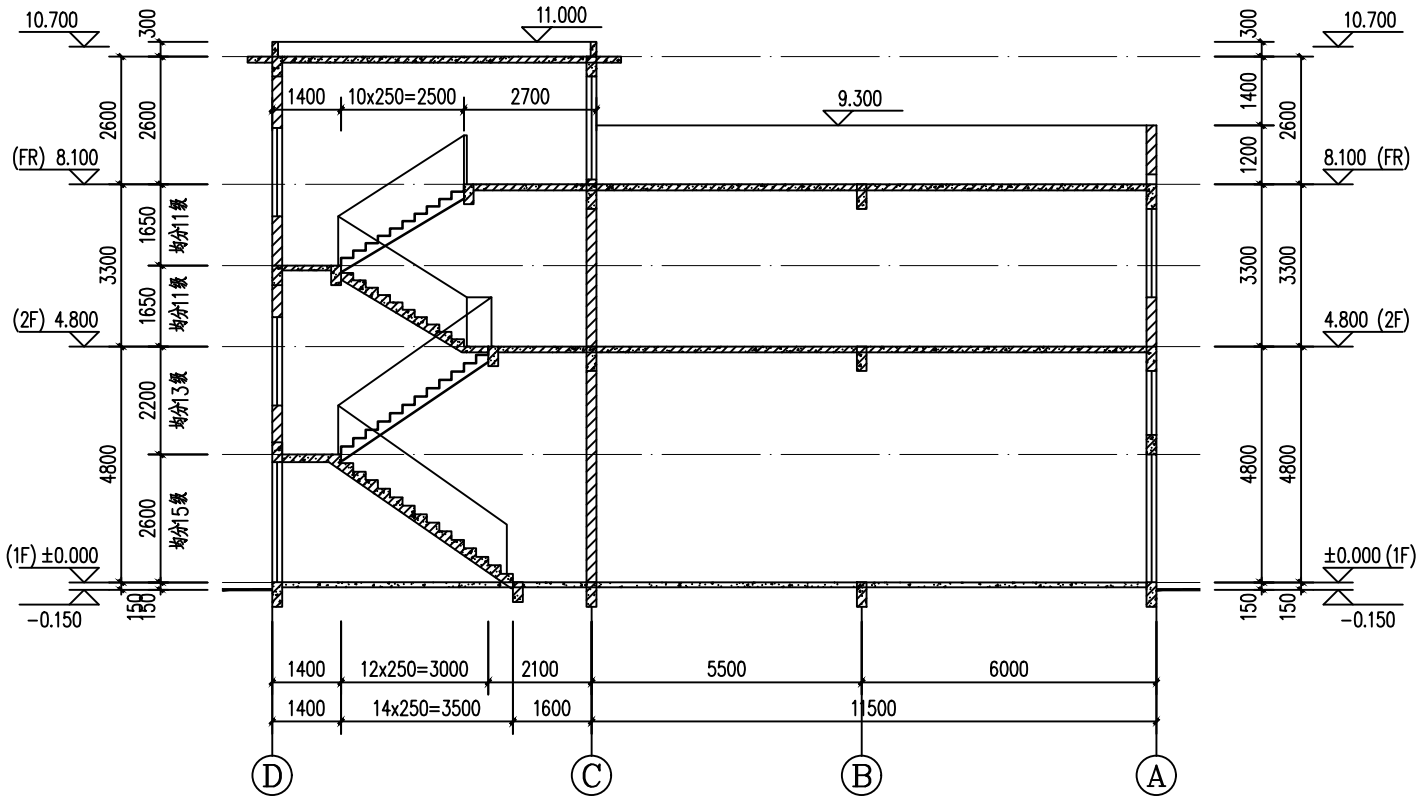
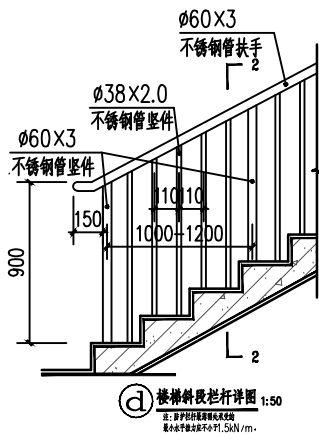


建	电	电	电	电	电
筑	气	气	气	气	气
机	电	电	电	电	电
结	弱	弱	弱	弱	弱
构	电	电	电	电	电
给	图	图	图	图	图
排	总	总	总	总	总
水	图	图	图	图	图
暖	图	图	图	图	图

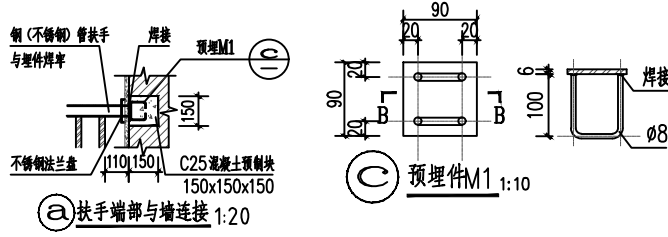

楼梯剖面图 1:100

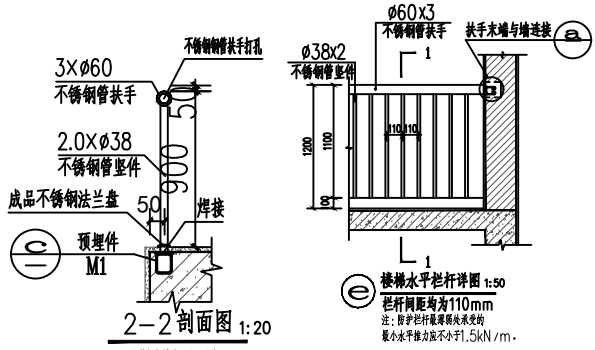

版权所有，不得复制、套用。 ALL RIGHTS RESERVED, DON'T COPIED, REPRODUCED			
 世方国际 Shi Fang International Co., Ltd.			
广州世方建筑设计有限公司 GUANGZHOU SHIFANG ARCHITECTS AND ENGINEERS LTD			
建筑行业（建筑工程）甲级；风景园林工程设计乙级；市政行业（道路工程、给水工程、排水工程、桥梁工程）专业乙级； 证书编号：A244062074 NATIONAL DESIGN LICENSE No. A244062074			
地址 Add：广州市南沙区进港大道星河悦汇A栋14楼 邮箱 E-mail：6827677@qq.com 电话 Tel：020-39922677			
盖章图章处 STAMP AREA			
建设单位 CLIENT 温鱼华			
工程名称 PROJECT 温鱼华住宅楼			
子项名称 SUB-TITLE			
图纸名称 TITLE 楼梯剖面图			
版本 REVISION			
版本 REV. BY	修订内容 DESCRIPTION	修订日期 DATE	修订人 REV. BY
审定 AUTHORIZED BY	张力丹		
审核 AUDITED BY	王鹏飞		
项目负责 PROJECT CHIEF	郑伟钦		
专业负责 CHIEF	郑伟钦		
校对 CHECKED BY	陈齐才		
设计 DESIGN	白松林		
绘图 DRAWN BY	白松林		
专业 PROFESSION 建筑	阶段 STATUS 施工图	图号 DWG. NO. JS-06	
比例 SCALE 1:100	版本号 REVISION 01	日期 DATE 2025.04	
工程编号 PROJ. NO.		SF-2025-005	

本图纸未经报建批复及技术审查，不得用于施工。