


一层平面图 1:150

本层建筑面积: 4768.00m<sup>2</sup>  
本层计容面积: 6627.99m<sup>2</sup>  
本栋建筑面积: 18803.16m<sup>2</sup>  
本栋计容面积: 19995.05m<sup>2</sup>  
基底面积: 4768.00m<sup>2</sup>


说明: 1. 楼梯尺寸详建施15-19大样。

- 注明:
1. 未注明门垛为100mm或齐柱边或居中。
  2. 落水管为φ160白色UPVC落水管, 详水施。建筑室外排水沟均就近接室外雨水管网。
  3. 凡窗台高小于900mm时, 作防护栏杆具体做法详见11ZJ4-012B/34防护栏杆高1100, 栏杆制作要符合安全防护要求, 以防止人攀爬。
  4. 墙面预留空洞均用1:2水泥砂浆封堵。
  5. 设备间、管道井下设H+300高素砼反坎, 宽度同墙厚。H为楼层完成面标高。
  6. 其它留洞详见专业图纸。
  7. 消防栓半暗装, 明装尺寸为离地135高730(长)×100(厚)×1830(高)洞。详水施。
  8. 预留空调管井、工艺排风管井等预留管井墙体可采用后砌方式。待企业入驻后根据需求进行施工。
  9. 保温一体板、铝板岩棉幕墙、岩棉金属夹芯板幕墙及内衬板施工做法详专业厂家二次深化设计、施工安装。
  10. 窗户与梁、墙体之间的缝隙用不燃材料进行防火封堵, 具体构造做法参见《建筑设计防火规范》GB50016-2014(2018年版)图示18J811-1第6.2.6建筑幕墙防火封堵做法, 填塞密封材料高度为300高。

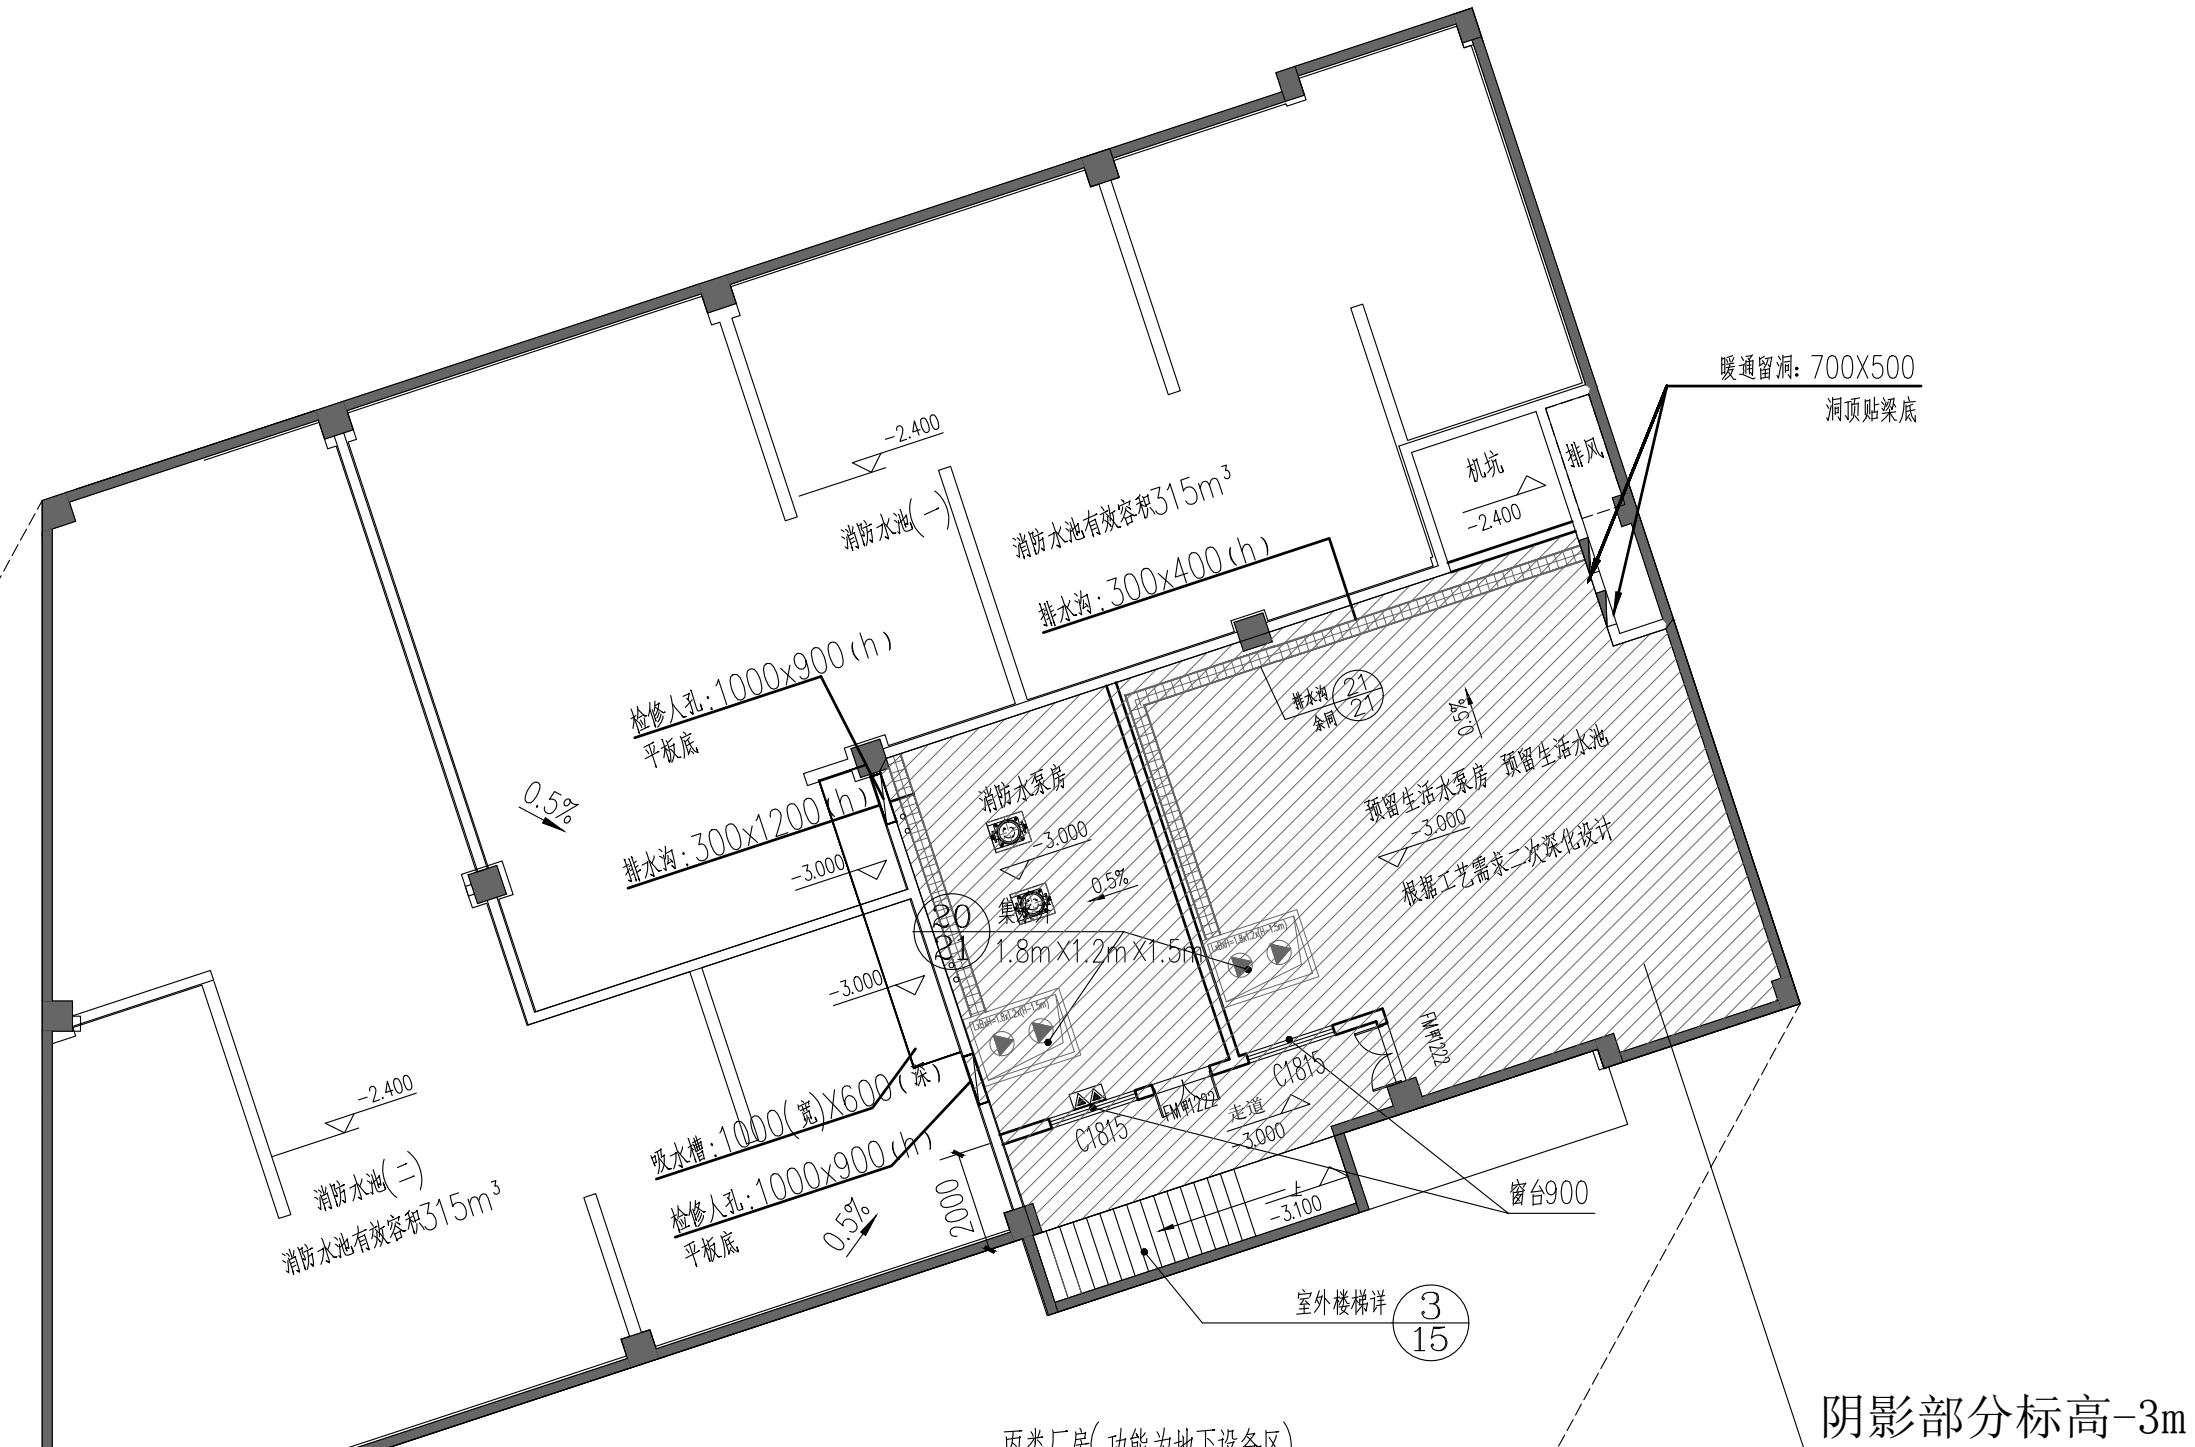

地下设备房平面图

本层建筑面积: 668.09m<sup>2</sup>

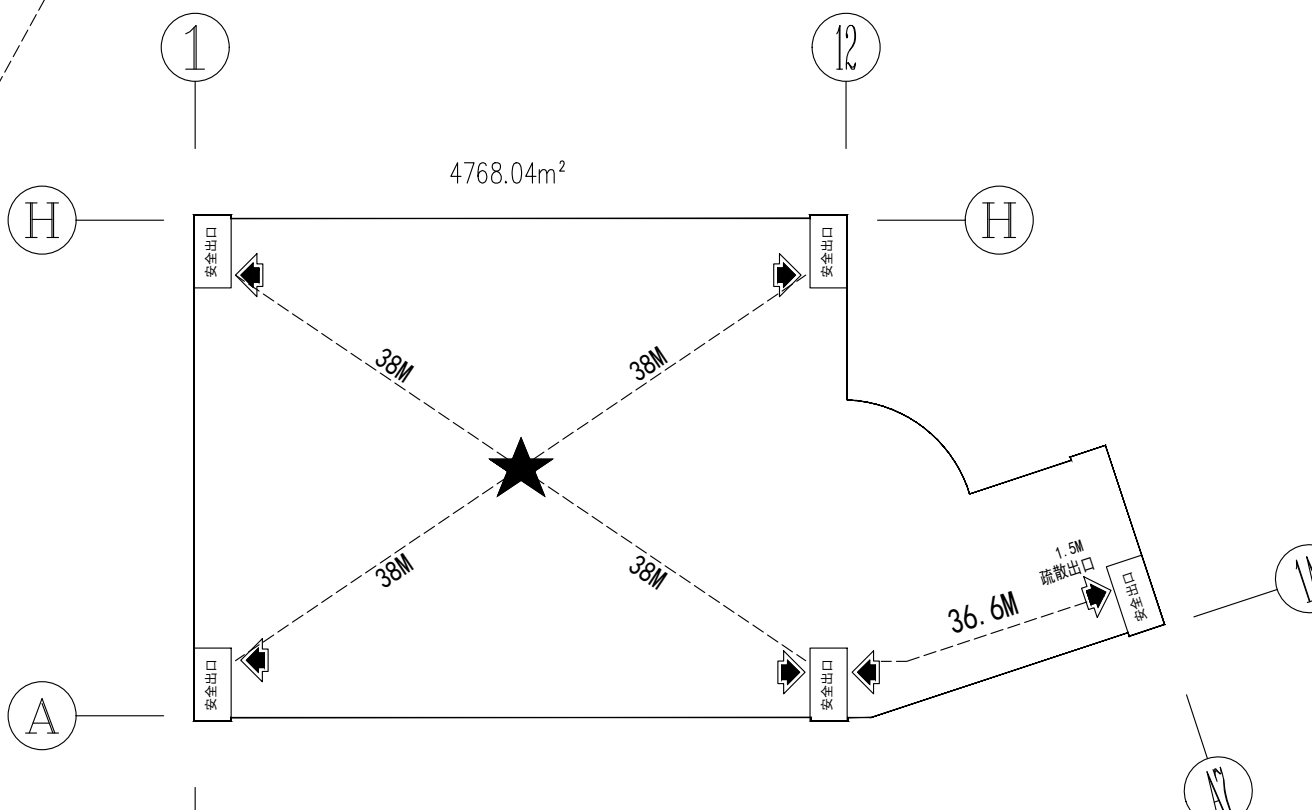

防火分区及疏散示意图

- 安全出口  
★ 为疏散最不利点  
----- 疏散线路

根据《建设工程质量管理条例》(国务院第279号令)第十一条规定, 本设计文件须经有关部门审查批准, 不得使用。

HCIDI 湖南建工集团工程设计研究院有限公司		设计证书等级 Design Certificate Grade	甲级	设计证书编号 Design Certificate No.	A143004506	工程编号 Project No.	2024-YD-03
HUNAN CONSTRUCTION ENGINEERING GROUP DESIGN & RESEARCH INSTITUTE CO., LTD.		建设单位 Client	英德市西牛镇竹笋产业发展有限公司			图别 Category	建 筑
		工程名称 Proj. Name	英德市西牛镇竹笋“新农投”现代农业产业园项目(建设内容: 1. 生产用房)				
设计负责人 Designer		刘峰	校对人 Checked	何金明	比例 Scale		
专业负责人 Chief		何金明	审核人 Examined	刘峰	日期 Date		
设计	左鹏程	审核 Approved	刘峰	1:150			
一层平面图				比例 1:150			
地下设备房平面图				日期 2025.04			
				版权所有,不得复制、篡改或仿造。 All rights reserved. Reproduction or published			

一层平面图

地下设备房平面图

版权所有, 不得转载, 翻印或公开。

All rights reserved. Not copied, reproduced, or published.