


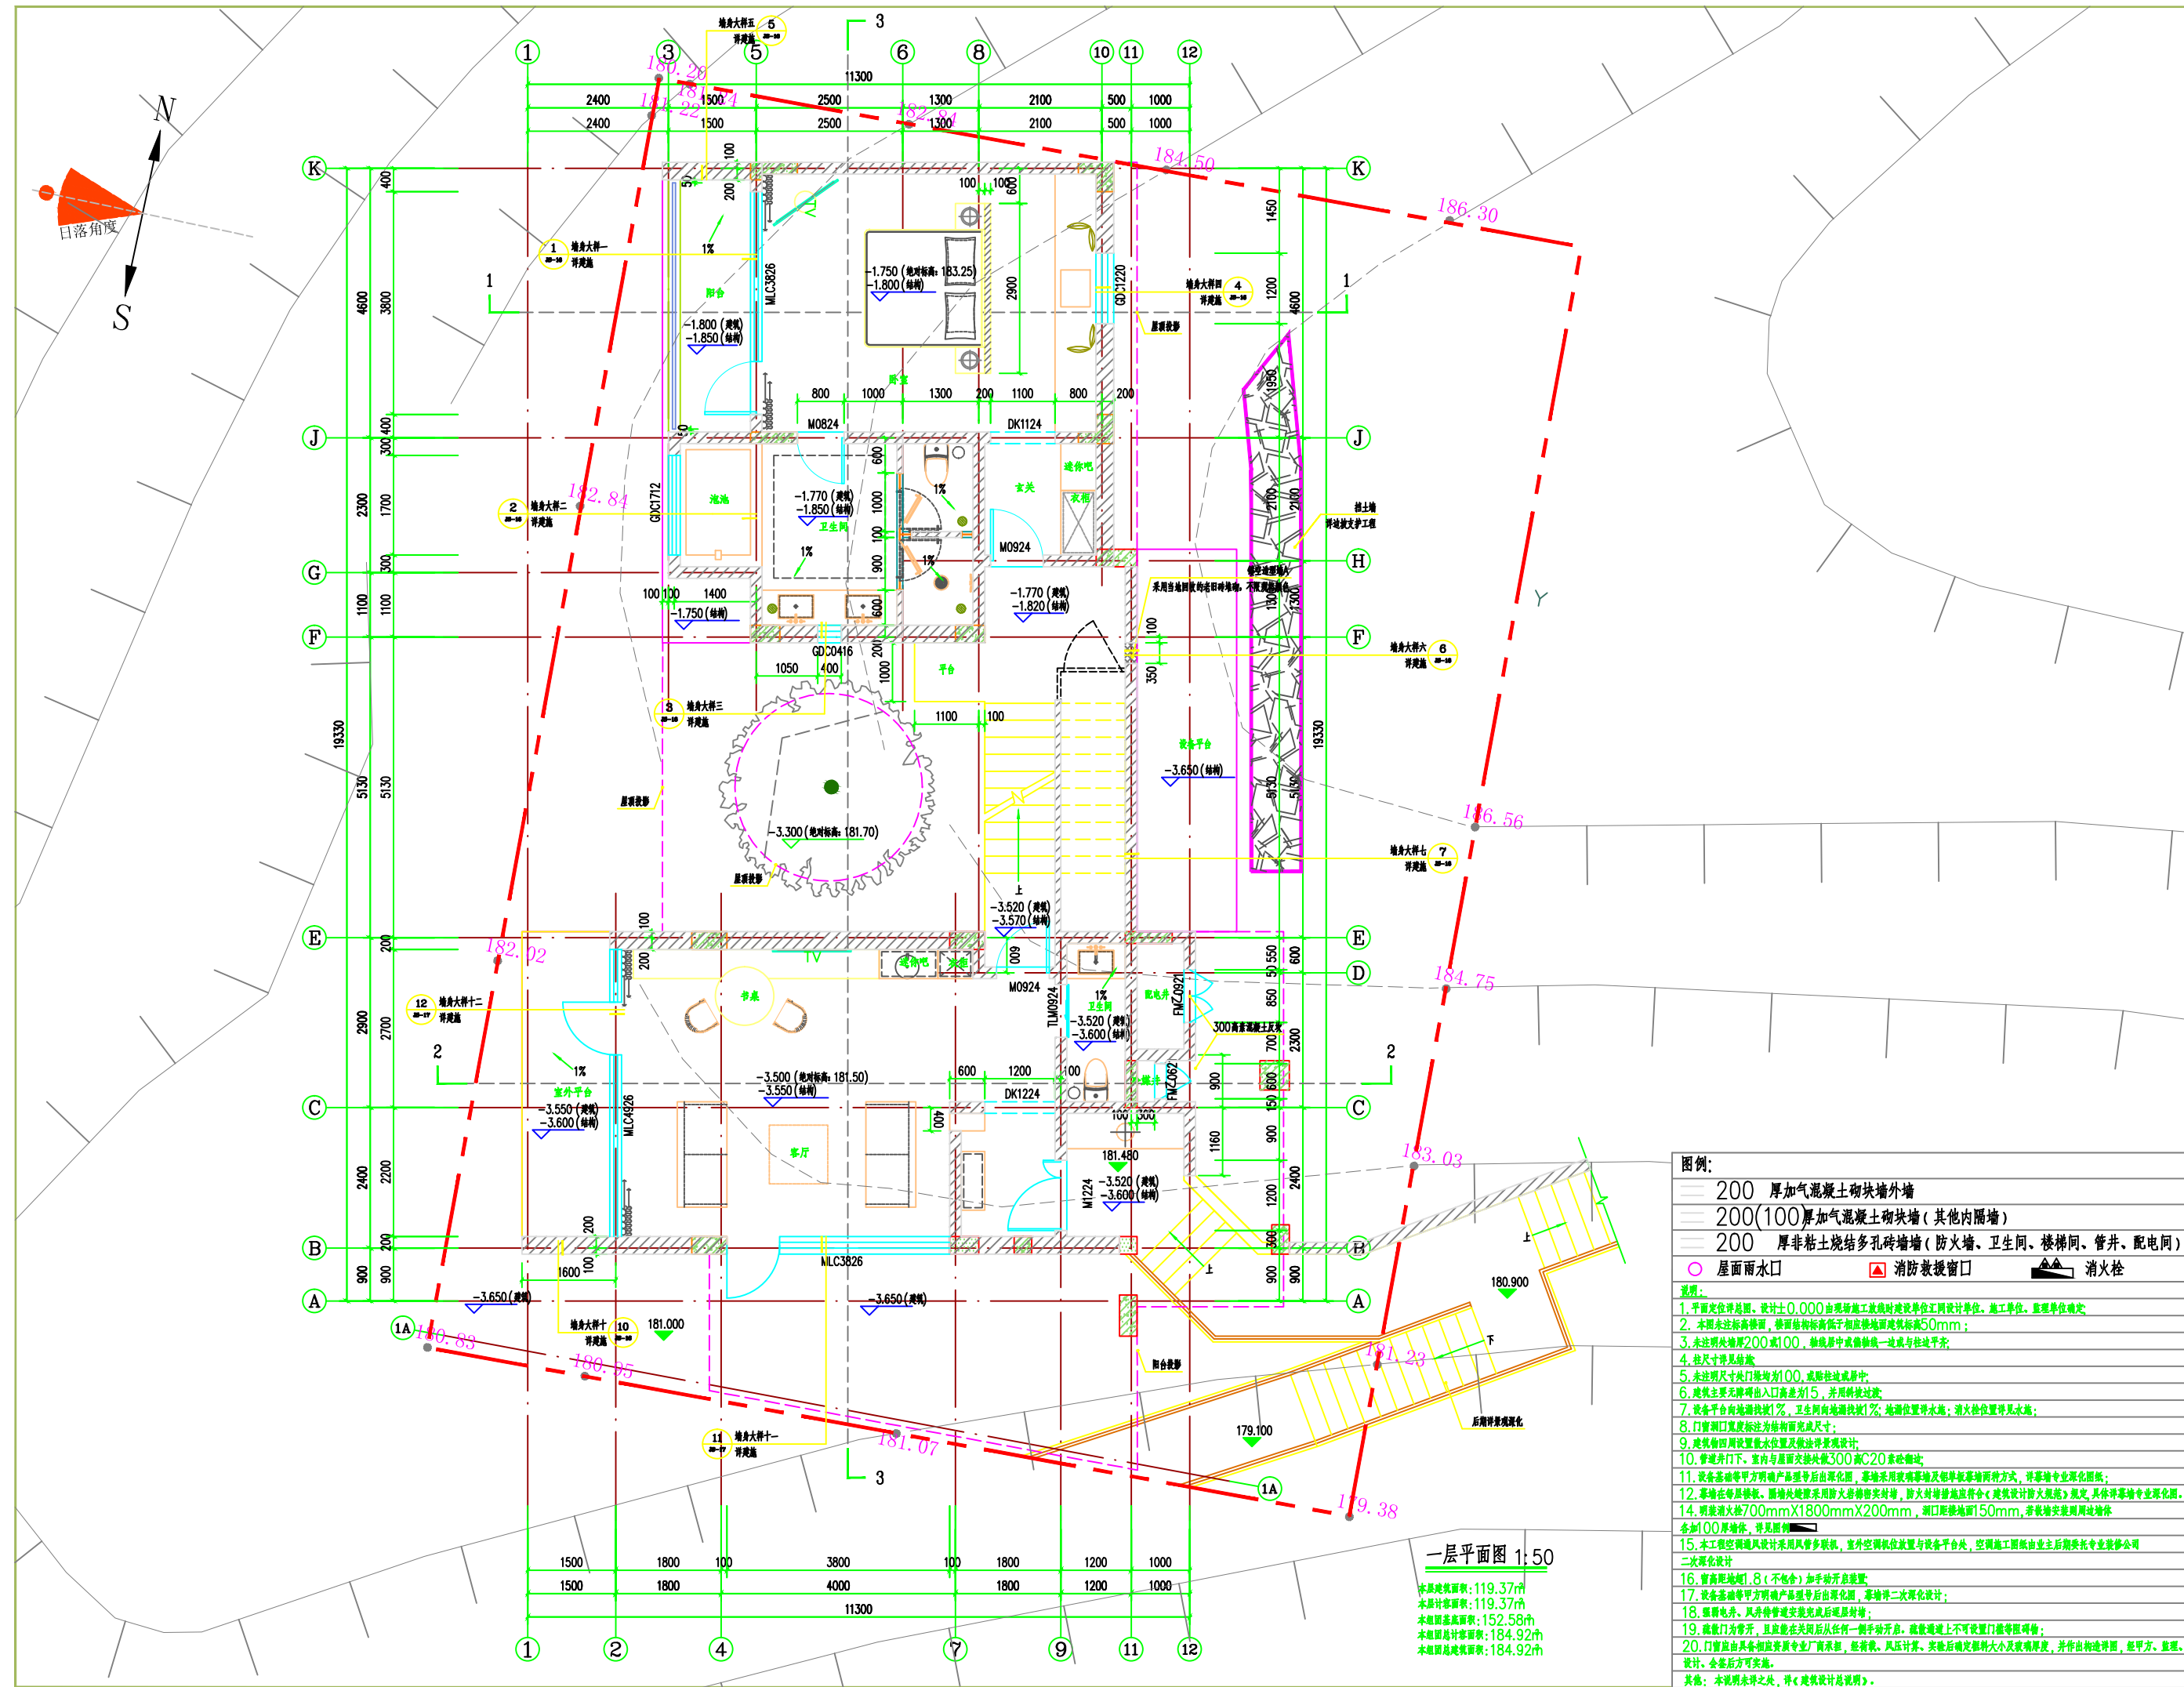

一层平面图 1:50

本层建筑面积: 119.37㎡
本层计容面积: 119.37㎡
本层总建筑面积: 152.58㎡
本层总建筑面积: 184.92㎡
本层总建筑面积: 184.92㎡

图例:

- 200 厚加气混凝土砌块墙外墙
- 200(100)厚加气混凝土砌块墙(其他内隔墙)
- 200 厚非粘土烧结多孔砖墙(防火墙、卫生间、楼梯间、管井、配电间)
- 屋面雨水口
- 消防救援窗口
- 消防栓

说明:

- 平面图定位: 设计±0.000由现场施工放线时建设单位工程监理单位、施工单位、监理单位确定。
- 本图未注标高: 楼面标高由结构标高降低于相应楼面建筑标高50mm;
- 未注明处: 墙厚200或100, 轴线居中或偏轴统一按与柱边平齐;
- 柱尺寸: 详见结构;
- 未注明尺寸: 门地均100, 或贴柱边或居中;
- 建筑主要无障出入口高差为15, 并用斜坡过渡;
- 设备平台向地漏找1%, 卫生间向地漏找1%; 地面位置详见水施; 消防栓位置详见水施;
- 门窗洞口宽度标注为结构完成尺寸;
- 建筑四周设置排水位置及做法详见水施;
- 管道井门下: 室内与屋面交接处做300高C20素砼圈梁;
- 设备基础等: 平方明确产品型号后由深化图, 基础采用玻璃幕墙及铝单板幕墙两种方式, 详幕墙专业深化图;
- 幕墙在每层幕墙: 幕墙处幕墙采用防火岩棉填充, 防火封堵措施应符合《建筑设计防火规范》规定, 具体详幕墙专业深化图;
- 明装消防栓700mmX1800mmX200mm, 洞口距地面150mm, 若嵌墙安装则用砌体各加100厚墙体, 详见图例;
- 本工程空调通风设计采用风管多联机, 室外空调机位位置与设备平台, 空调施工图纸由业主后期委托专业装修公司二次深化设计;
- 前庭距地1.8(不包含)加手动开启装置;
- 设备基础等平方明确产品型号后由深化图, 幕墙采用玻璃幕墙及铝单板幕墙两种方式, 详幕墙专业深化设计;
- 强电电井、风井等管道安装完成后应回填;
- 底窗门为常开, 且应在关闭后从任一侧手动开启, 疏散通道上不可设置门槛等阻碍物;
- 门窗应由具备相应资质专业厂家承接, 经审批、风压计算、实验后确定材料大小及玻璃厚度, 并作出构造详图, 经甲方、监理、设计、会签后方可实施。
- 其他: 本说明未详之处, 详《建筑设计说明》。

实 名	签 名
项目负责人	
专业负责人	
设 计 人	
注册(执业)章	
预留章	
出图章	
审图章	
竣工章	
图纸二维码	
备注	RMARS
中瀚设计集团有限公司 Zhonghan Design Group Co., Ltd. 建筑行业(建筑工程)甲级 NO: A1330003151 风景园林工程专项设计专项甲级 NO: A1330003151 城乡规划编制资质 甲级 沪规资甲[2013]000 工程(设计、施工、监理)甲级 NO: A2330003158	
审定	何崇清
审核	任丽平
项目负责	李宇
专业负责	李宇
校对	陈铁
设计	刘恩冬
制图	刘恩冬
会签	
建筑	电气
结构	暖通
给排水	智能化
建设单位	安徽皖竹竹业股份有限公司
设计单位	安徽皖竹竹业股份有限公司
项目名称	茶谷民俗项目
子项目名称	地块八
图纸名称	一层平面图
项目编号	子项目编号
设计阶段	施工图
图纸编号	JS-07
图纸版次	A
出图日期	2026.03