


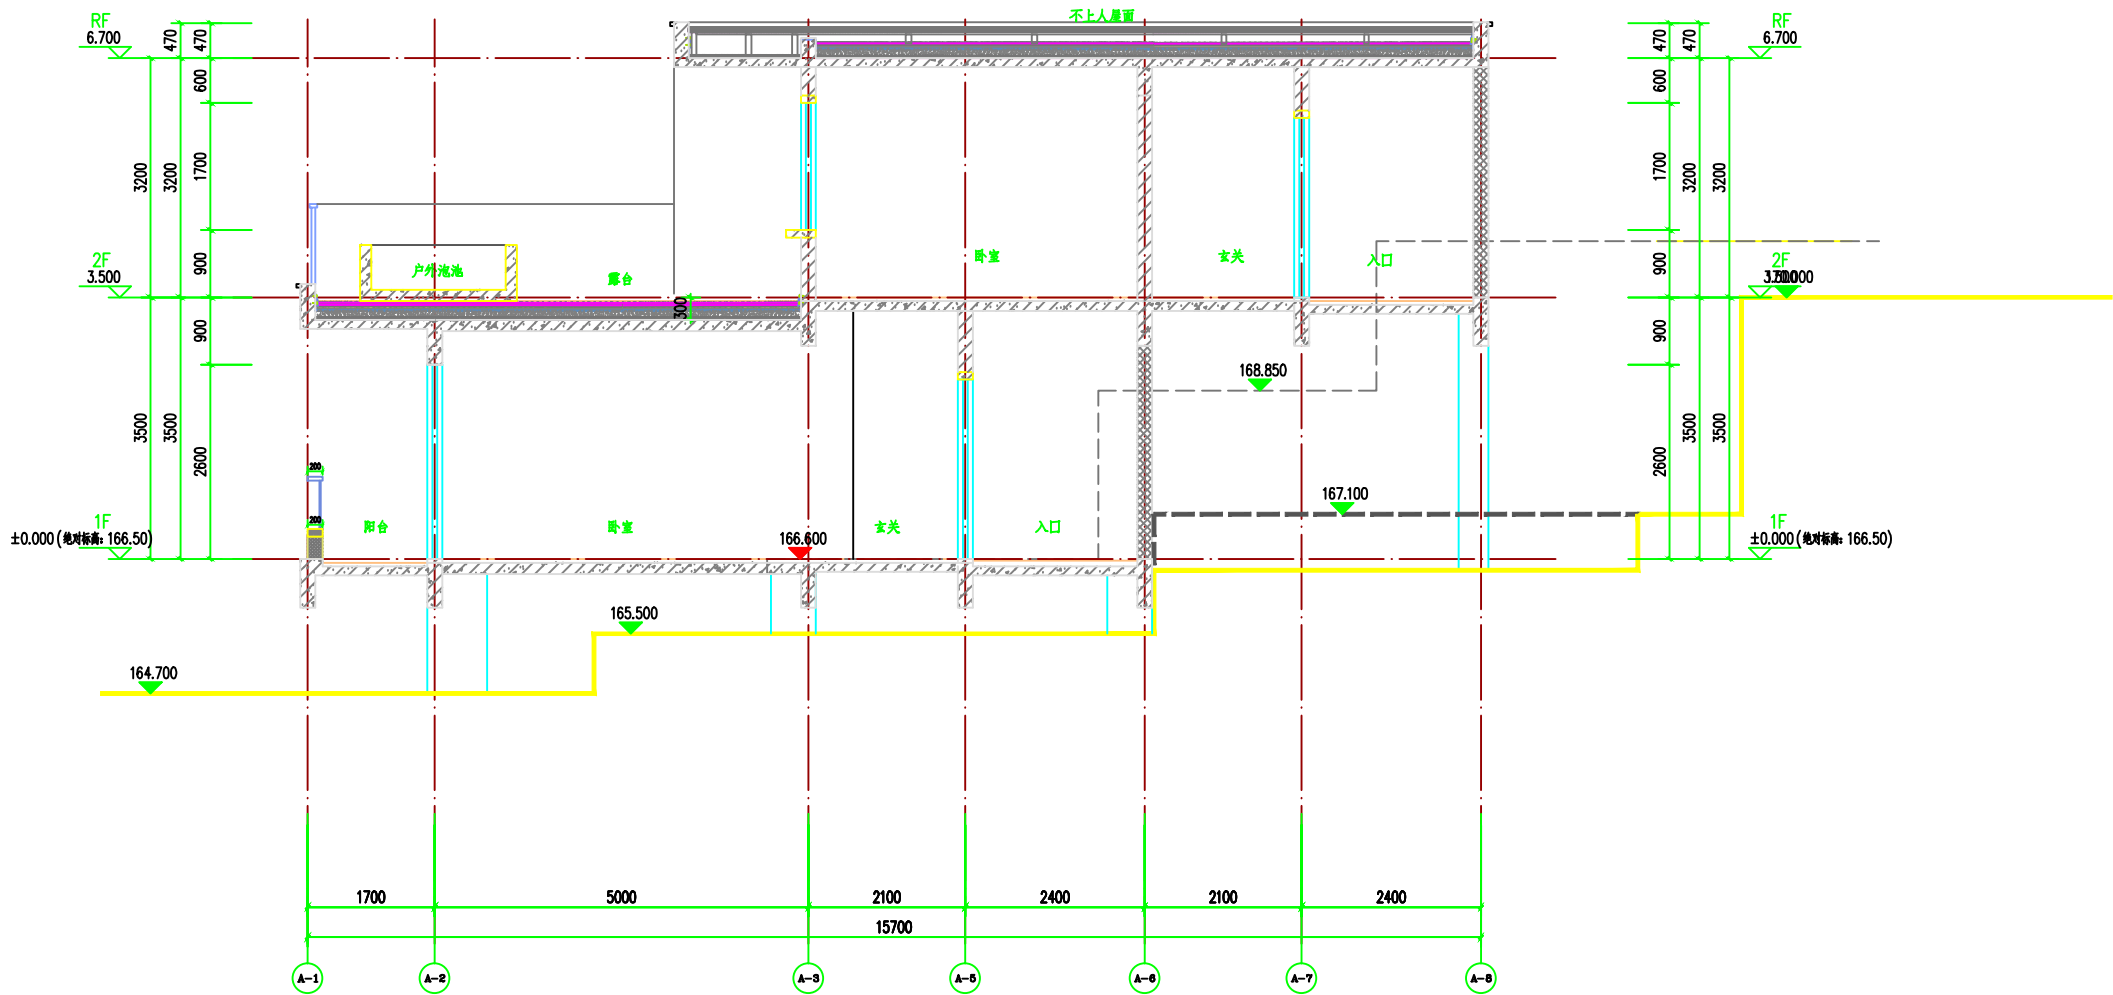

2-2剖面图 1:50

	实 名	签 名
项目负责人		
专业负责人		
设 计 人		
注册（执业）章		
预留章		
出图章		
审图章		
竣工章		
图纸二维码		
备注 REMARKS		