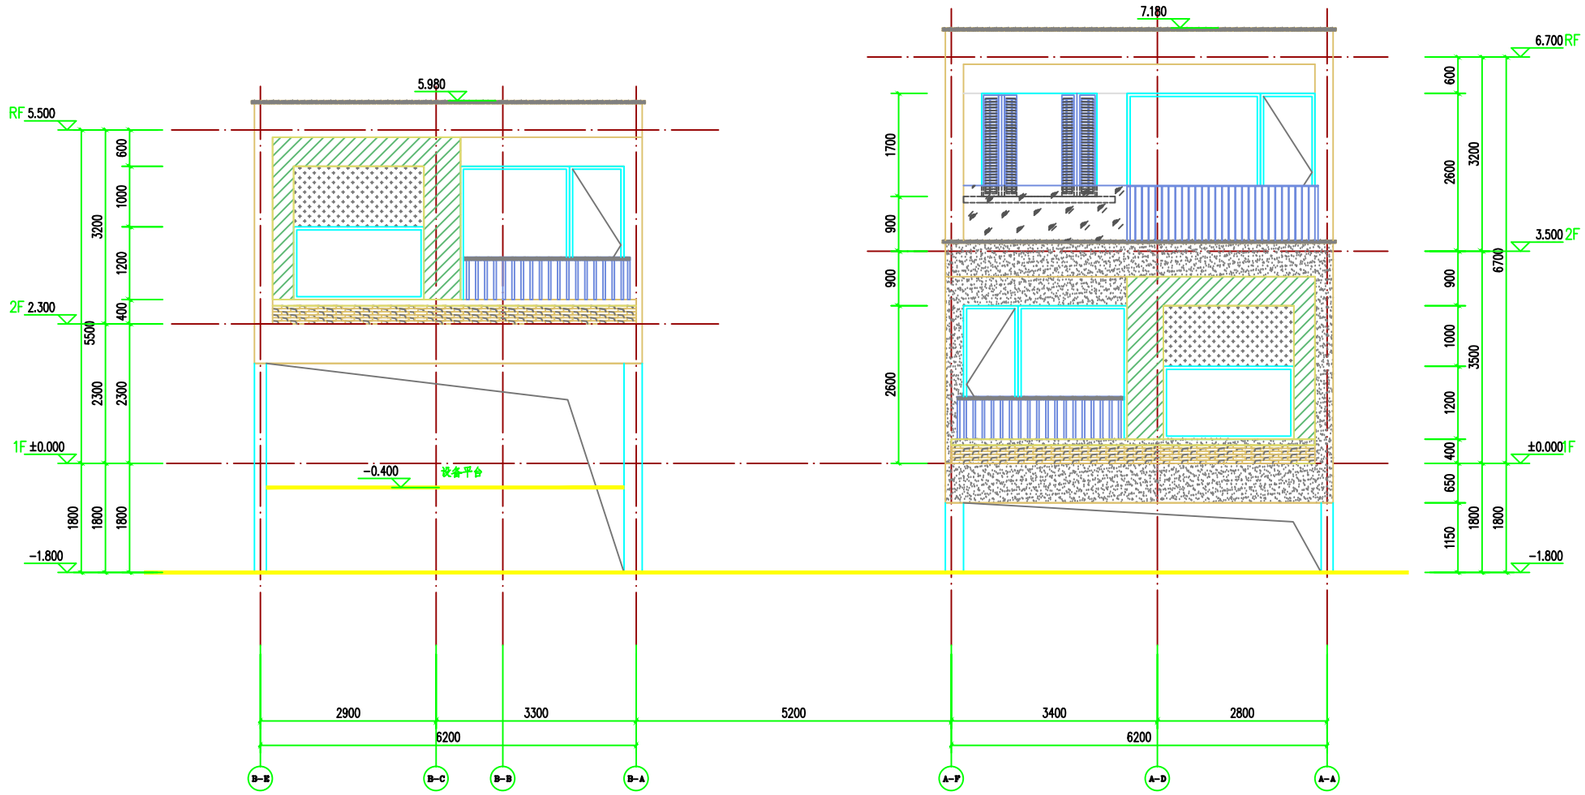

Ⓑ-Ⓔ～Ⓐ-Ⓐ轴立面图 1:50

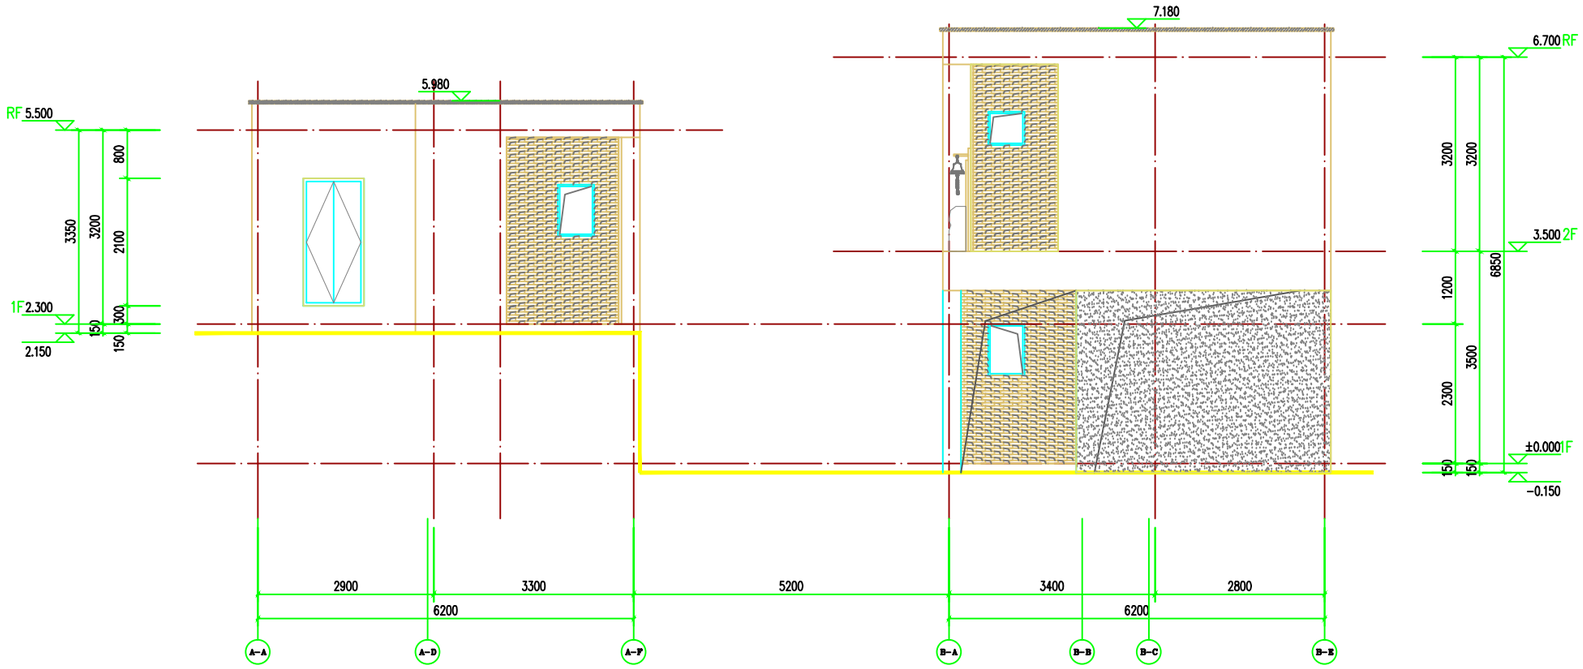

Ⓐ-Ⓐ～Ⓑ-Ⓔ轴立面图 1:50

图例：

- 当地老旧砖墙墙体
- 不锈钢栏杆
- 白色艺术漆
- 深灰色仿土艺术漆
- 深灰色铝板
- 木纹格栅板
- 深灰色艺术漆
- 深咖色艺术漆

	实 名	签 名
项目负责人		
专业负责人		
设 计 人		

注册（执业）章

预留章

出图章

审图章

竣工章

图纸二维码

备注 REMARKS

中瀚设计集团有限公司
Zhonghan Design Group Co., Ltd.

建筑行业（建筑工程）甲级 NO:A133002151
风景园林工程设计专项甲级 NO:A133000151
城乡规划编制资质 甲级 自资甲字G23080
市政行业（给水、排水、道路、桥梁工程）甲级 NO:A233009158

审定 AUTHORIZED FOR ISSUE BY	何崇清	
审核 REVIEWED BY	任丽平	
项目负责 PROJECT DIRECTOR	李宁	
专业负责 DISCIPLINE RESPONSIBLE BY	李宁	
校对 CHECKED BY	陈铁	
设计 DESIGNED BY	刘恩冬	
制图 DRAWN BY	刘恩冬	
会签 CONFIRMED BY		

建筑		电气	
结构		暖通	
给排水		智能化	

建设单位 CLIENT	苏州相公岛国际旅游度假区管委会 苏州市吴江区第一人民医院(吴江区第三人民医院)合作体 苏州市吴江区第一人民医院(吴江区第三人民医院)合作体
项目名称 PROJECT	茶谷民宿项目
子项名称 ITEM	地块十六
图纸名称 DRAWING TITLE	Ⓑ-Ⓔ～Ⓐ-Ⓐ轴立面图

项目编号		子项编号	
设计阶段	施工图	图纸编号	JS-10
图纸版次	A	出图日期	2026.03