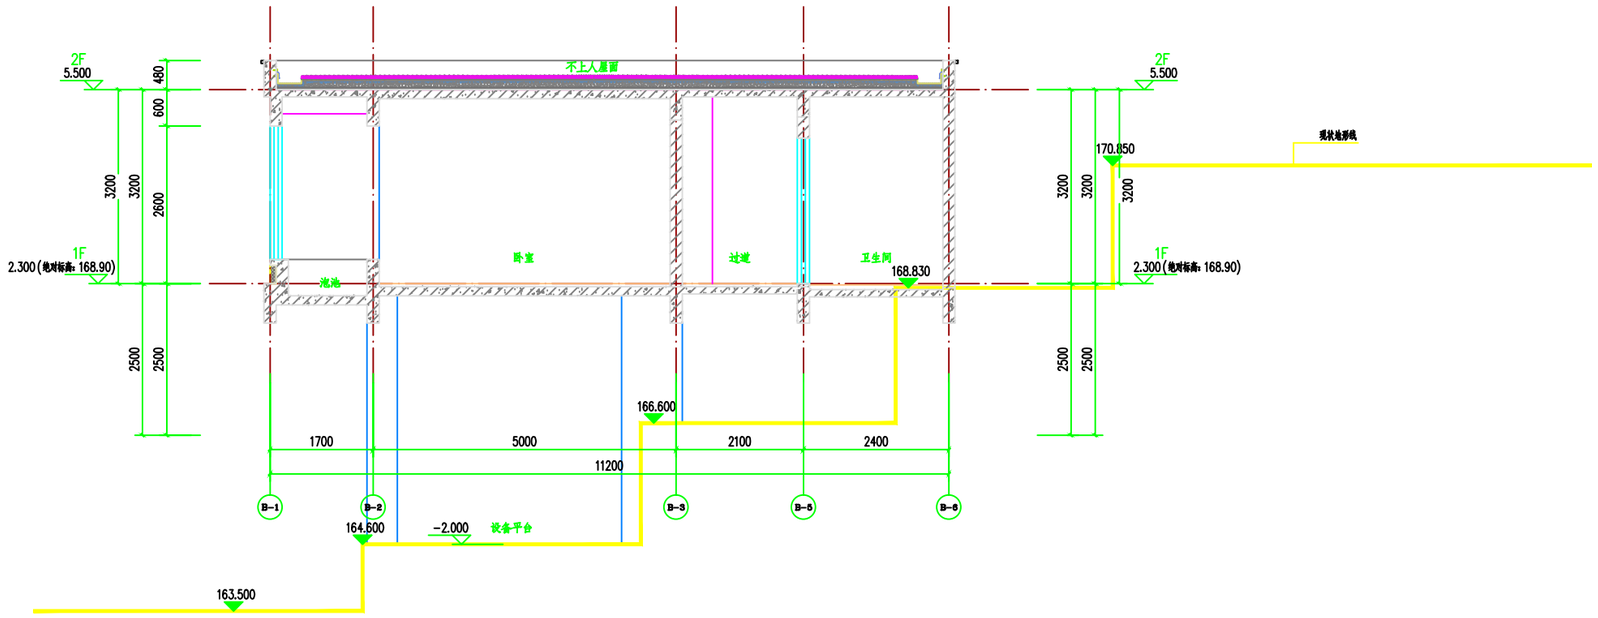

3—3剖面图 1:50

	实 名	签 名
项目负责人		
专业负责人		
设 计 人		

注册（执业）章

预留章

出图章

审图章

竣工章

图纸二维码

备注 REMARKS

中瀚设计集团有限公司
Zhonghan Design Group Co., Ltd.
建筑行业（建筑工程）甲级 NO:A133003151
风景园林工程设计专项甲级 NO:A133003151
城乡规划编制资质 甲级 自资甲字2133800
市政公用工程、园林、园林、林业工程、设计标准 NO:A233003158

审定 AUTHORIZED FOR ISSUE BY	何崇清		
审核 REVIEWED BY	任丽平		
项目负责 PROJECT DIRECTOR	李宁		
专业负责 DISCIPLINE RESPONSIBLE BY	李宁		
校对 CHECKED BY	陈轶		
设计 DESIGNED BY	刘恩冬		
制图 DRAWN BY	刘恩冬		
会签 COUNTERSIGNED BY			
建筑		电气	
结构		暖通	
给排水		智能化	
建设单位 CLIENT	京西稻农业投资有限公司 凤凰书房有限（北京）科技有限公司合作伙伴 东旅文投有限（北京）科技有限公司合作伙伴		
项目名称 PROJECT	茶谷民宿项目		
子项名称 ITEM	地块十三		
图纸名称 DRAWING TITLE	3-3剖面图		
项目编号		子项编号	
设计阶段	施工图	图纸编号	JS-15
图纸版次	A	出图日期	2026.03