


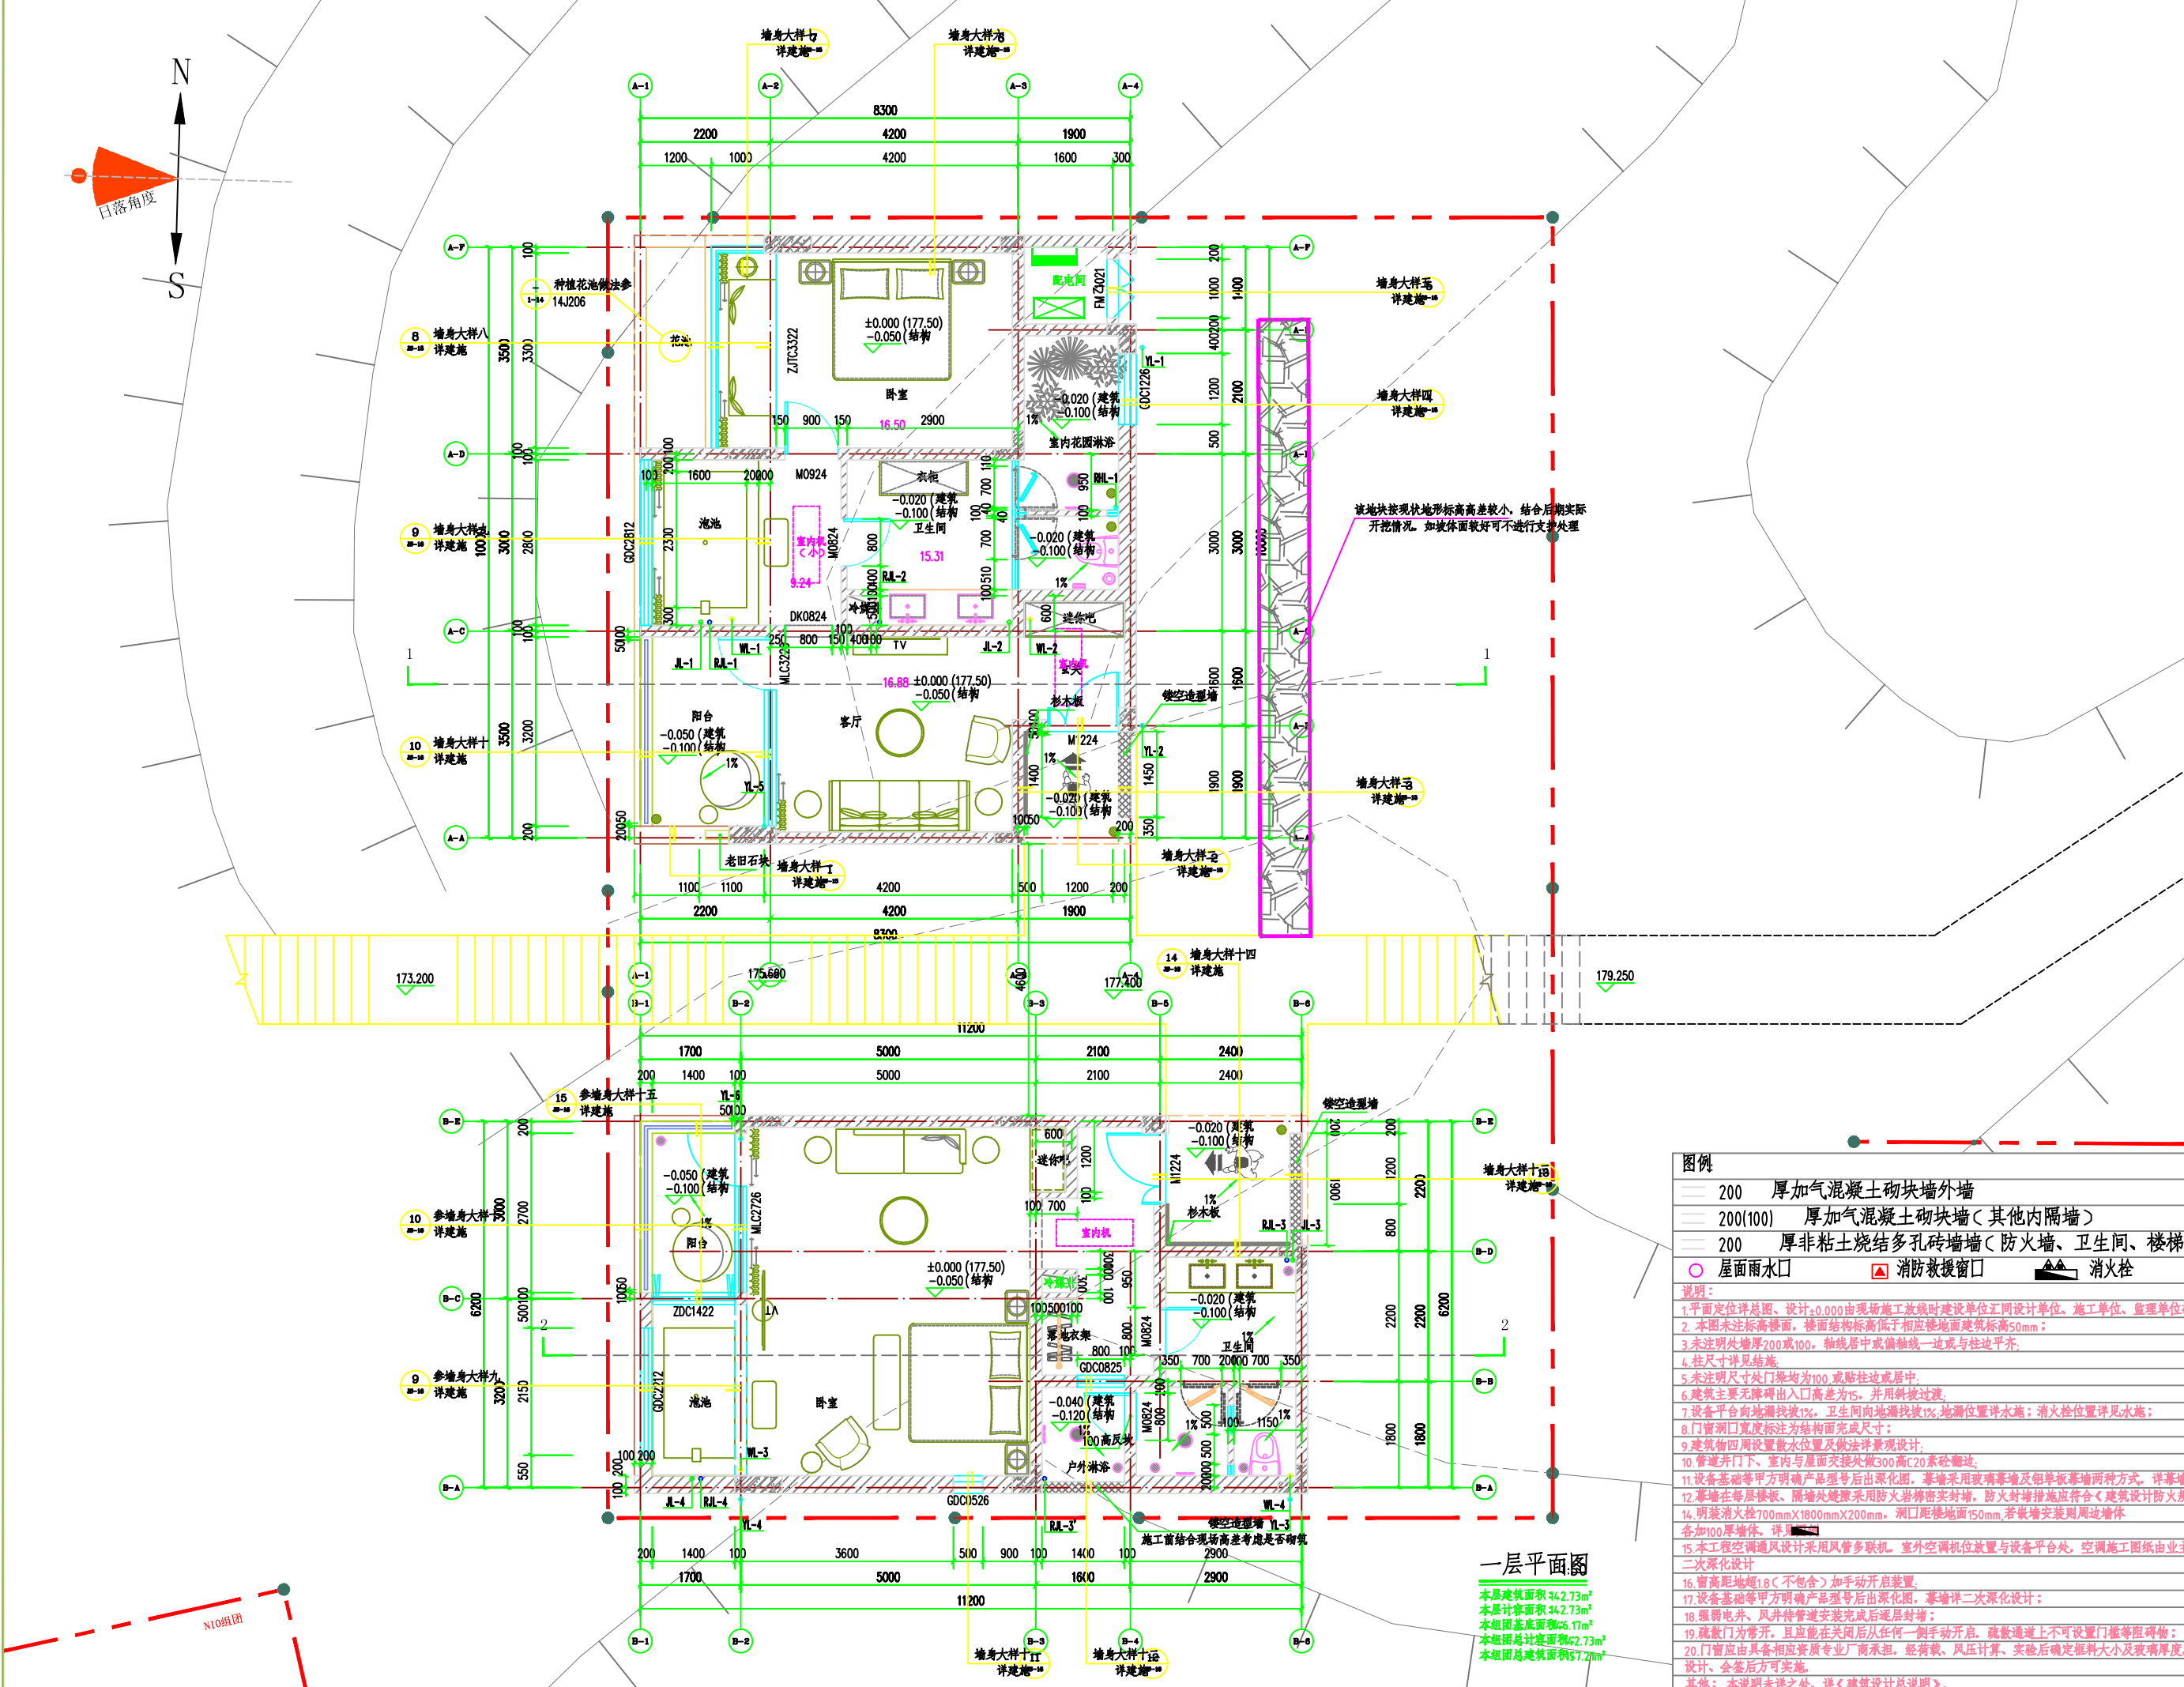

图例

- 200 厚加气混凝土砌块墙外墙
 - 200(100) 厚加气混凝土砌块墙(其他内隔墙)
 - 200 厚非粘土烧结多孔砖墙(防火墙、卫生间、楼梯间、管井、配电间)
 - 屋面雨水口
 - 消防救援窗口
 - 消火栓
- 说明:
- 1.平面定位详总图、设计±0.000由现场施工放线时建设单位汇同设计单位、施工单位、监理单位确定。
 - 2.本图未注标高楼面、楼面结构标高低于相应楼面建筑标高50mm；
 - 3.未注明外墙厚200或100，轴线居中或偏轴线一边或与柱边平齐；
 - 4.柱尺寸详见结构。
 - 5.未注明尺寸处门垛均为100，或贴柱边或居中。
 - 6.建筑主要无障碍出入口高差为15，并用斜坡过渡。
 - 7.设备平台向地漏找坡1%，卫生间向地漏找坡1%；地漏位置详详水施；消火栓位置详详水施；
 - 8.门窗洞口宽度标注为结构面完成尺寸；
 - 9.建筑物四周设置散水位置及做法详景观详图。
 - 10.管道井门下、室内与屋面交接处做300高C20素砼檐边；
 - 11.设备基础等甲方明确产品型号后出深化图，幕墙采用玻璃幕墙及铝单板幕墙两种方式，详幕墙深化设计图纸；
 - 12.幕墙在每层楼面、隔墙处缝隙采用防火岩棉密封堵，防火封堵措施应符合《建筑设计防火规范》规定，具体详幕墙专业深化图。
 - 13.明装消火栓700mmX1800mmX200mm，洞口距楼面150mm，若嵌墙安装则周边墙体各加100厚墙体，详详图。
 - 14.明装消火栓700mmX1800mmX200mm，洞口距楼面150mm，若嵌墙安装则周边墙体各加100厚墙体，详详图。
 - 15.本工程空调通风设计采用风管多联机，室外空调机位位置及设备平台处，空调施工图纸由业主二次深化设计。
 - 16.窗高距地超1.8(不包含)加手动开启装置。
 - 17.设备基础等甲方明确产品型号后出深化图，幕墙详二次深化设计；
 - 18.强弱电井、风井待管道安装完成后逐层封堵；
 - 19.疏散门为常开，且应能在关闭后从任何一侧手动开启。疏散通道上不可设置门槛等阻碍物；
 - 20.门窗应由具备相应资质专业厂商承担，经荷载、风压计算、实验后确定框料大小及玻璃厚度，设计、会签后方可实施。
- 其他：本说明未详之处，详《建筑设计总说明》。

一层平面图

本层建筑面积 342.73m²
本层计容面积 342.73m²
本组团基底面积 65.17m²
本组团总基底面积 62.73m²
本组团总建筑面积 57.21m²

实 名	签 名
项目负责人	
专业负责人	
设 计 人	
注册(执业)章	
预留章	
出图章	
审图章	
竣工章	
图纸二维码	
备注	RMARS
中瀚设计集团有限公司 Zhonghan Design Group Co., Ltd. 建筑市政(建筑工程)甲级 001-A130003151 风景园林(建筑工程)甲级 001-A130003151 城乡规划(建筑工程)甲级 001-A130003151 设计(建筑工程)甲级 001-A130003151	
审定	何崇清
审核	任丽平
项目负责	李宇
专业负责	李宇
校核	陈铁
设计	刘恩冬
制图	刘恩冬
会签	
建筑	电气
给排水	暖通
结构	智能化
建设单位	中瀚设计集团有限公司
设计阶段	施工图
子项名称	地块十四
图纸名称	一层平面图
设计阶段	施工图
设计日期	2026.03