


沙口镇开发区大道沙口维也纳酒店
拟选址地块二用地红线图

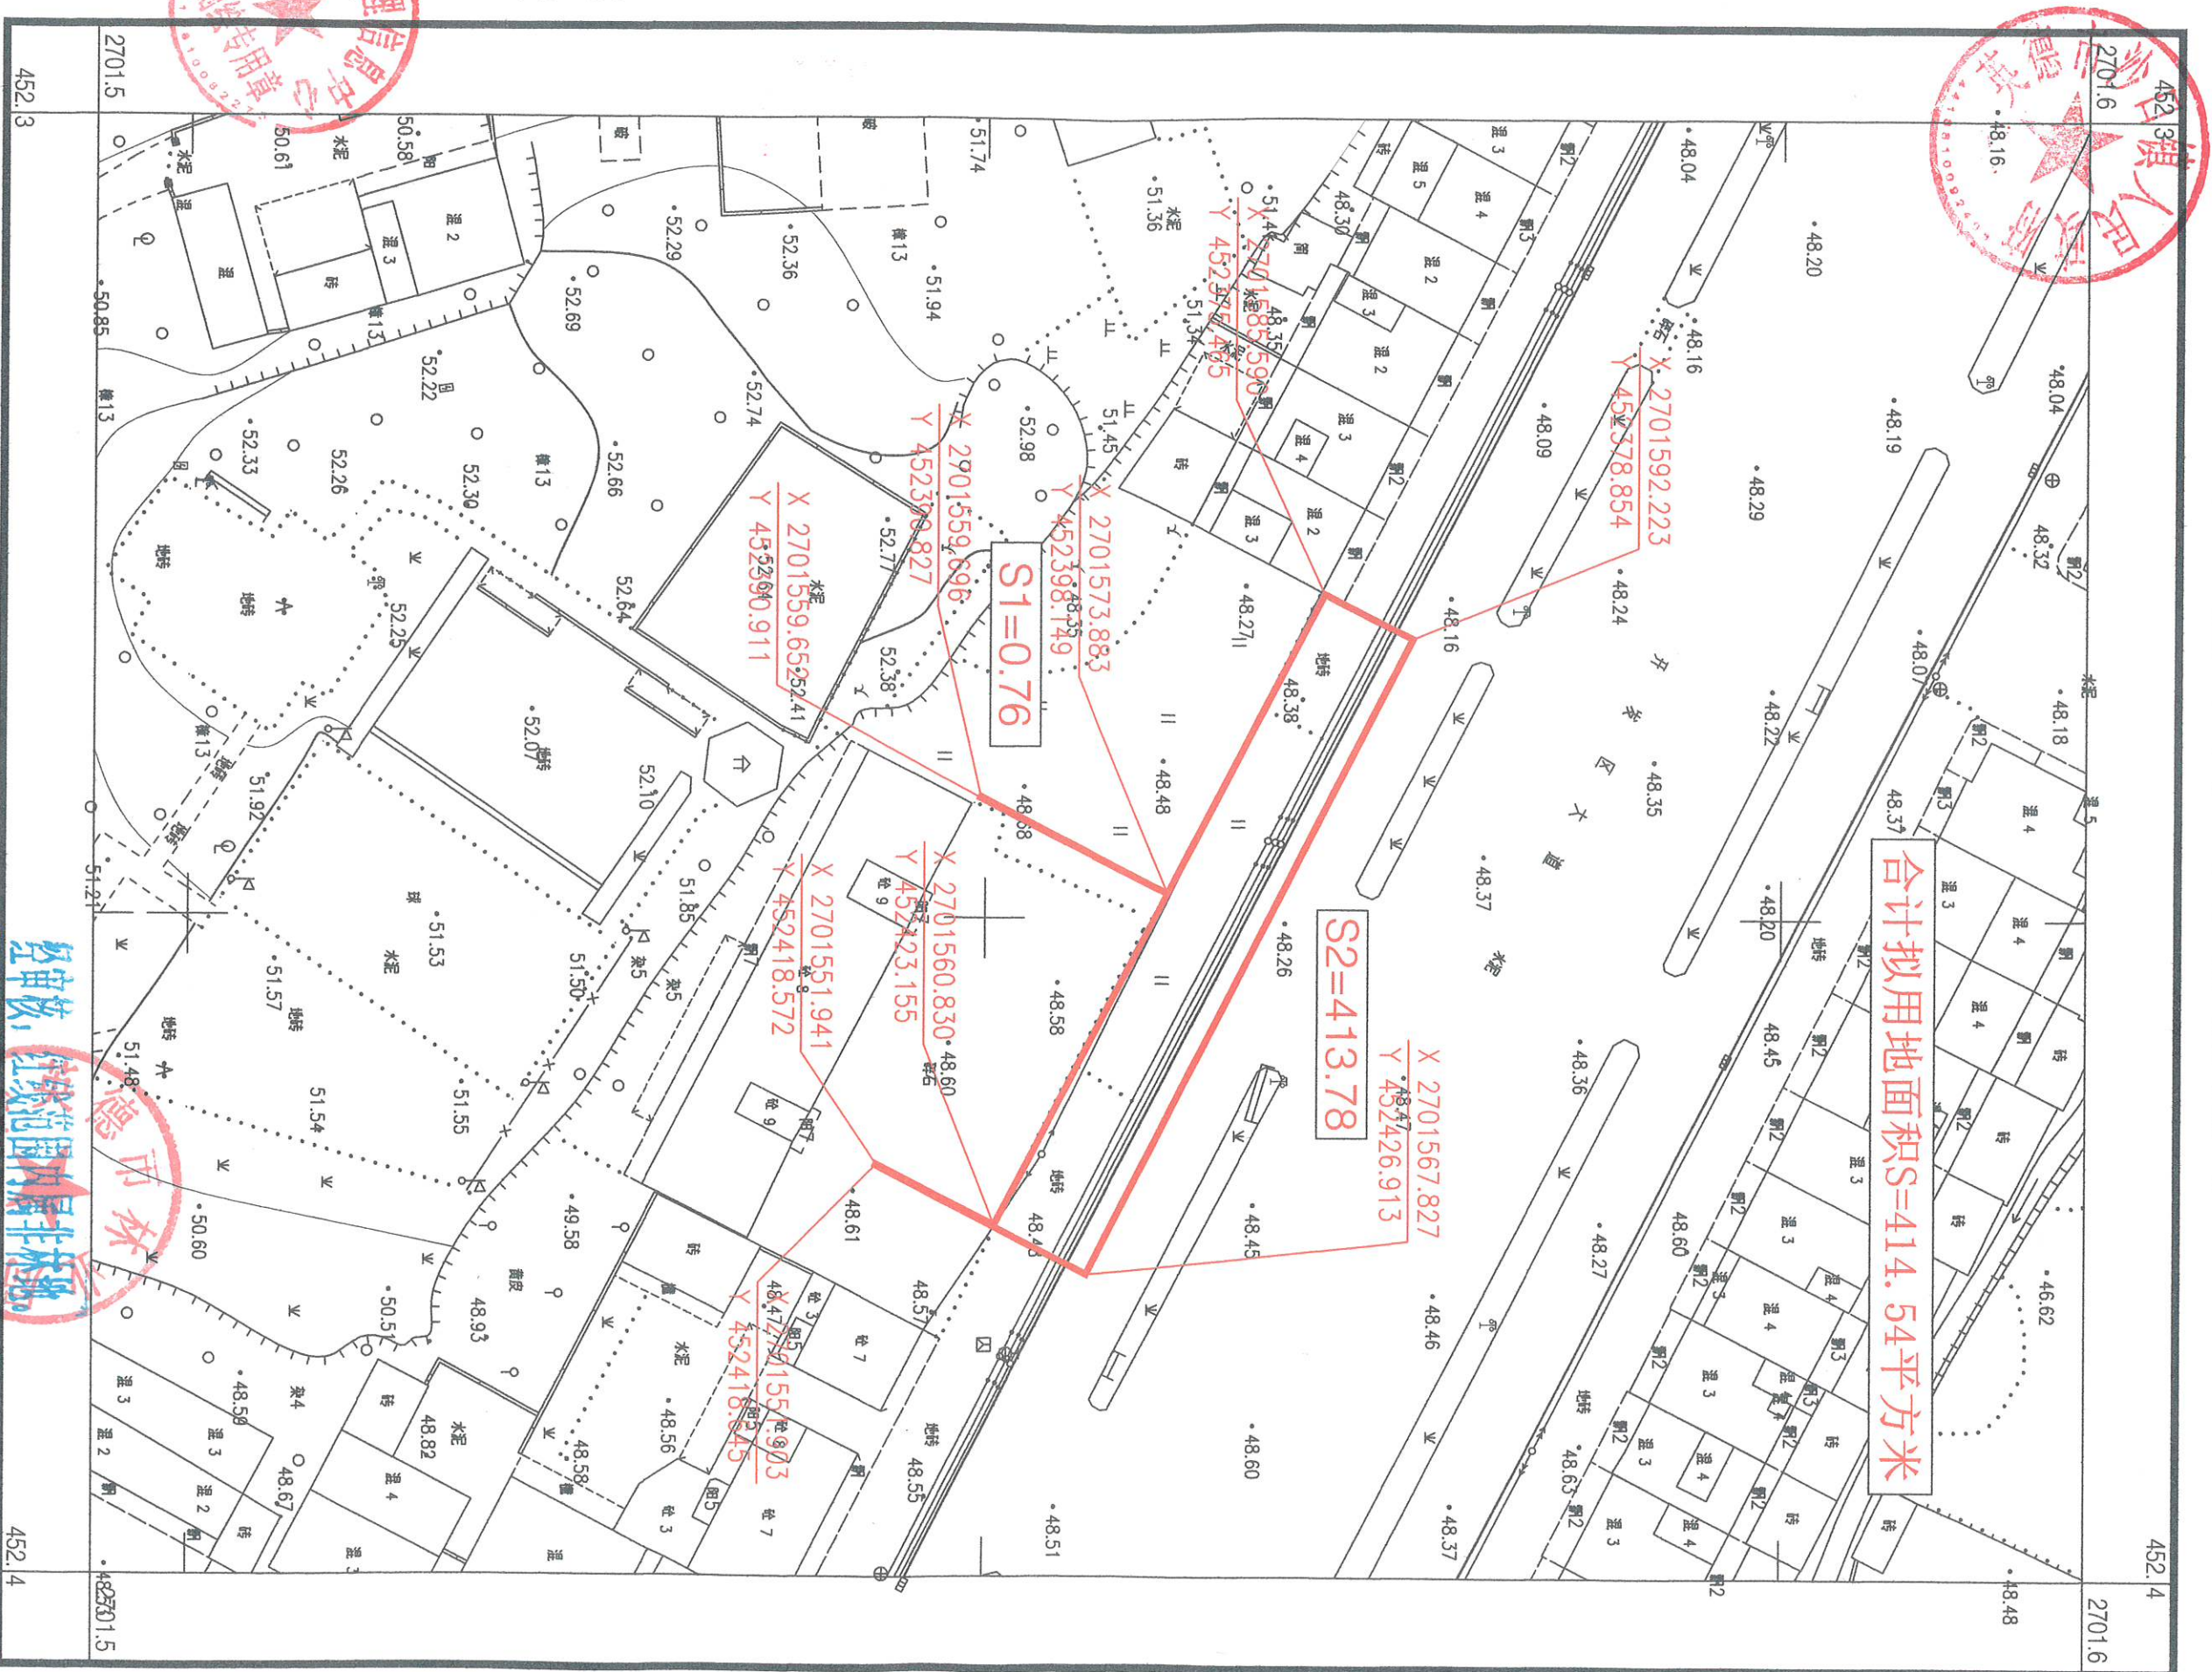

合计拟用地面积S=414.54平方米

S2=413.78

S1=0.76

英德市测绘地理信息中心

国家 2000 大地坐标系, L0=114
1985 国家高程, 等高距 1 米
GB/T 20257.1-2017 国家基本比例尺地图图式
2026 年 06 月测制

测量: 龙朝斌
绘图: 李健
检查: 玉斌