


英德市青塘镇青塘市场（拟）用地红线图

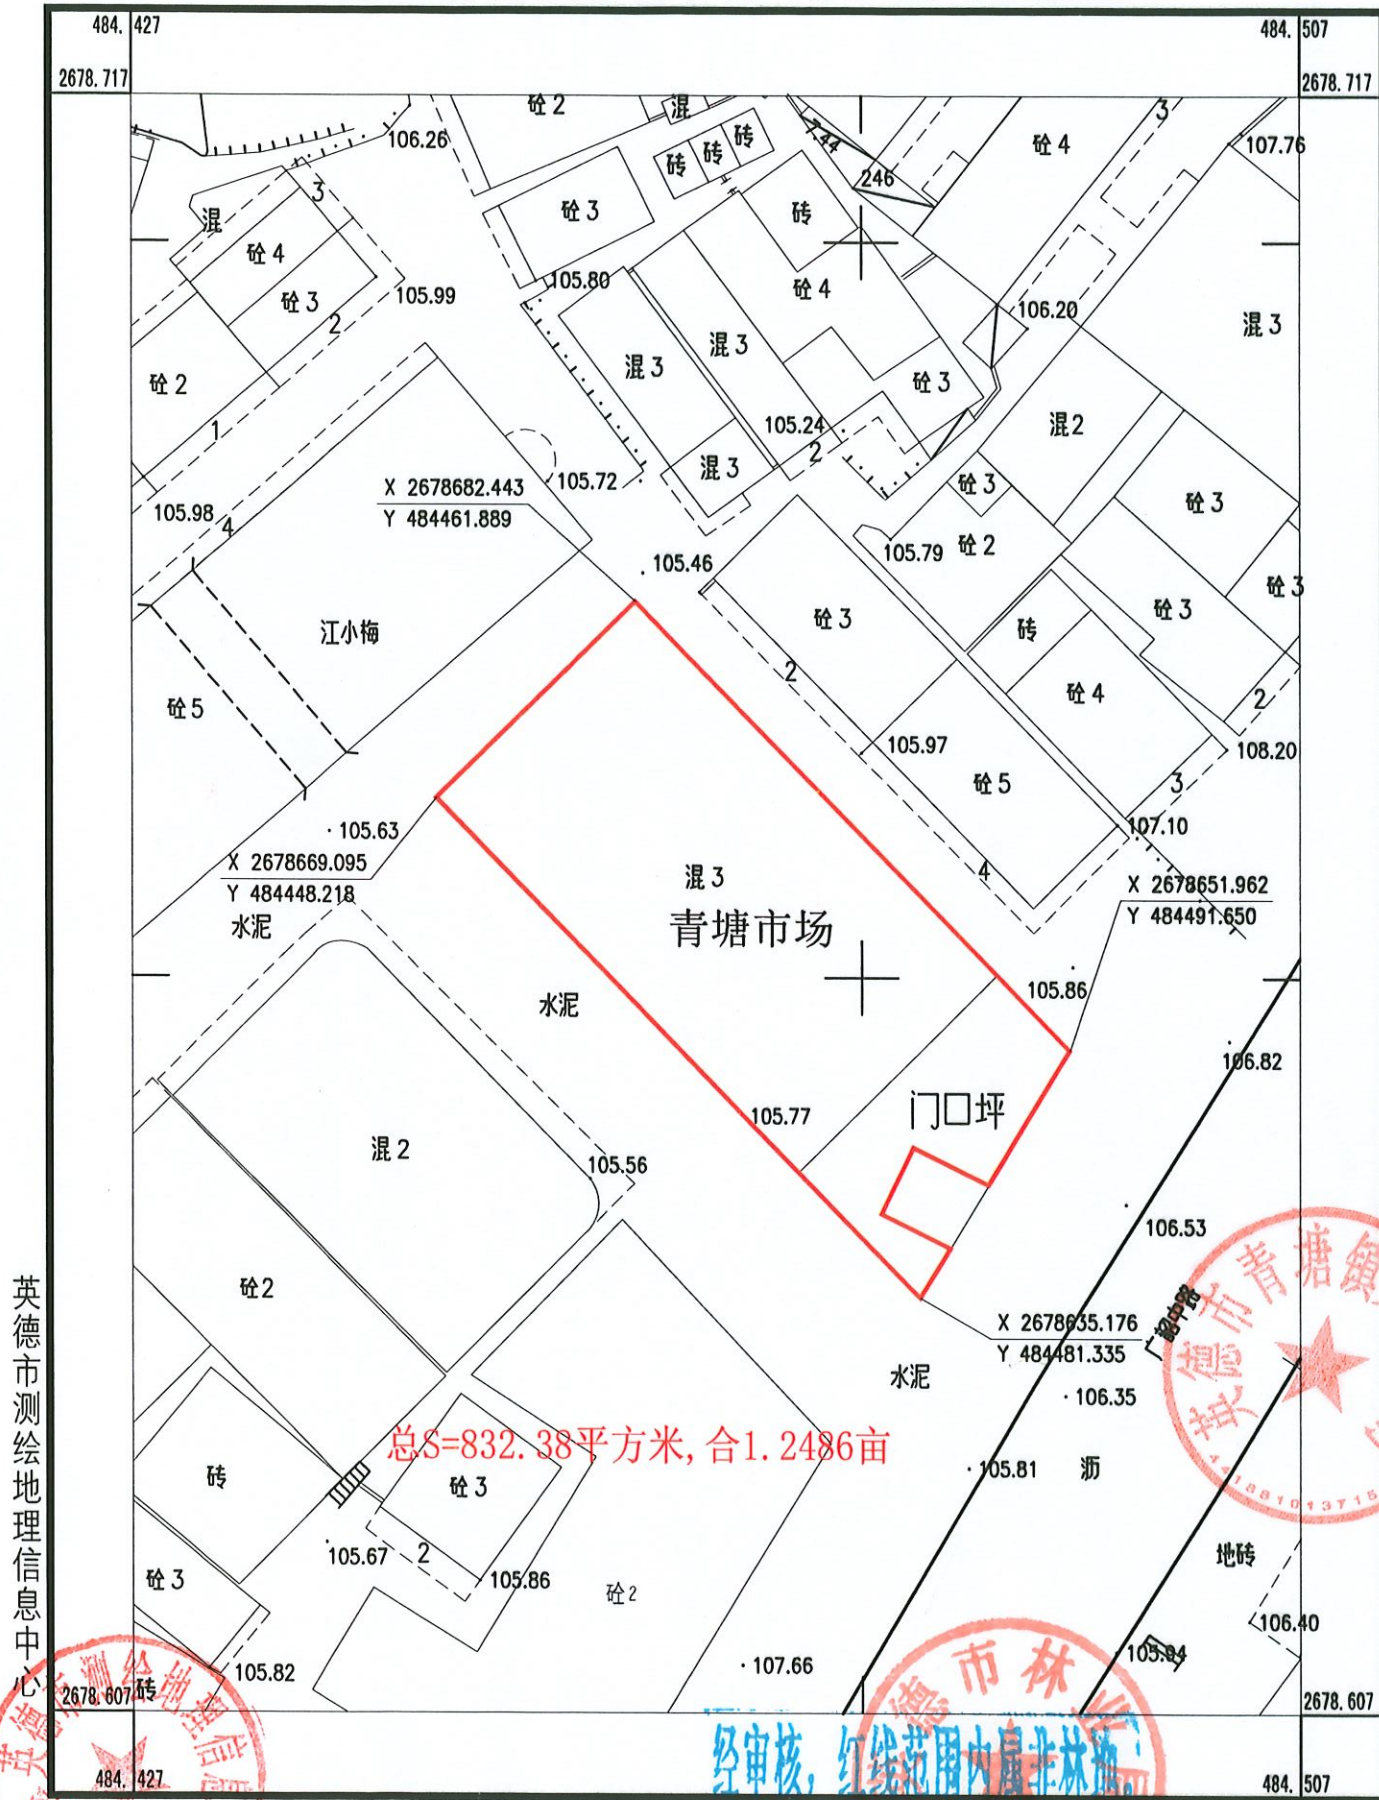

2000国家大地坐标系,中央子午线114度,1985国家高程基准。
2017年版国家基本比例尺地图图式
2025年7月测制。

1:1000

经审核，红线范围内属非林地。

2026年行政审批专用章

测量员: 谭雄文
绘图员: 谭学众
检查员: 玉 斌