




艺术卓越 鼎级创作
ARTISTIC EXCELLENCE TRUNG DING CHUAT
艺卓鼎创工程设计有限公司
YI ZHUO DING CHUANG ENGINEERING DESIGN CO., LTD.
建筑行业 建筑工程 甲级 编号: A252007973
市政行业 乙级 编号: A452007977

备注:
1. 本图未经我司设计师之批准, 不得随意将任何部分复印、改动或作他用。
2. 所有比例量度此图, 一切应依照图内数字所示为准。
3. 本图所有涉及梁、柱、墙、板等构造详图专业设计均须具备专业资质设计单位或结构工程师签章后方可实施。
4. 本图以最后更正之版本为准, 其它版本自动作废。
5. 本图须加盖本院出图章, 否则一律无效。

岗位	人员	印刷体 PRINT	签署 SIGNATURE
审定人 Approved by	费泽浩	费泽浩	费泽浩
项目负责人 Project manager	孙欣	孙欣	孙欣
专业负责人 Profession manager	孙欣	孙欣	孙欣
审核人 Verified by	王永宏	王永宏	王永宏
校对人 Checked by	唐京华	唐京华	唐京华
设计 Designer	石肃然	石肃然	石肃然

建设单位 CLIENT	钟林柱
工程名称 PROJECT	钟林柱居住楼
子工程名称 SUB-PROJECT	
图纸名称 DRAWING TITLE	○-○轴立面图
业务号 PROJECT NO.	202606(VCP-007)
日期 DATE	2026.06
版本号 INDEX	A
归档二维码 ARCHIVE QR CODE	
专业 DISCIPLINE	建筑
设计阶段 STAGE	报建图
图号 DRAWING NO.	JS-06
比例 PROPORTIONAL	1:120

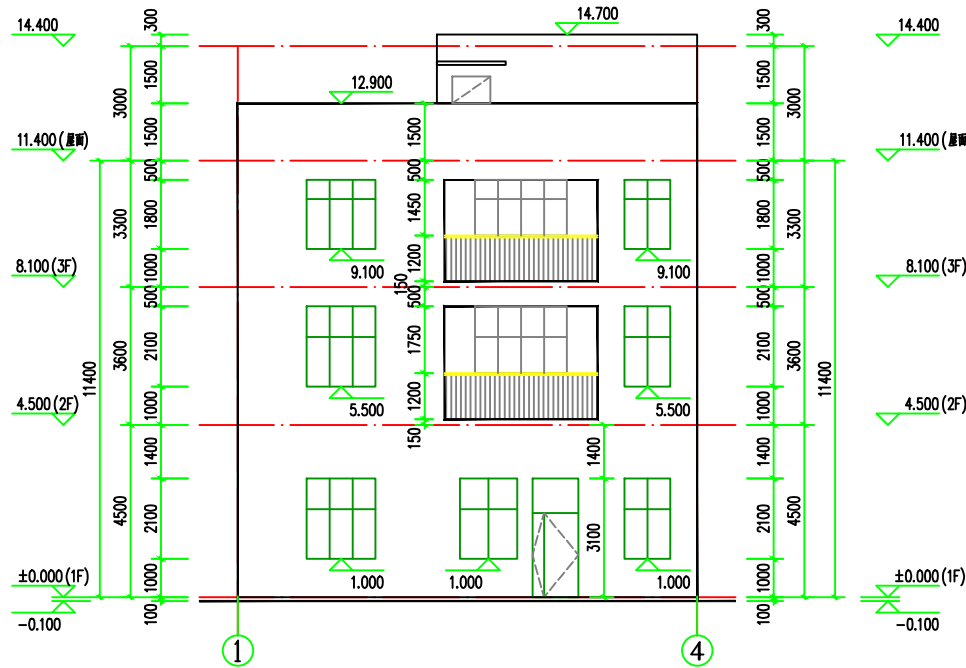

①-④轴立面图 1:100

注: 外墙做法采用玫红色外墙砖。