




艺术卓越 鼎级创作
ARTISTIC EXCELLENCE DINGJIE CHUA TION
艺卓鼎创工程设计有限公司
YI ZHUO DING CHUANG ENGINEERING DESIGN CO.,LTD

建筑行业 建筑工程 甲级 编号: A252007973

市政行业 乙级 编号: A452007977

备注:

- 1.本图未经我司设计师之批准,不得随意将任何部分复印、修改者必究。
- 2.角以比例量度此图,一切应依图内数字所示为准。
- 3.本图所有涉及梁、柱、挡土墙等构造结构专业设计均需具备专业资质设计单位或结构工程师发就无误后方可实施。
- 4.本图以最后更正之版本作实,其它版本自动作废。
- 5.本图须加盖本院出图印章,否则一律无效。

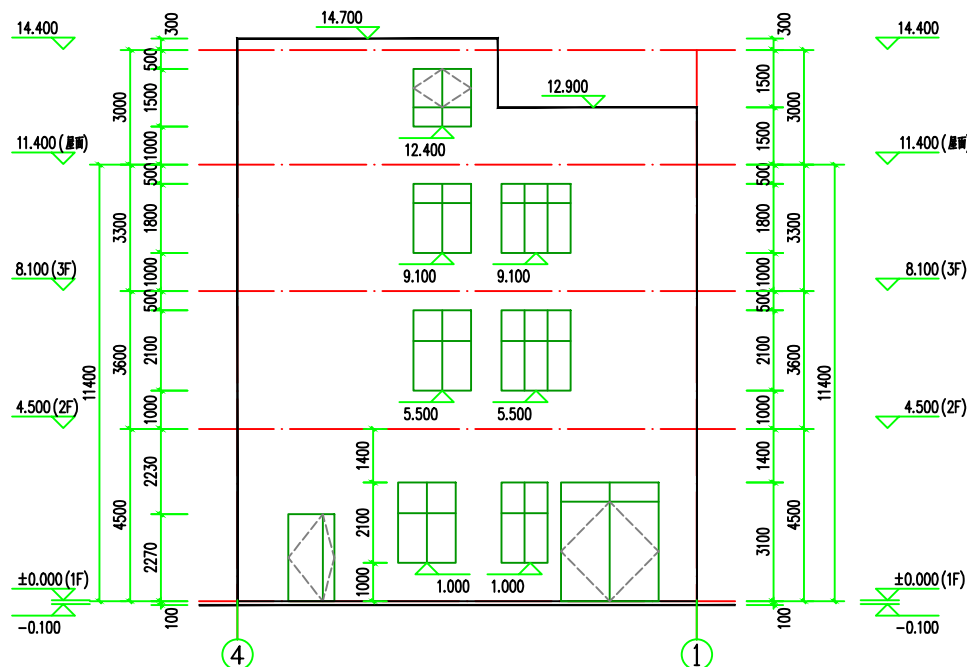

④-①轴立面图 1:100

注:外墙做法采用玫红色外墙砖。

岗位	人员	印刷体 PRINT	签署 SIGNATURE
审定人 Approved by	费泽浩	费泽浩	费泽浩
项目负责人 Project manager	孙欣	孙欣	孙欣
专业负责人 Profession manager	孙欣	孙欣	孙欣
审核人 Verified by	王永宏	王永宏	王永宏
校对人 Checked by	唐京华	唐京华	唐京华
设计 Designer	石肃然	石肃然	石肃然

建设单位 CLIENT	钟林柱		
工程名称 PROJECT	钟林柱居住楼		
子工程名称 SUB-PROJECT			
图纸名称 DRAWING TITLE	○-○轴立面图		
业务号 PROJECT NO.	202606(OCT-007)	专业 DISCIPLINE	建筑
日期 DATE	2026.06	设计阶段 STAGE	报建图
版本号 INDEX	A	图号 DRAWING NO.	JS-06
归档二维码: ARCHIVE QR CODE			比例 PROPORTIONAL 1:120