



英德市国土空间总体规划（2021-2035年）规划用地用海图 局部一
（清远英德220千伏滘江站至110千伏红溪站线路工程）

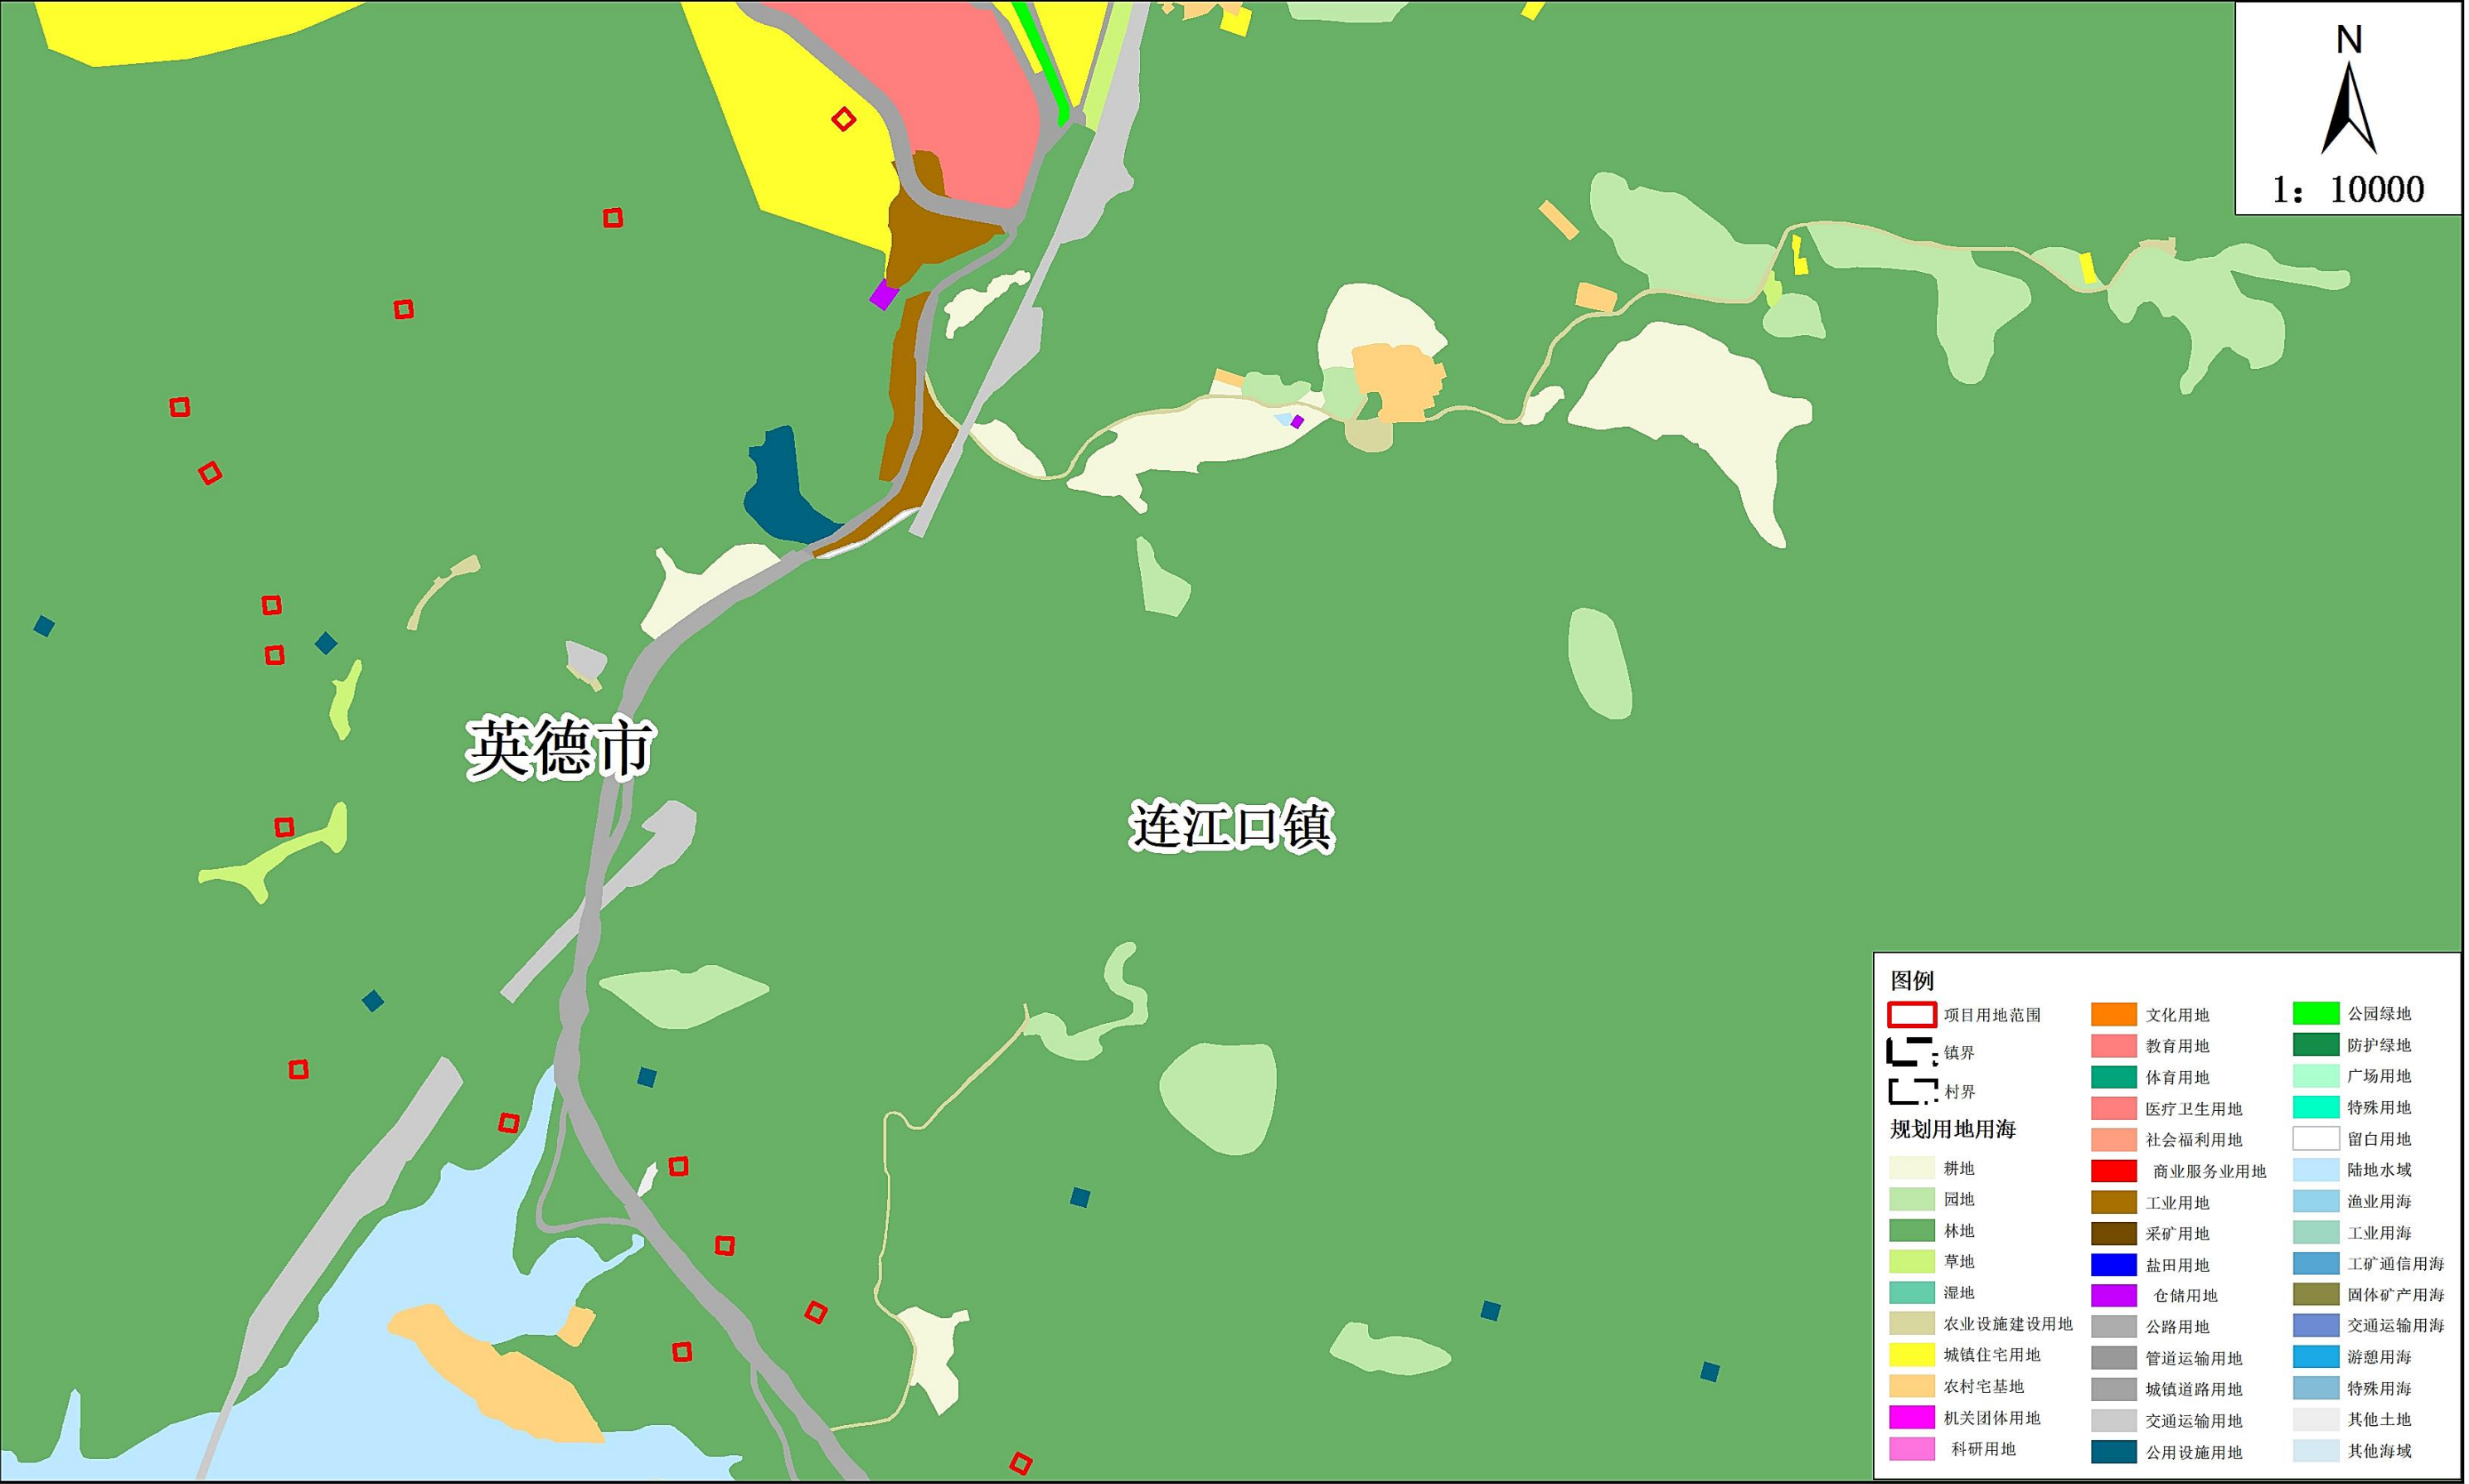


2026年7月

英德市国土空间总体规划（2021-2035年）规划用地用海图 局部二
（清远英德220千伏滘江站至110千伏红溪站线路工程）

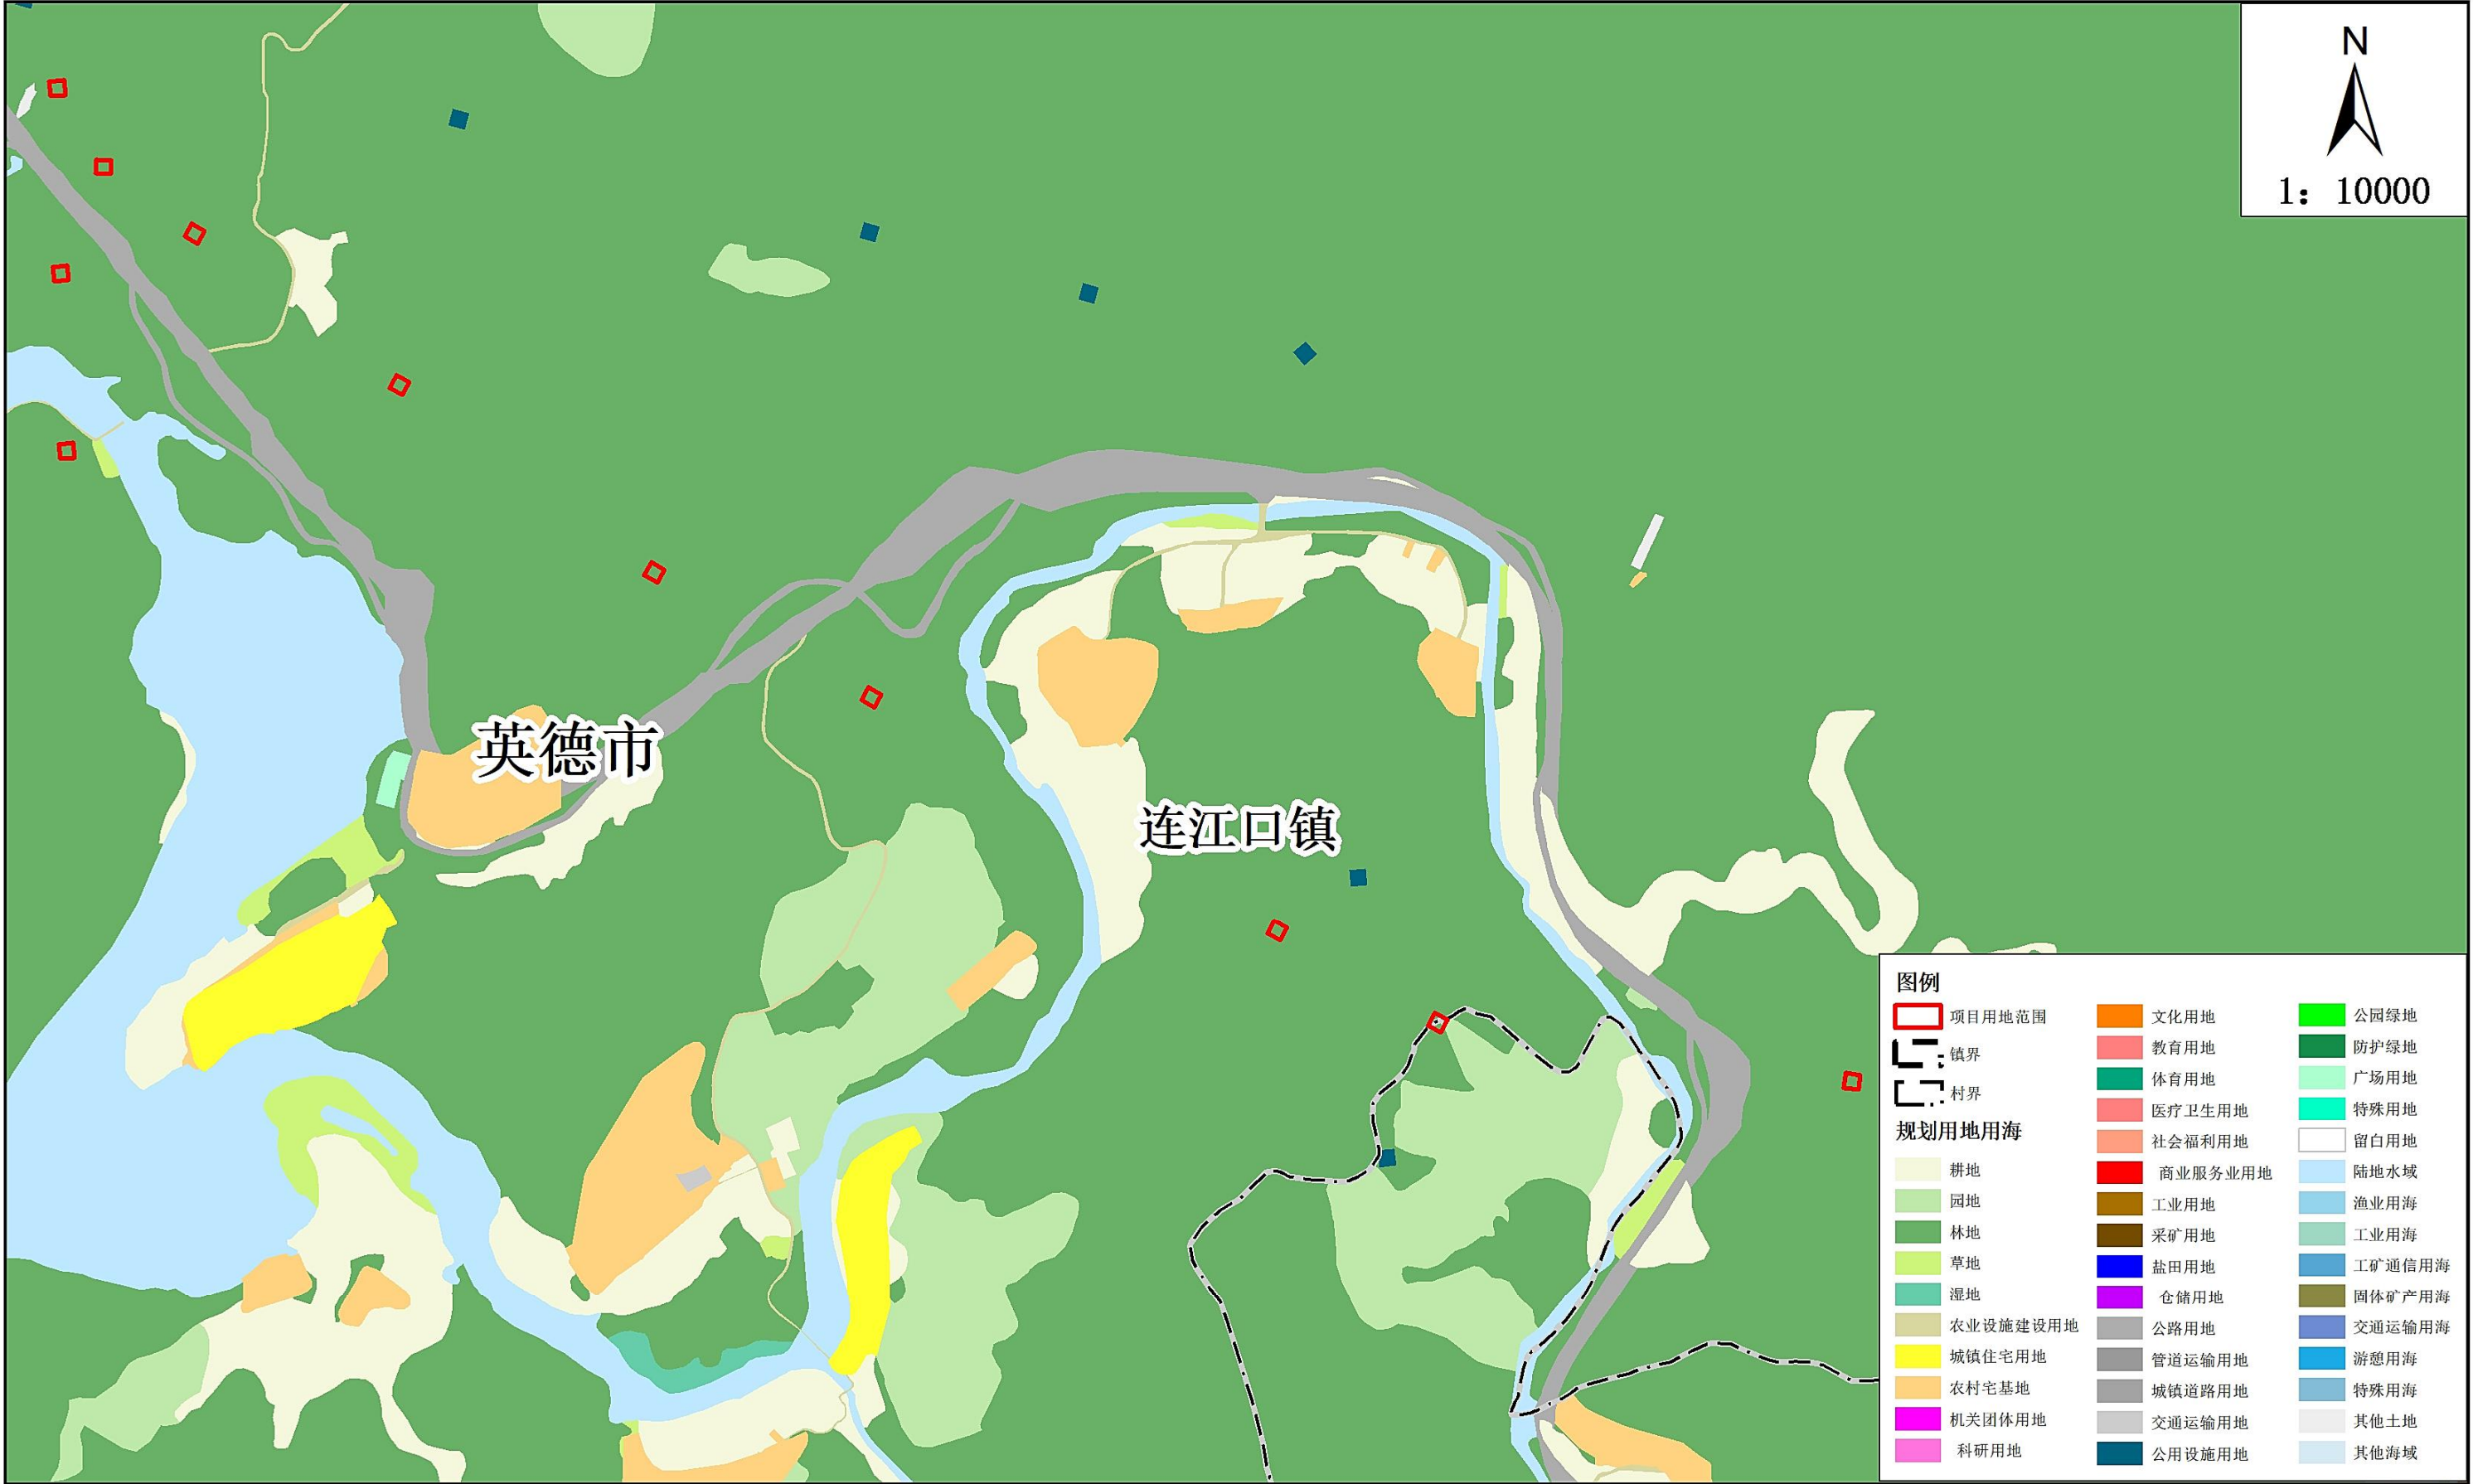


2026年7月

英德市国土空间总体规划（2021-2035年）规划用地用海图 局部三
（清远英德220千伏滘江站至110千伏红溪站线路工程）

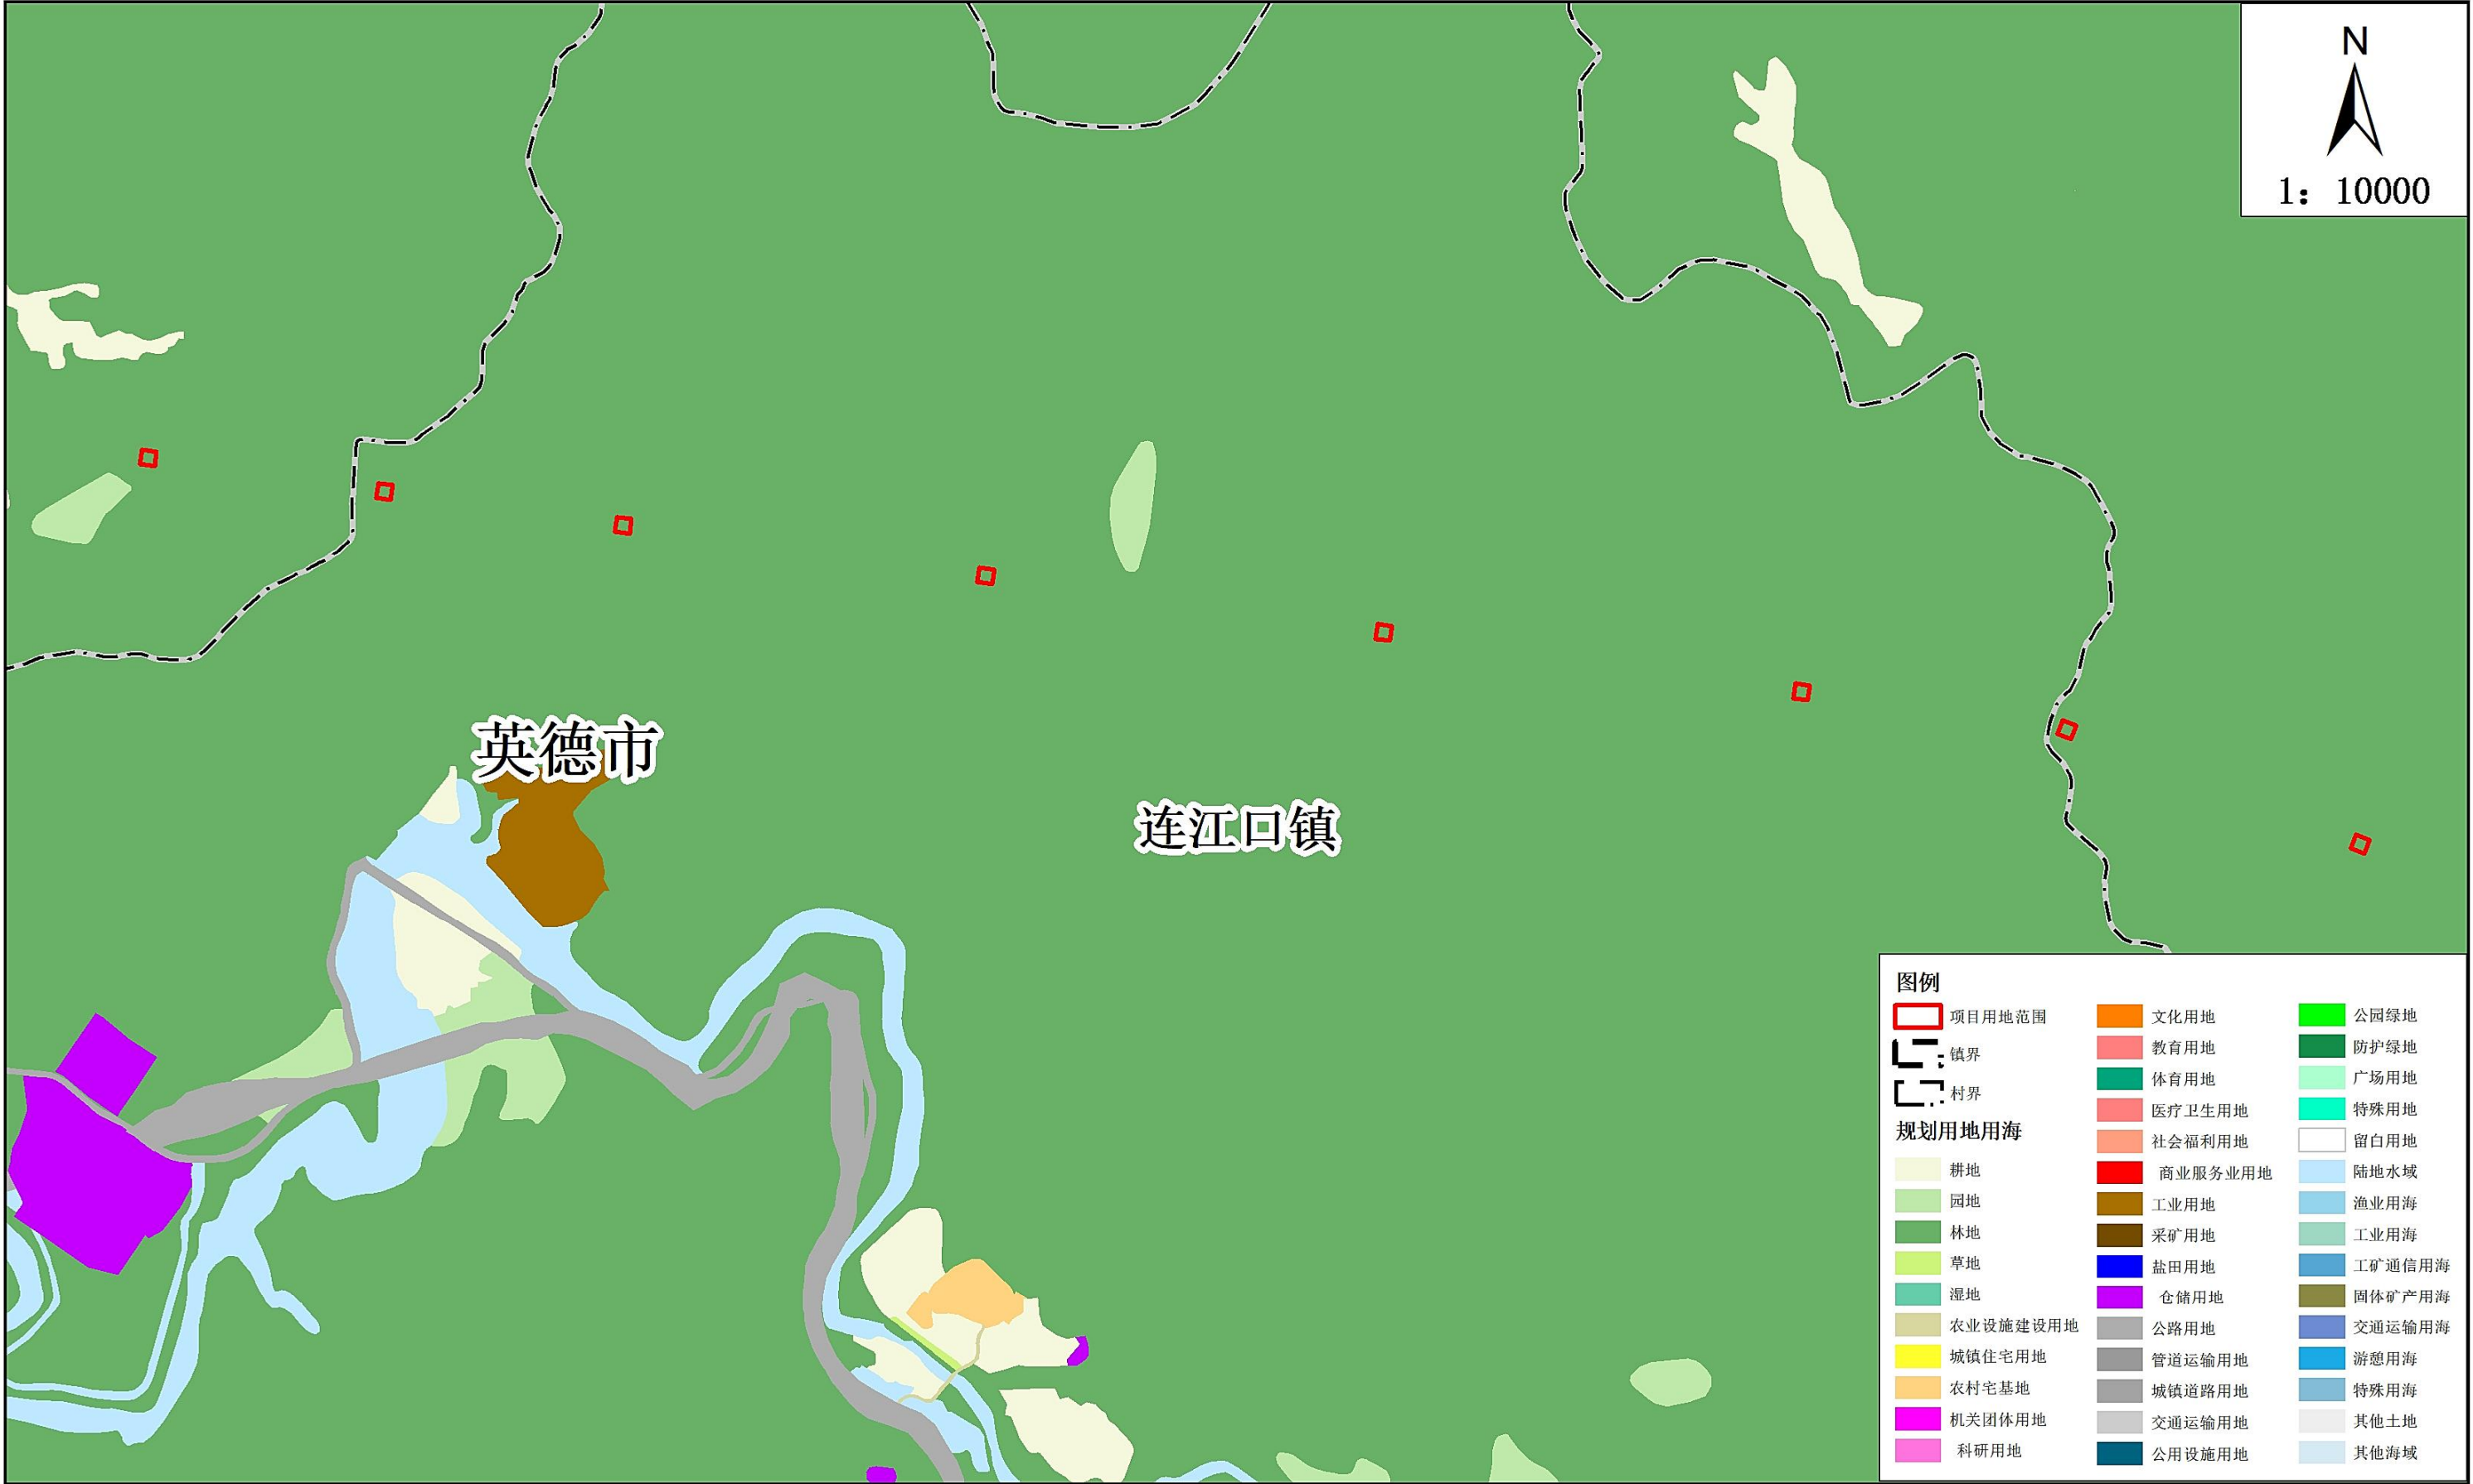


2026年7月

英德市国土空间总体规划（2021-2035年）规划用地用海图 局部四
（清远英德220千伏滘江站至110千伏红溪站线路工程）

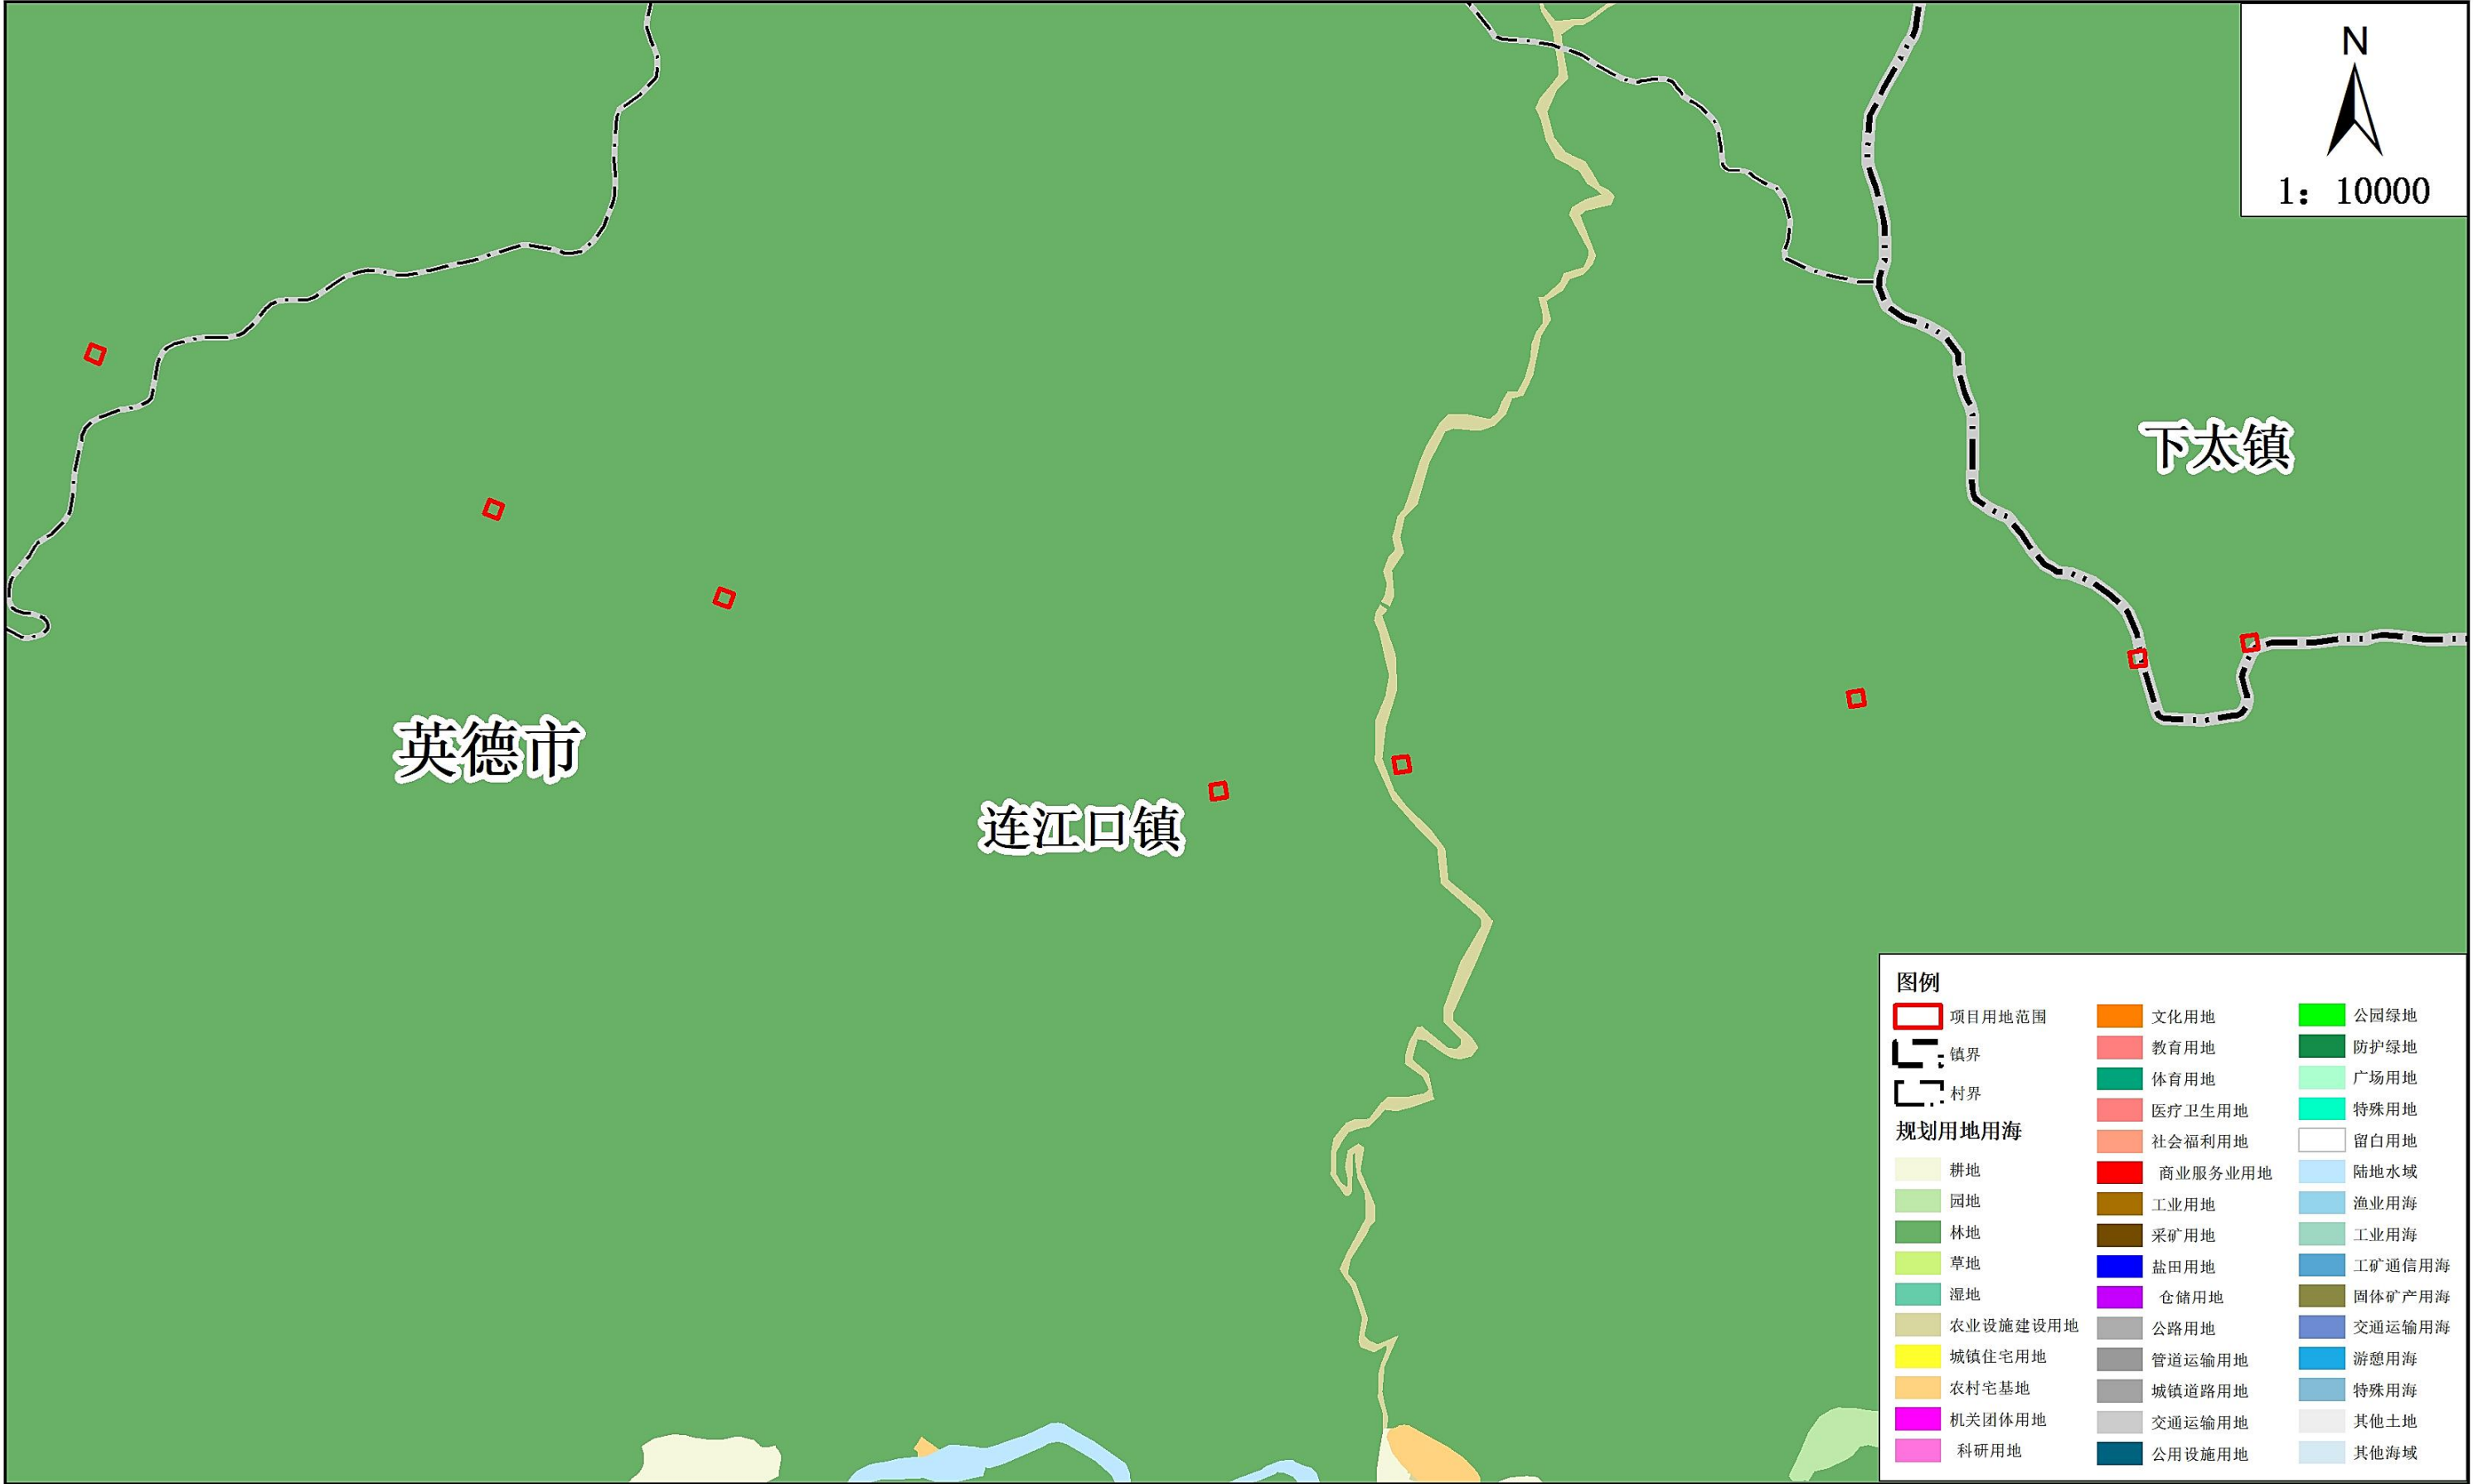


2026年7月

英德市国土空间总体规划（2021-2035年）规划用地用海图 局部五
（清远英德220千伏滘江站至110千伏红溪站线路工程）

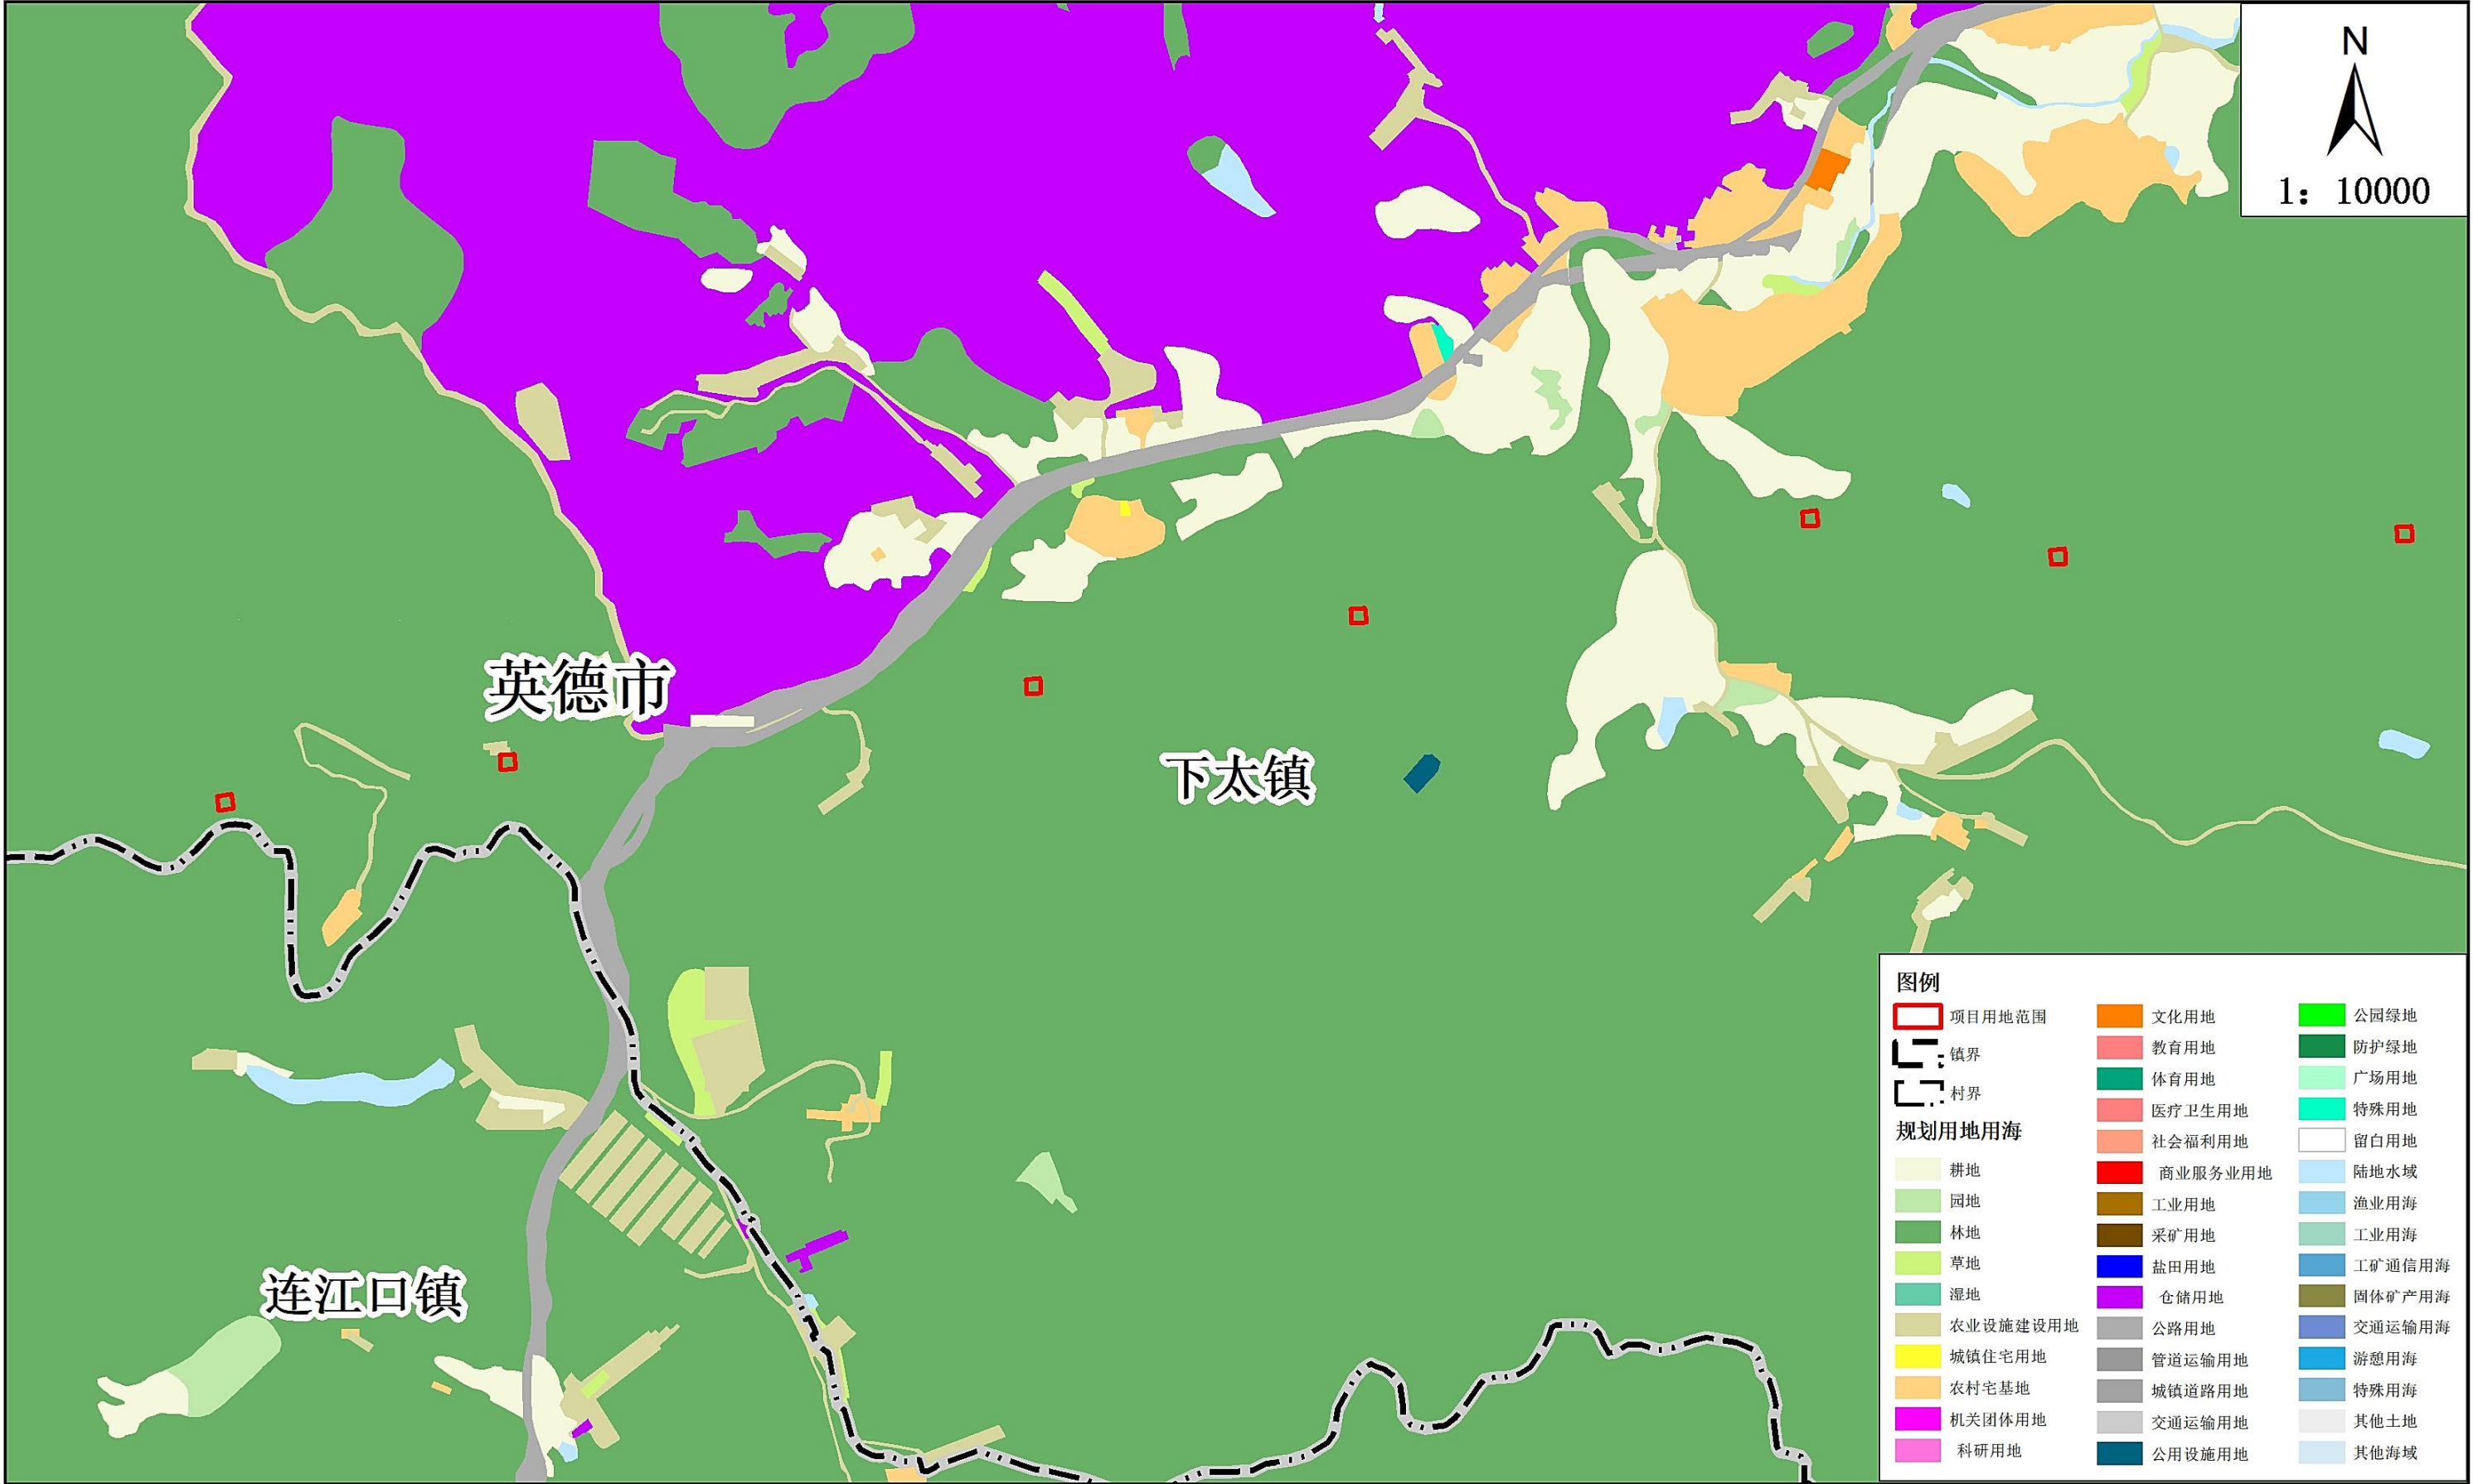


2026年7月

英德市国土空间总体规划（2021-2035年）规划用地用海图 局部六
（清远英德220千伏滘江站至110千伏红溪站线路工程）

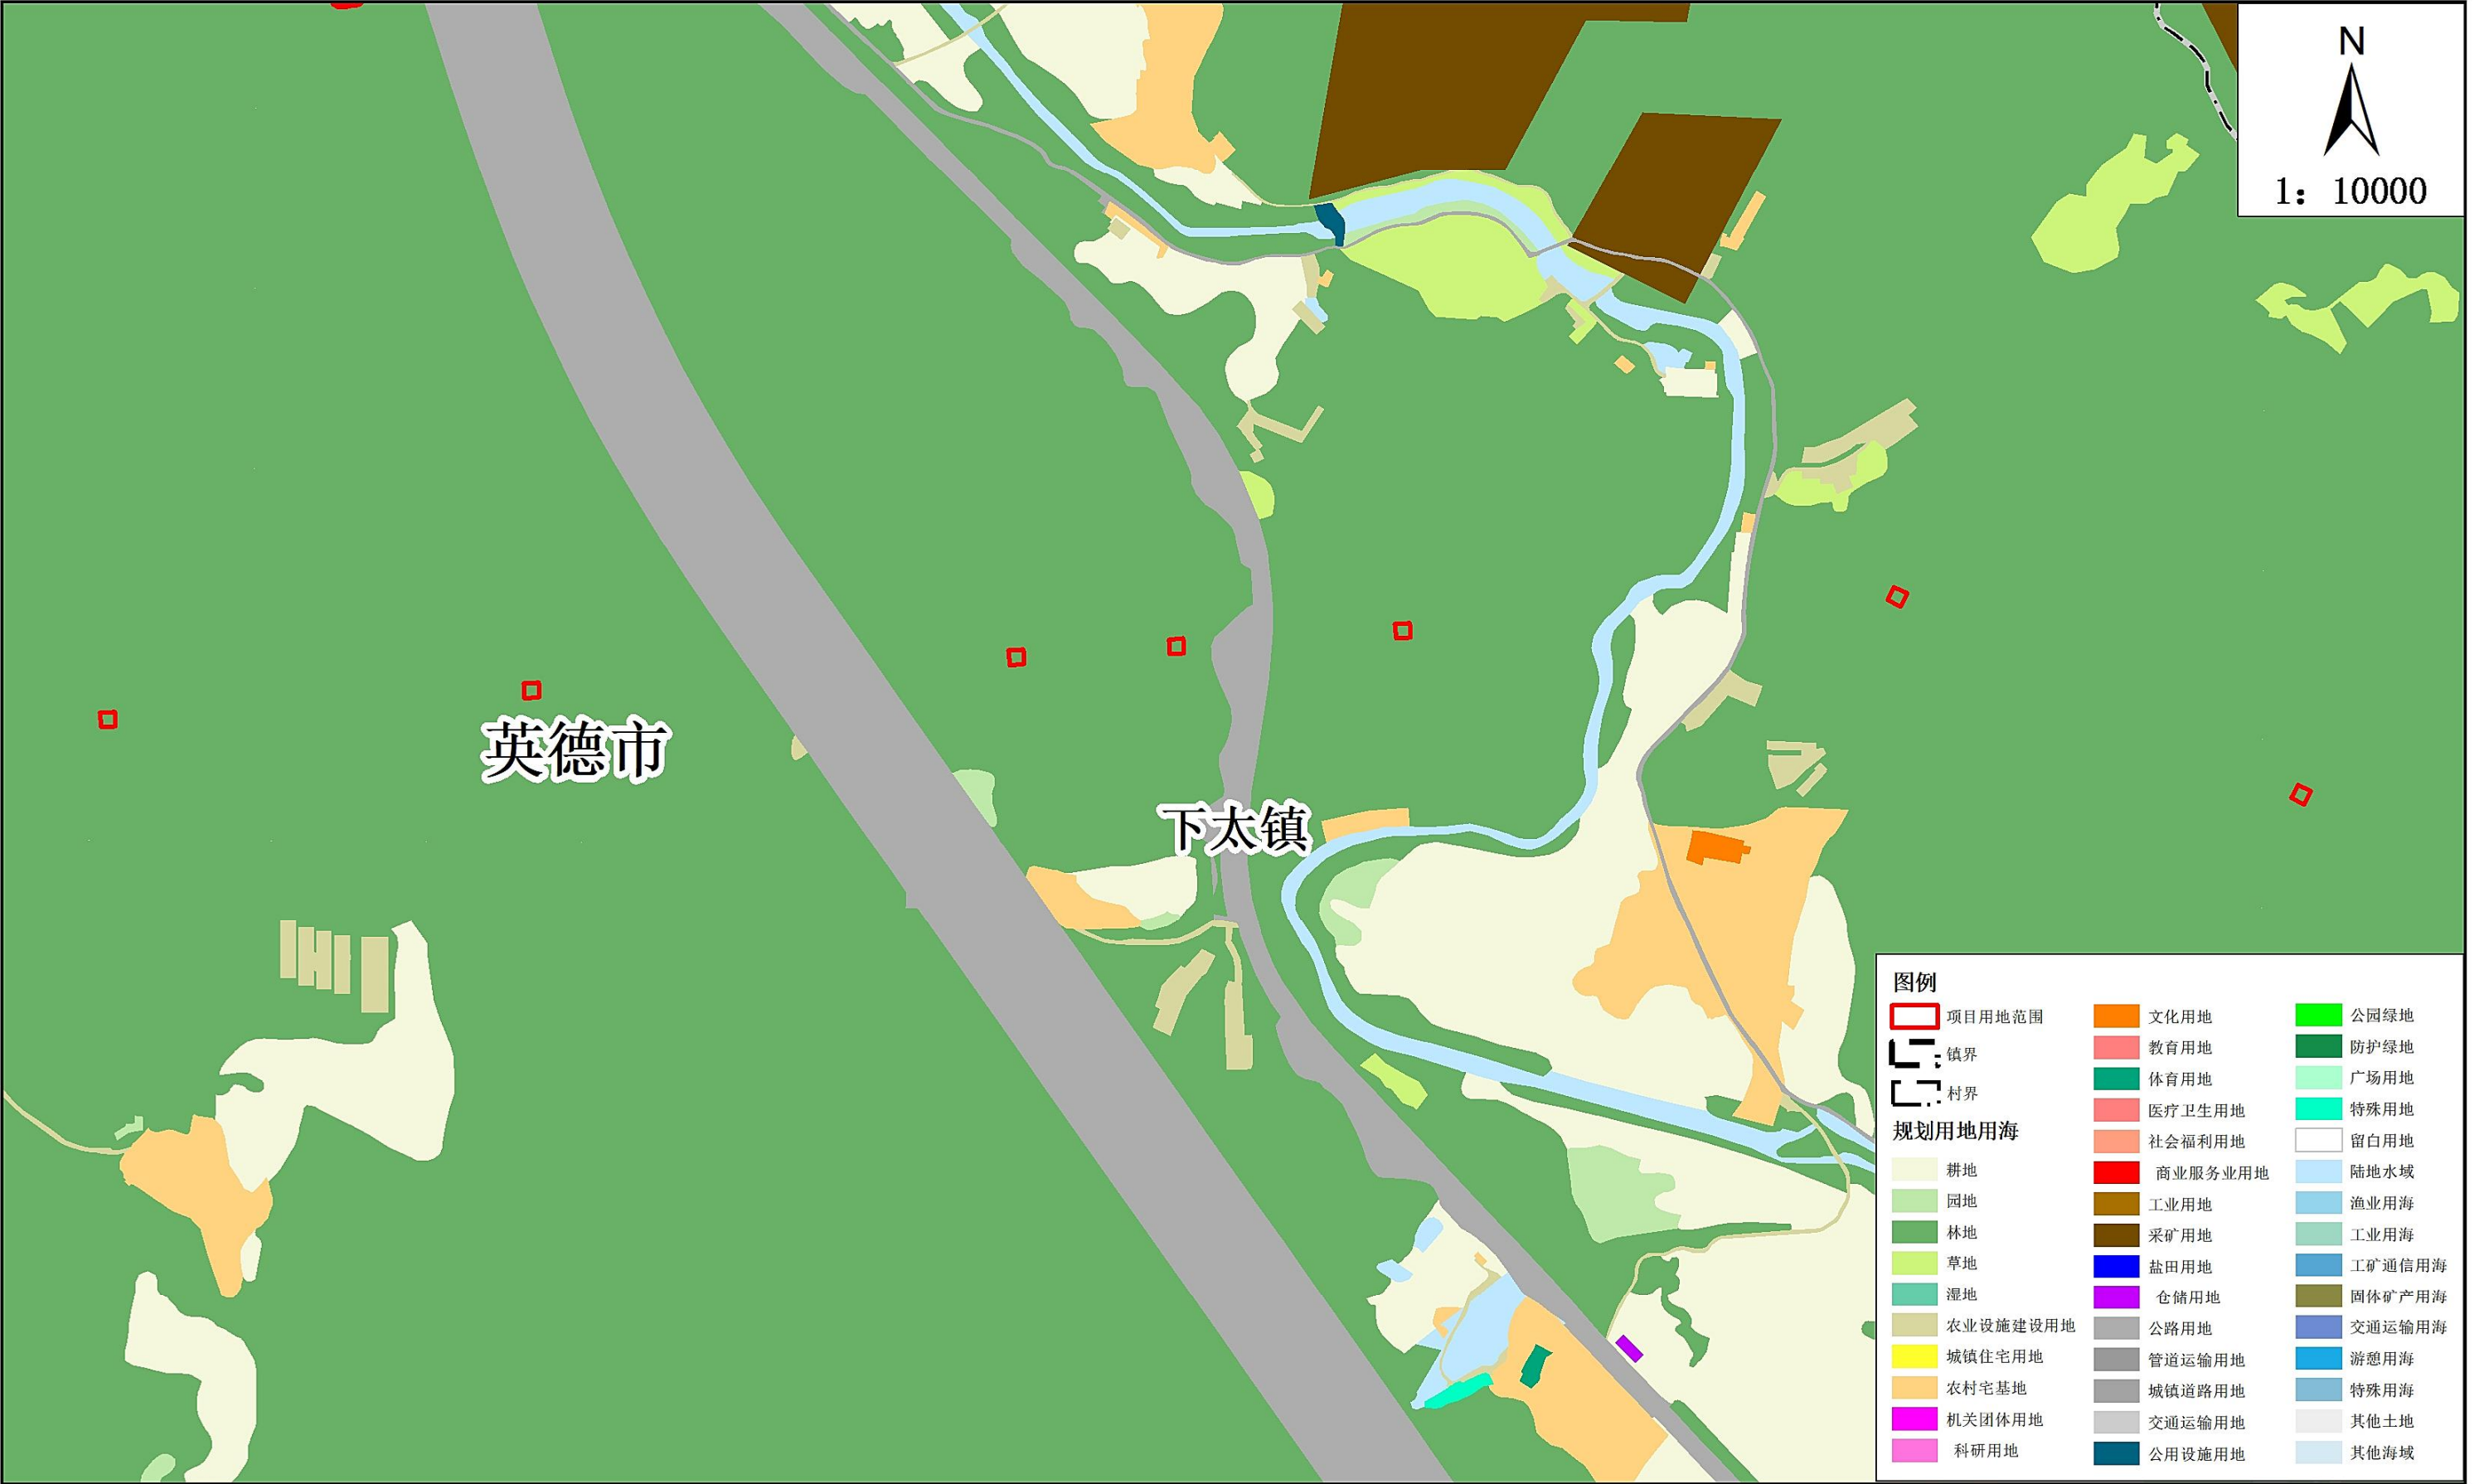


2026年7月

英德市国土空间总体规划（2021-2035年）规划用地用海图 局部七
（清远英德220千伏滘江站至110千伏红溪站线路工程）

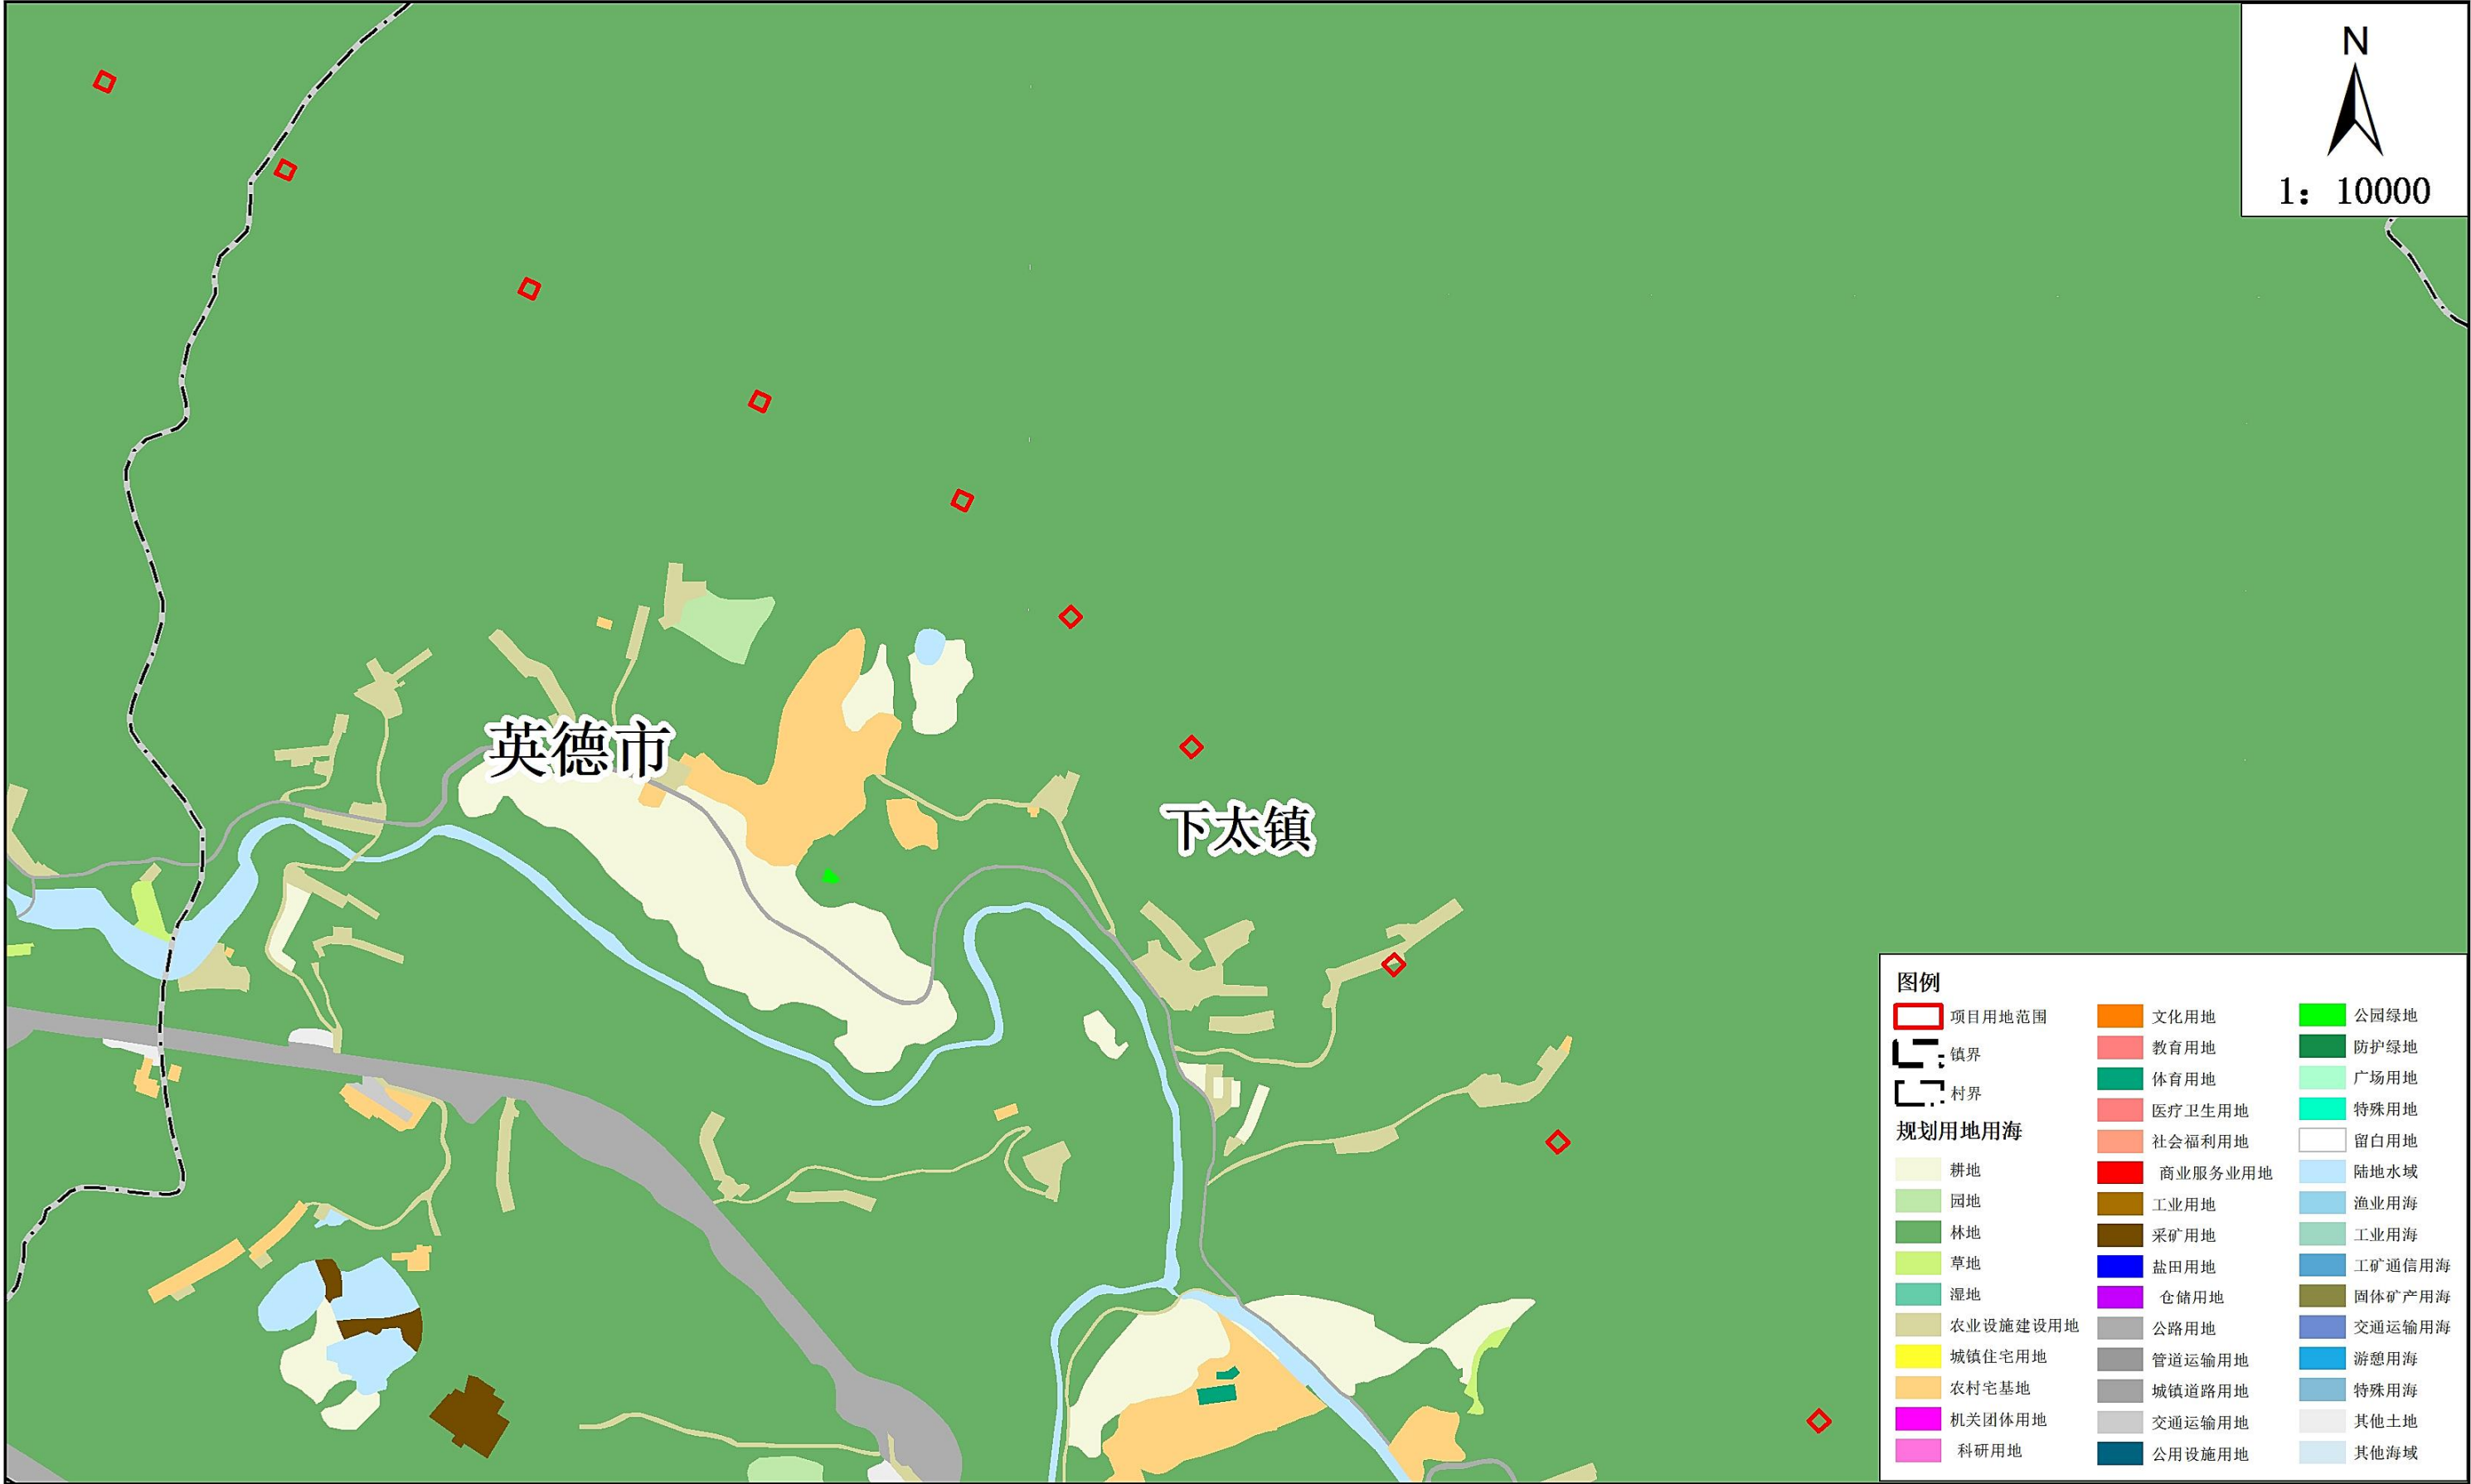


2026年7月

英德市国土空间总体规划（2021-2035年）规划用地用海图 局部八
（清远英德220千伏滘江站至110千伏红溪站线路工程）

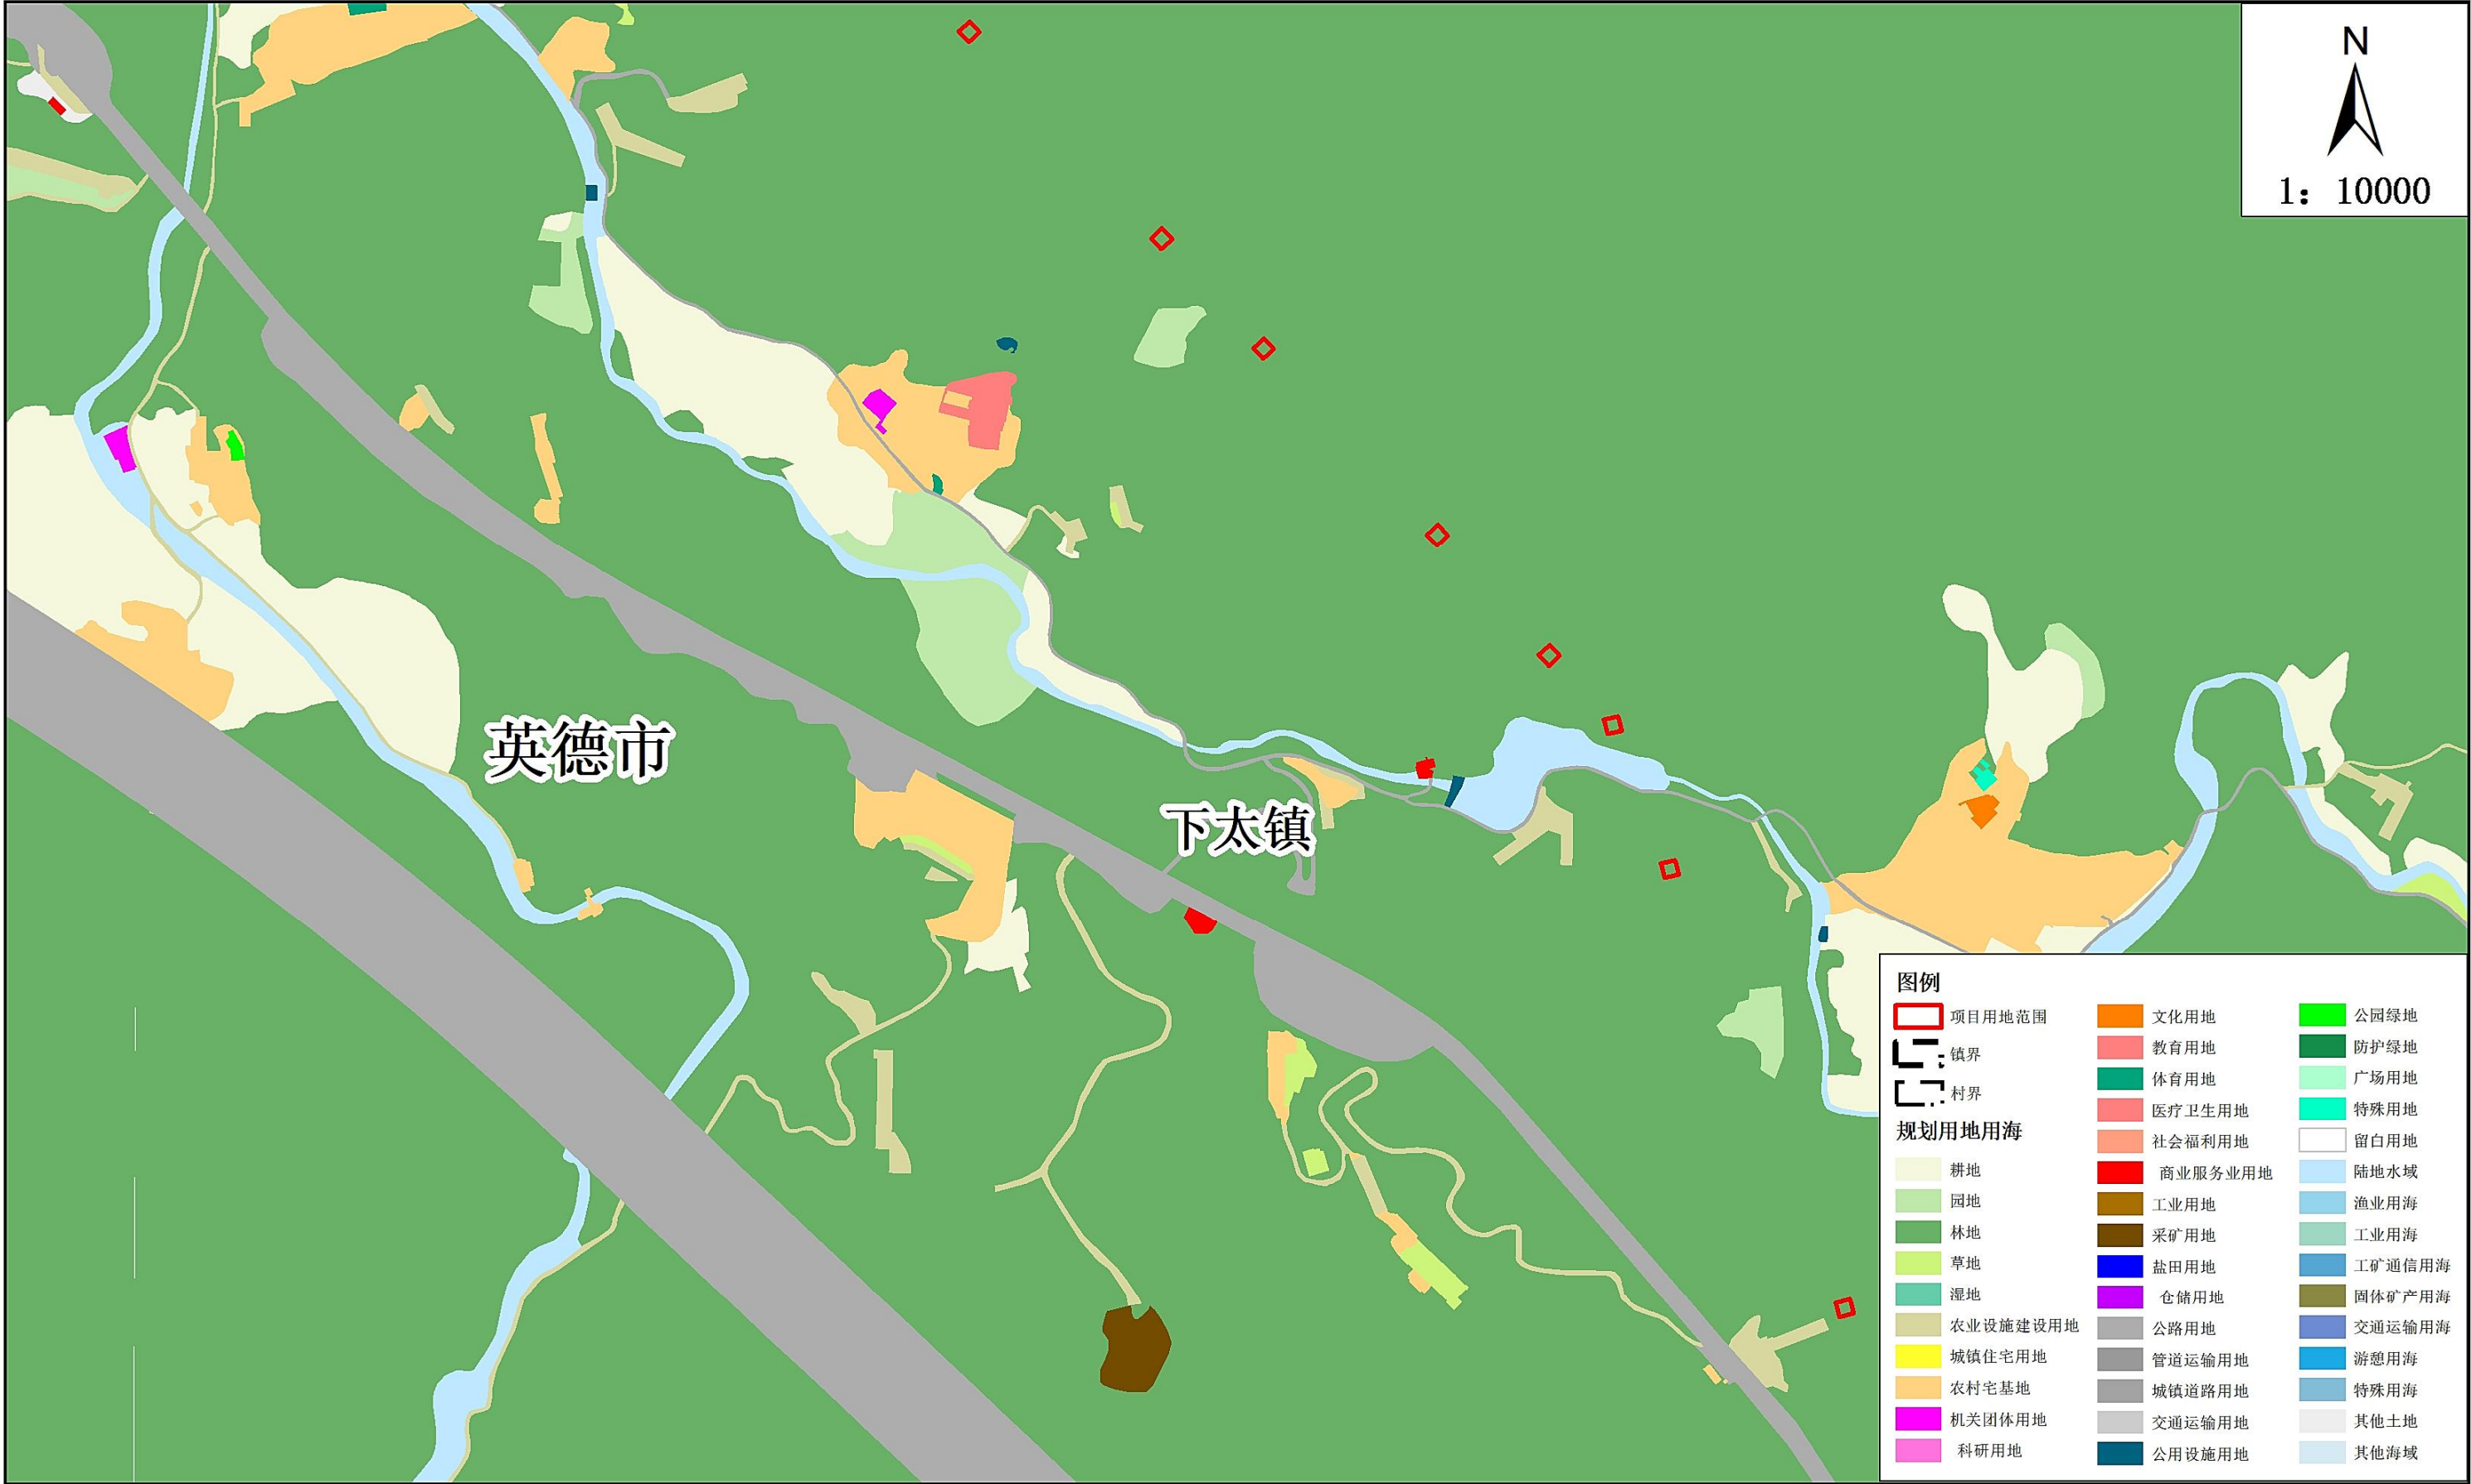

2026年7月

英德市国土空间总体规划（2021-2035年）规划用地用海图 局部九
（清远英德220千伏滘江站至110千伏红溪站线路工程）

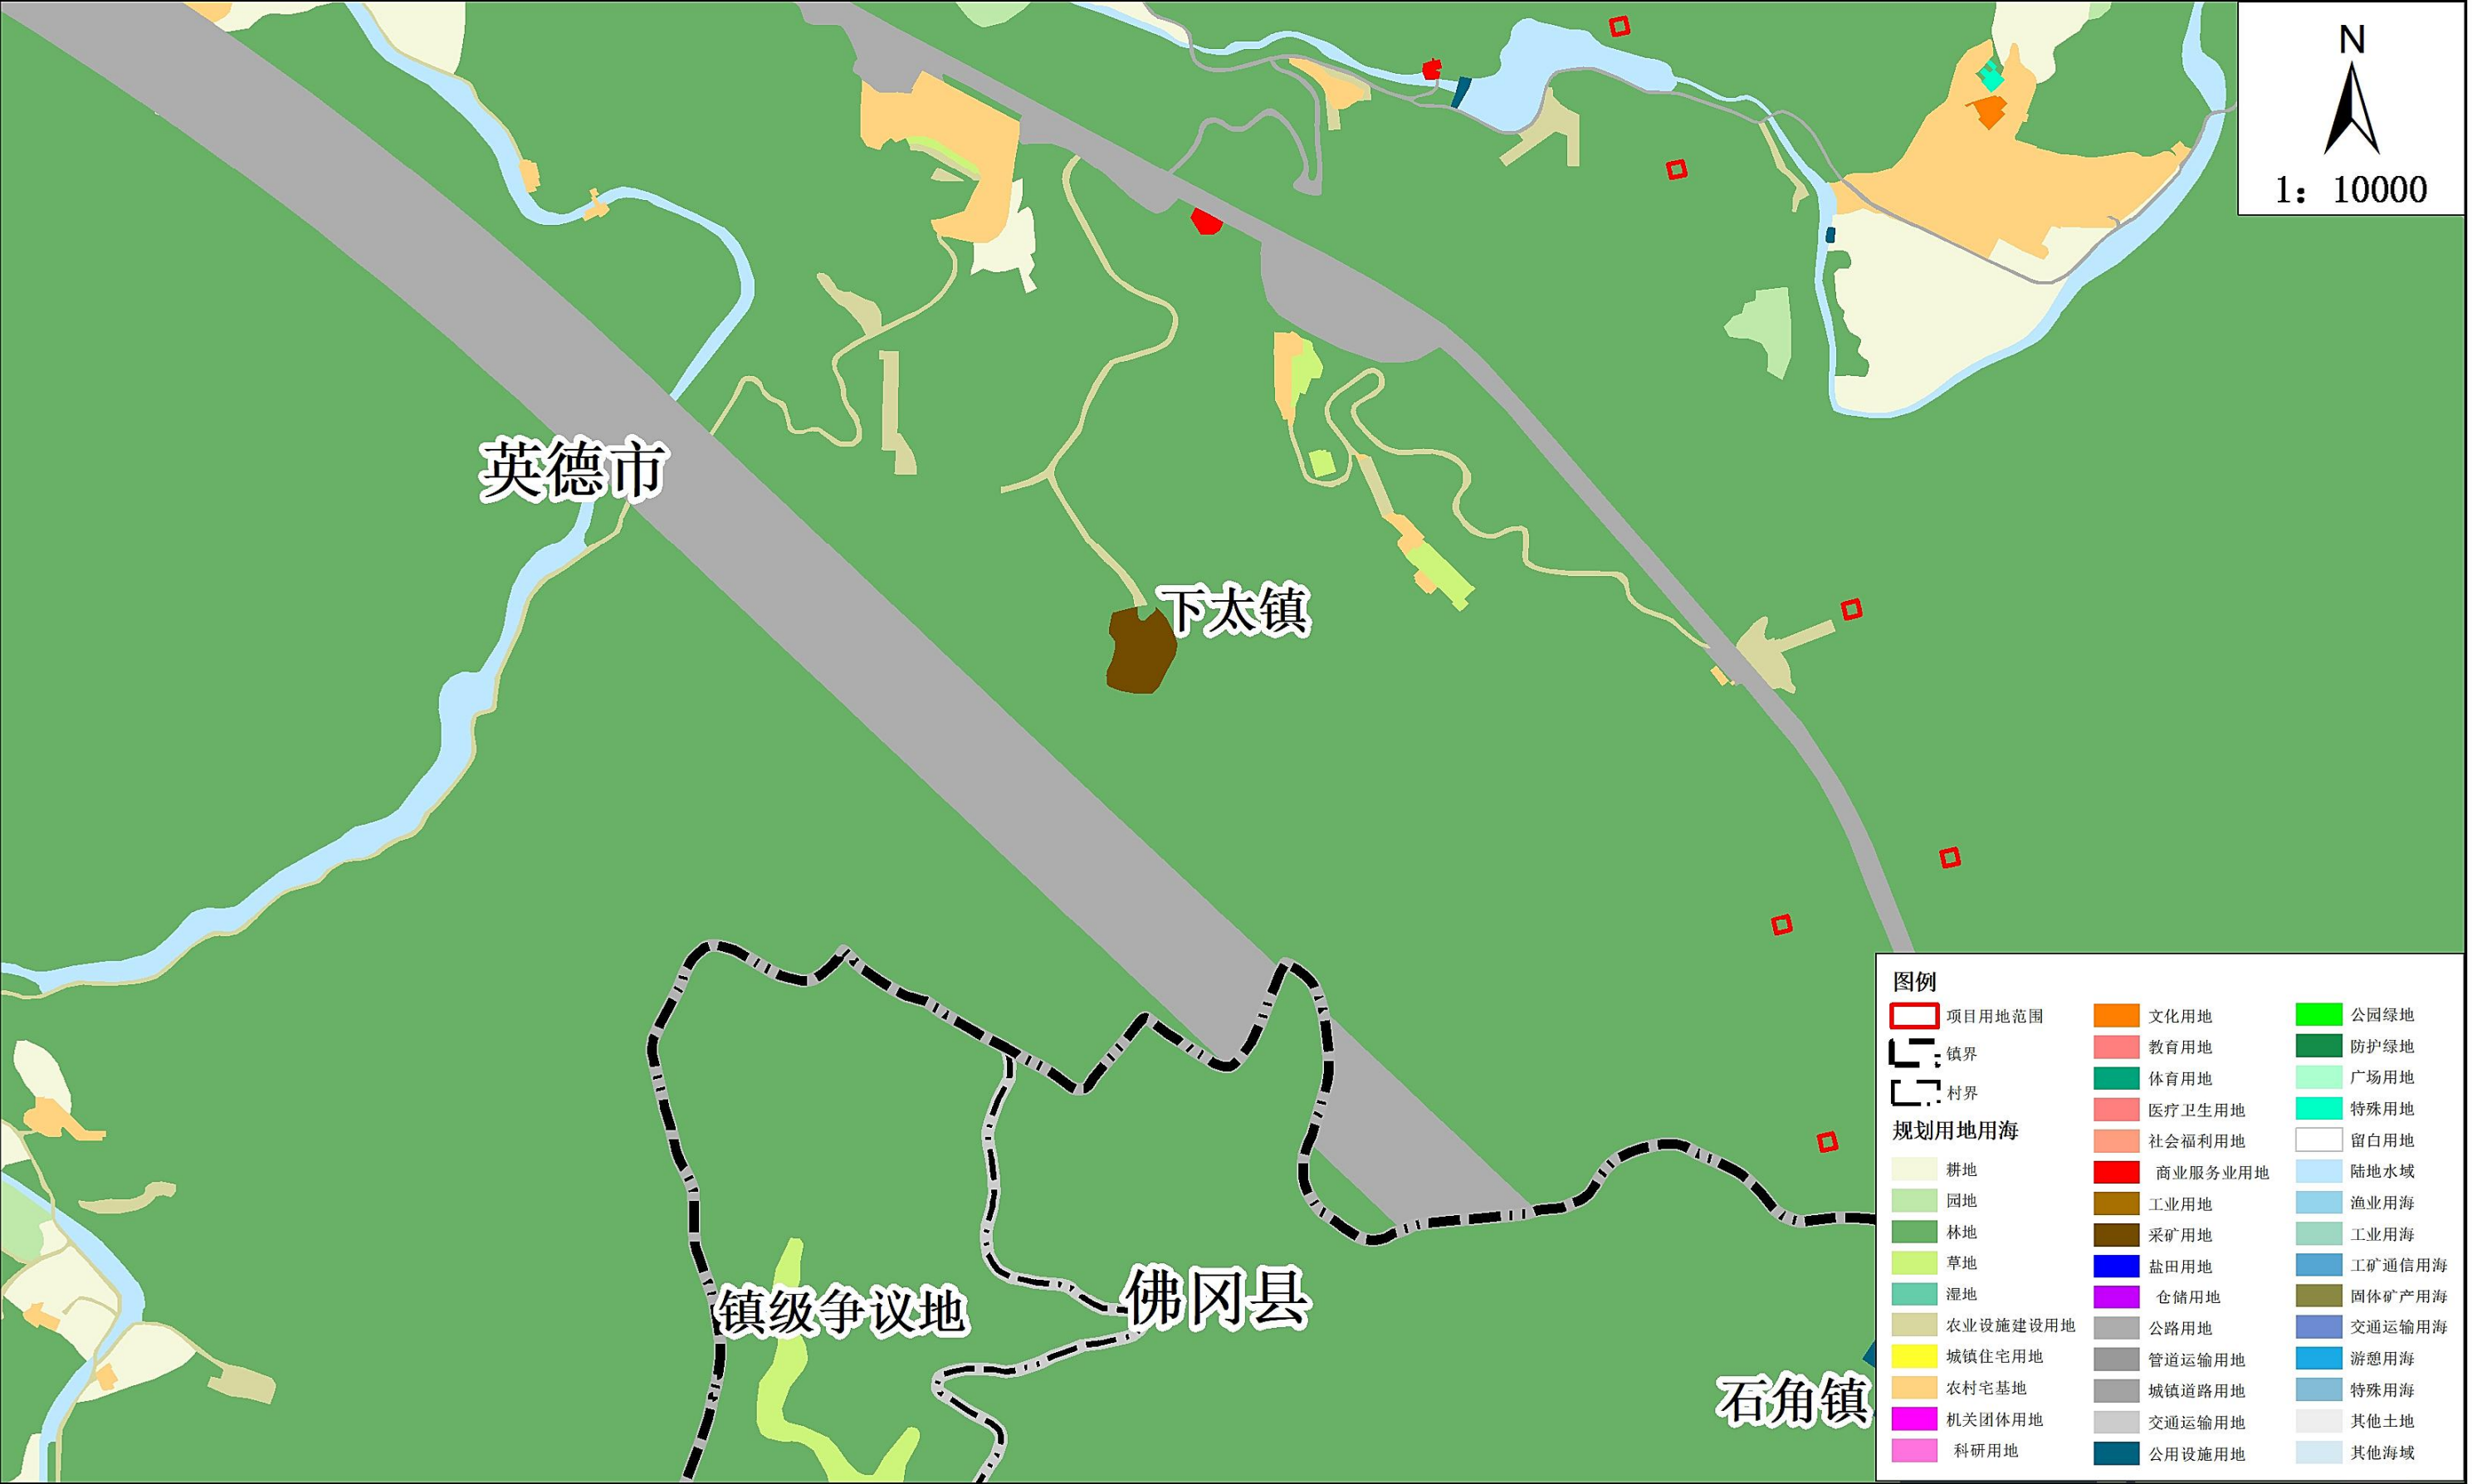

2026年7月