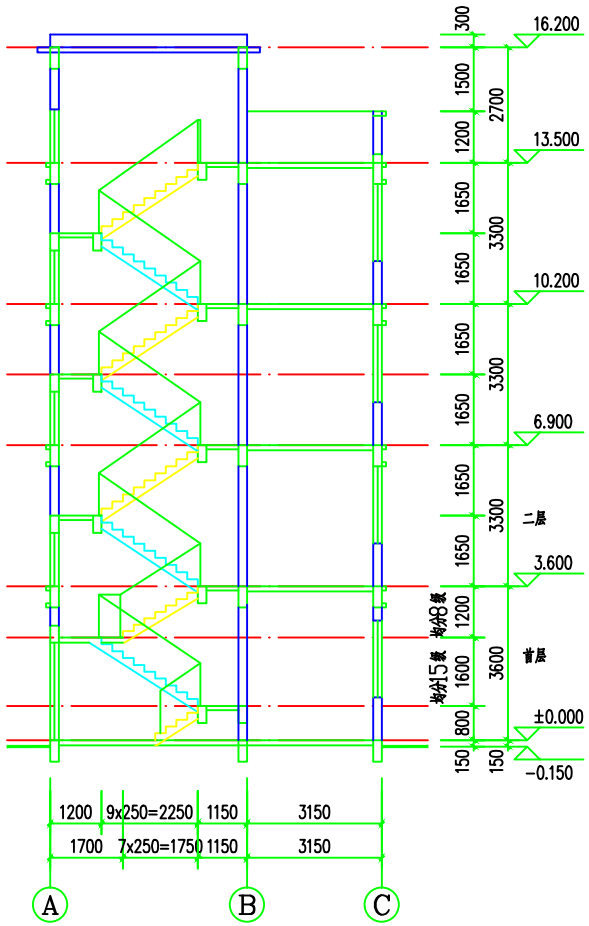

楼梯剖面图 1:100

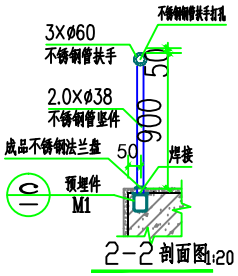

2-2 剖面图 1:20

注：防护栏杆需满足承受均布水平荷载不小于1.5kN/m。

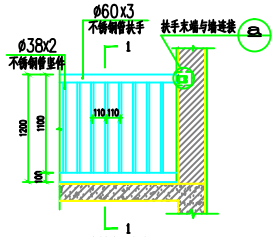

e 楼梯水平栏杆详图 1:50

栏杆间距均为110mm

注：防护栏杆需满足承受均布水平荷载不小于1.5kN/m。

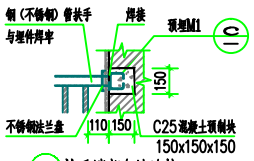

a 扶手端部与墙连接 1:20

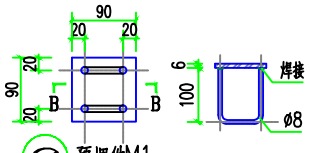

c 预埋件M1 1:10

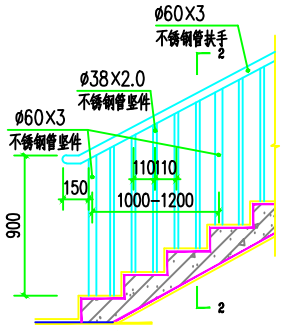

d 楼梯斜段栏杆详图 1:50

注：防护栏杆需满足承受均布水平荷载不小于1.5kN/m。

建筑	ARCHITECTURE	电气	ELECTRICAL
结构	STRUCTURE	弱电	TELECOM
给排水	PLUMBING	总图	SITE PLAN
暖通	MECHANICAL		

版权所有，不得复制、套用。
ALL RIGHTS RESERVED, DON'T COPIED, REPRODUCED

世方国际
Shifang International Co., Ltd.

广州世方建筑设计有限公司
GUANGZHOU SHIFANG ARCHITECTS AND ENGINEERS LTD

建筑行业（建筑工程）甲级；风景园林工程设计乙级；市政行业（道路工程、给水工程、排水工程、桥梁工程）专业乙级；
证书编号：A244062074
NATIONAL DESIGN LICENSE No.A244062074

地址 Add：广州市南沙区进港大道星河东悦汇A栋14楼
邮箱 E-mail：6827677@qq.com
电话 Tel：020-39922677

加盖图章处 STAMP AREA

建设单位 CLIENT
肖贞锦

工程名称 PROJECT
肖贞锦住宅楼

子项名称 SUB-TITLE

图纸名称 TITLE
楼梯剖面图

版本 REVISION

版本 REV. BY	修订内容 DESCRIPTION	修订日期 DATE	修订人 REV. BY

审定 AUTHORIZED BY	张力丹	张力丹
审核 AUDITED BY	陈金堂	陈金堂
项目负责 PROJECT CHIEF	郑伟钦	郑伟钦
专业负责 CHIEF	郑伟钦	郑伟钦
校对 CHECKED BY	陈齐才	陈齐才
设计 DESIGN	白松林	白松林
绘图 DRAWN BY	白松林	白松林
专业 PROFESSION 建筑	阶段 STATUS 报建图	图号 DWG. NO. JS-07
比例 SCALE 1:100	版本号 REVISION 01	时期 DATE 2026.06

工程编号 PROJ. NO. SF-2026-030