



工程名称	芜湖市鸠江区西园北路永顺嘉园A6幢加装电梯
建设单位	芜湖市鸠江区西园北路永顺嘉园A6幢业主
设计单位	中誉设计有限公司
项目负责人	关云飞
专业负责人	关云飞
审核人	关云飞
审定人	关云飞

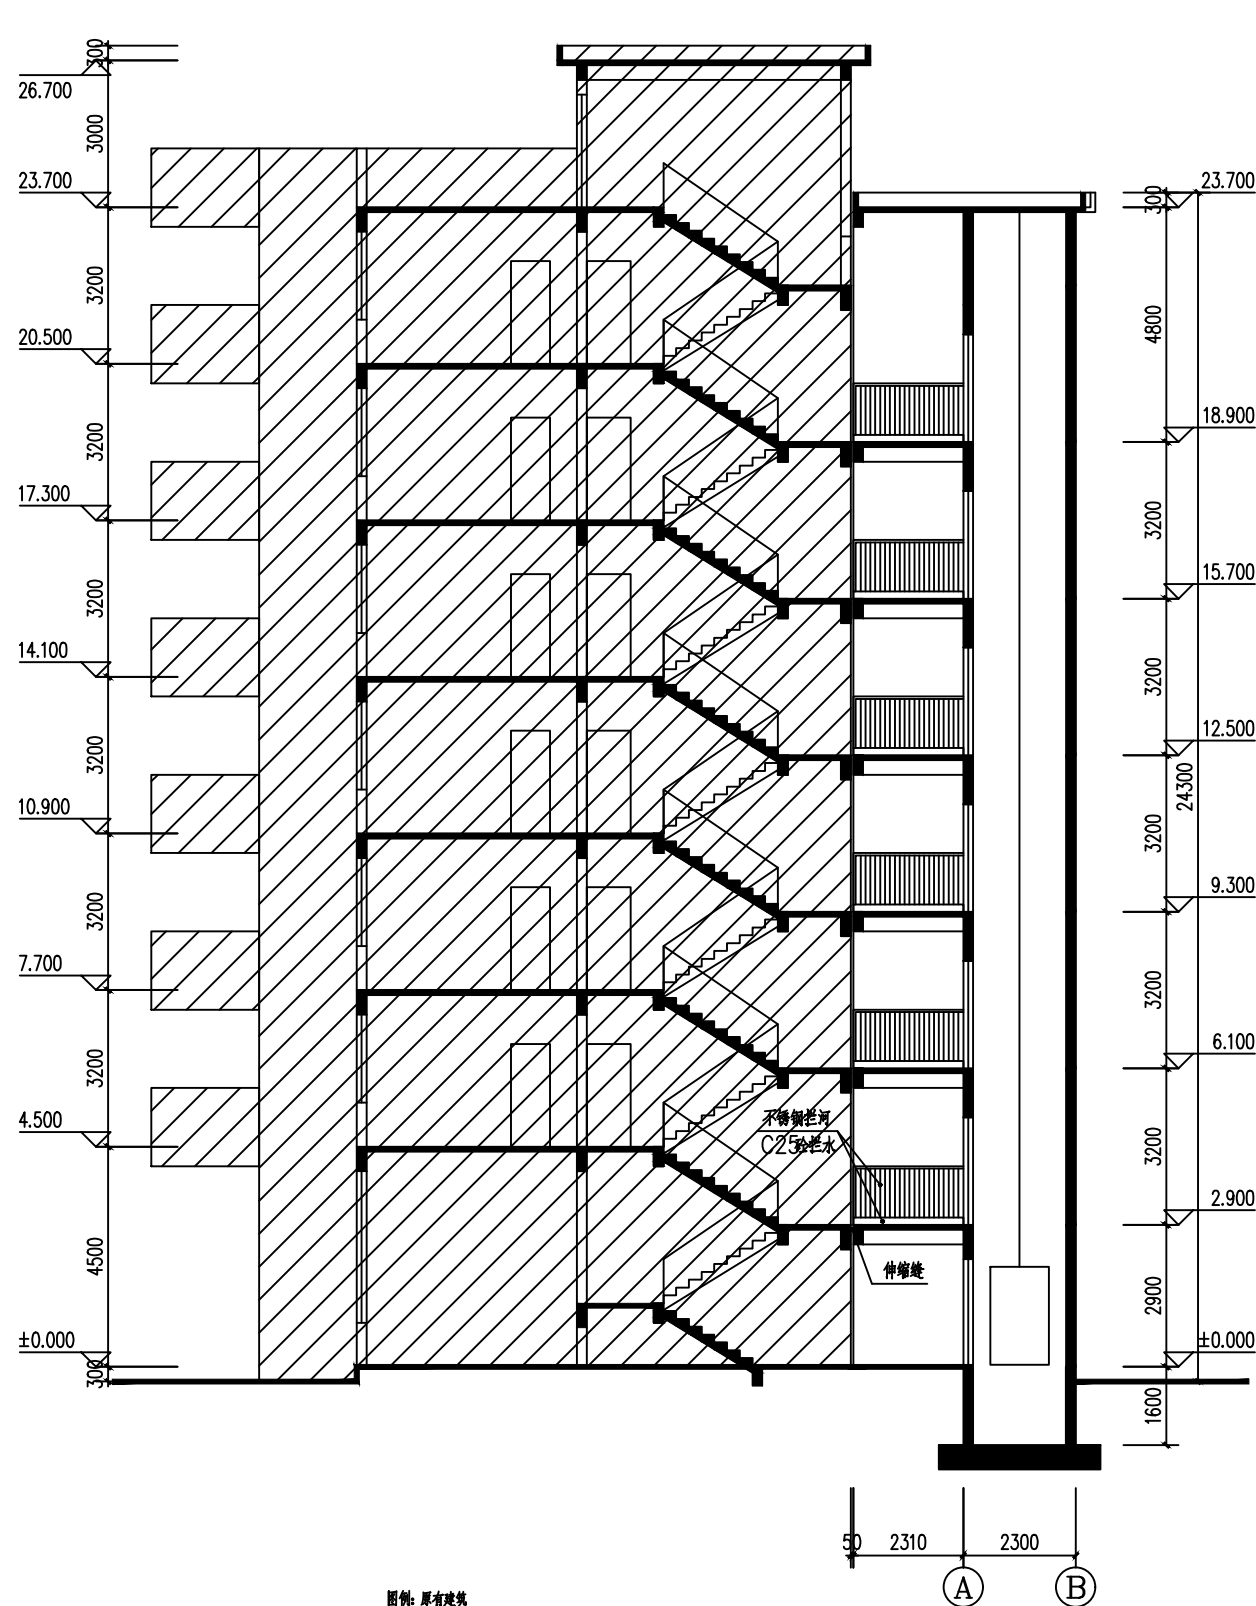

1-1剖面图 1:100

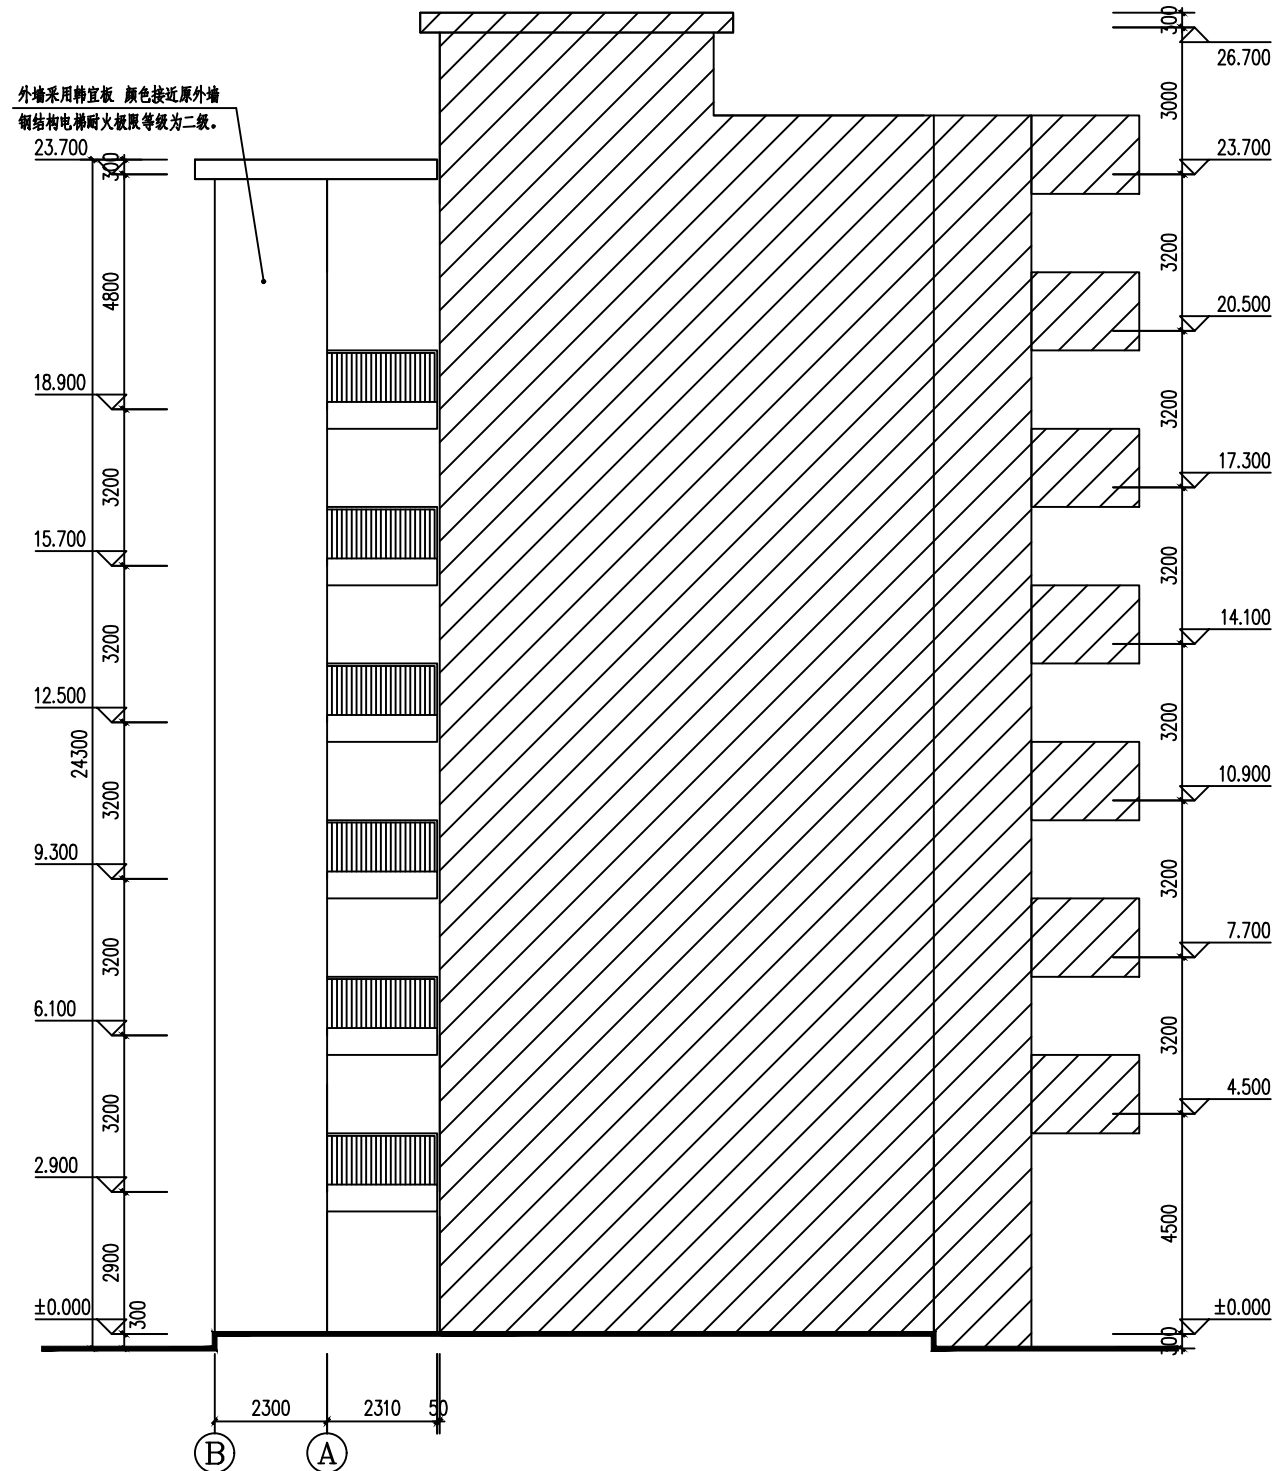

B~A轴立面图 1:100

 中誉设计有限公司 ZHONGYU DESIGN CO., LTD.		版本号	资质证书编号	甲级:A144A06193	建设单位	芜湖市鸠江区西园北路永顺嘉园A6幢业主	
		A版	设计文号		工程名称	芜湖市鸠江区西园北路永顺嘉园A6幢加装电梯	
审 定	杨韶馨	项目负责	关云飞	校 核	吴战锋	· 图 纸	1-1剖面图
审 核	关云飞	专业负责	关云飞	设 计	吴卓雄	内 容	日期 2026.06
						图号	AW-05

图纸版权属设计单位所有，未经许可，不得翻印复制