



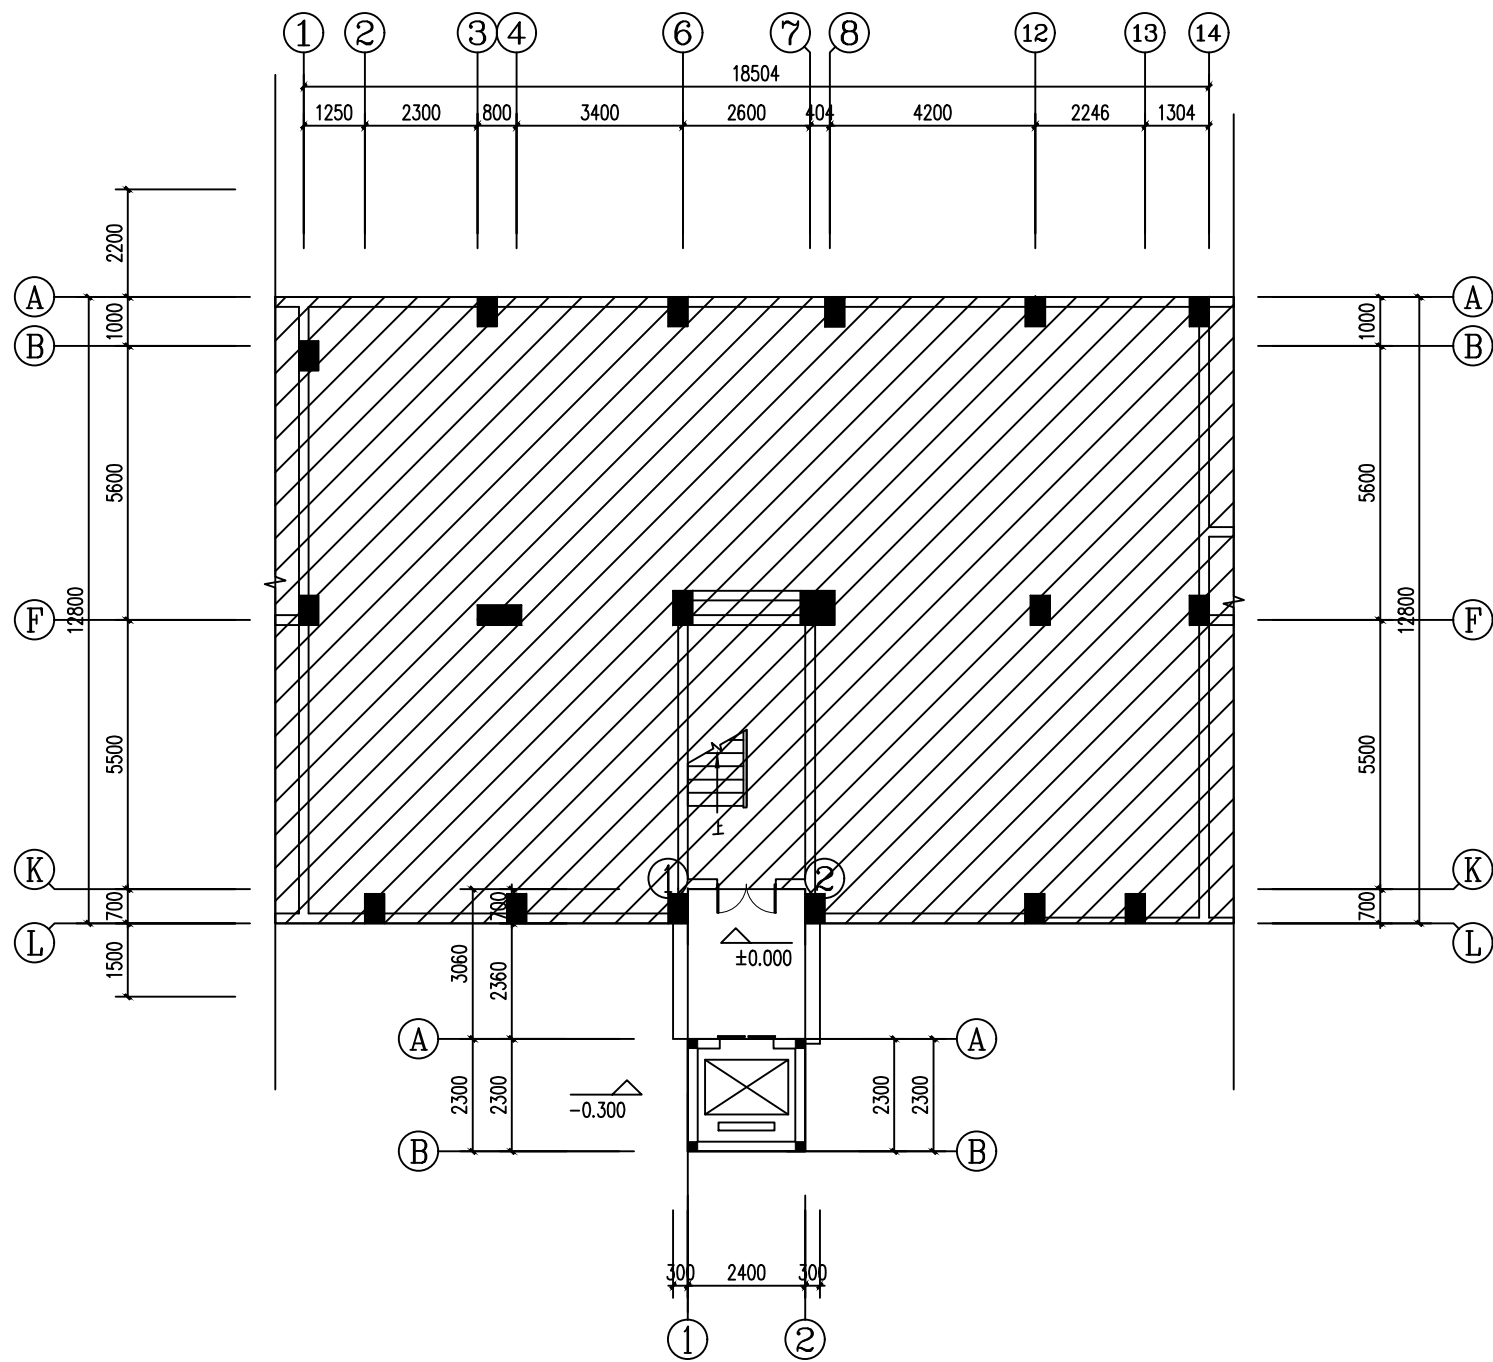

首层平面 1:100

建筑基底面积=5.52平方米
本层建筑面积=5.52平方米
总共建筑面积=74.74平方米

图例: 原有建筑

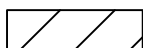

 中誉设计有限公司 ZHONGYU DESIGN CO., LTD.		版本号	资质证书编号	甲级:A144A06193	建设单位	芜湖市芜湖西路西教路永顺嘉园A6幢业主	
		A版	设计文号		工程名称	芜湖市芜湖西路西教路永顺嘉园A6幢加装电梯	
审 定	杨韶馨	项目负责人	关云飞	校 核	吴战锋	· 图 纸	日期 2026. 06
审 核	关云飞	专业负责	关云飞	设 计	吴卓雄	内 容	图别 建筑方案报建 图号 AW-02

图纸版权属设计单位所有，未经许可，不得翻印复制