

关于办理英德市英城仙水路西教育路北永顺嘉园 A6 幢业主加装电梯批前公示

我局收到英德市英城仙水路西教育路北永顺嘉园 A6 幢业主加装电梯报建手续的申请，项目建设位置及具体指标如附图所示。经我局审查相关资料，英德市英城仙水路西教育路北永顺嘉园 A6 幢业主加装电梯初步设计符合加装电梯的相关规范。现根据《广东省城乡规划条例》第二十九条的规定，决定从 2026 年 7 月 22 日至 2026 年 7 月 31 日对拟建设工程项目的相关事项进行现场公示以征求周边住户意见。

项目概况：电梯设计七层，占地 5.52 平方米，建筑面积 74.74 平方米。

公示地点：英德市英城仙水路西教育路北永顺嘉园 A6 幢及英德市人民政府网站

<http://www.yingde.gov.cn/zwgk/tzgg/index.html>

联系电话：0763-2201201

凡是对以上公示内容有意愿或建议的，可在公示之日起 10 天内向我局提出书面申述或书面建议。逾期未提出的，视为放弃上述权利，我局将按相关程序给予办理有关手续。



宗地图


单位: m.m²

宗地编号: 441881001006GB02249

地籍图号: 2676.00-437.25

权利人: 英德市永顺房地产开发有限公司

2000坐标

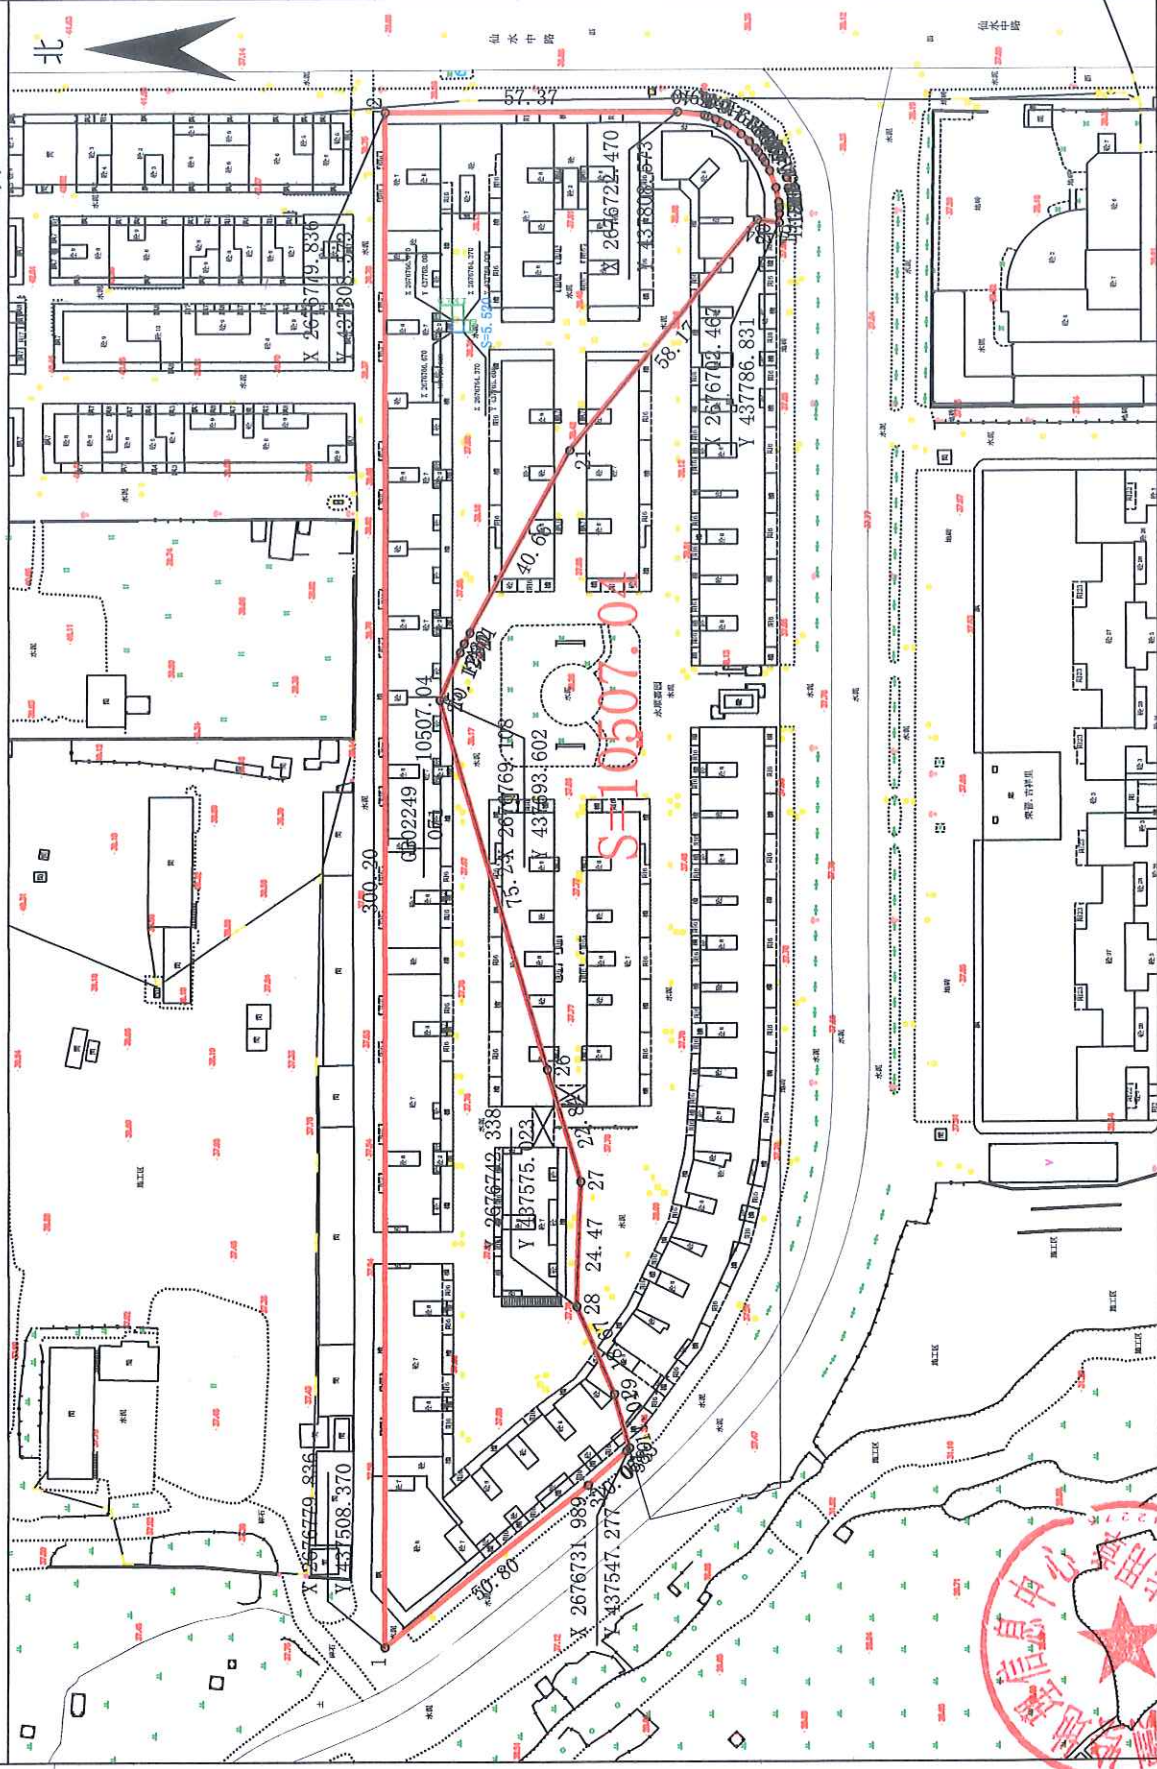

绘图日期: 2026年6月17日


审核日期: 2026年6月17日

1:1500

绘图员: 黄文杰

审核员: 玉斌

英德市永顺嘉园A6栋1梯电梯安装用地范围图

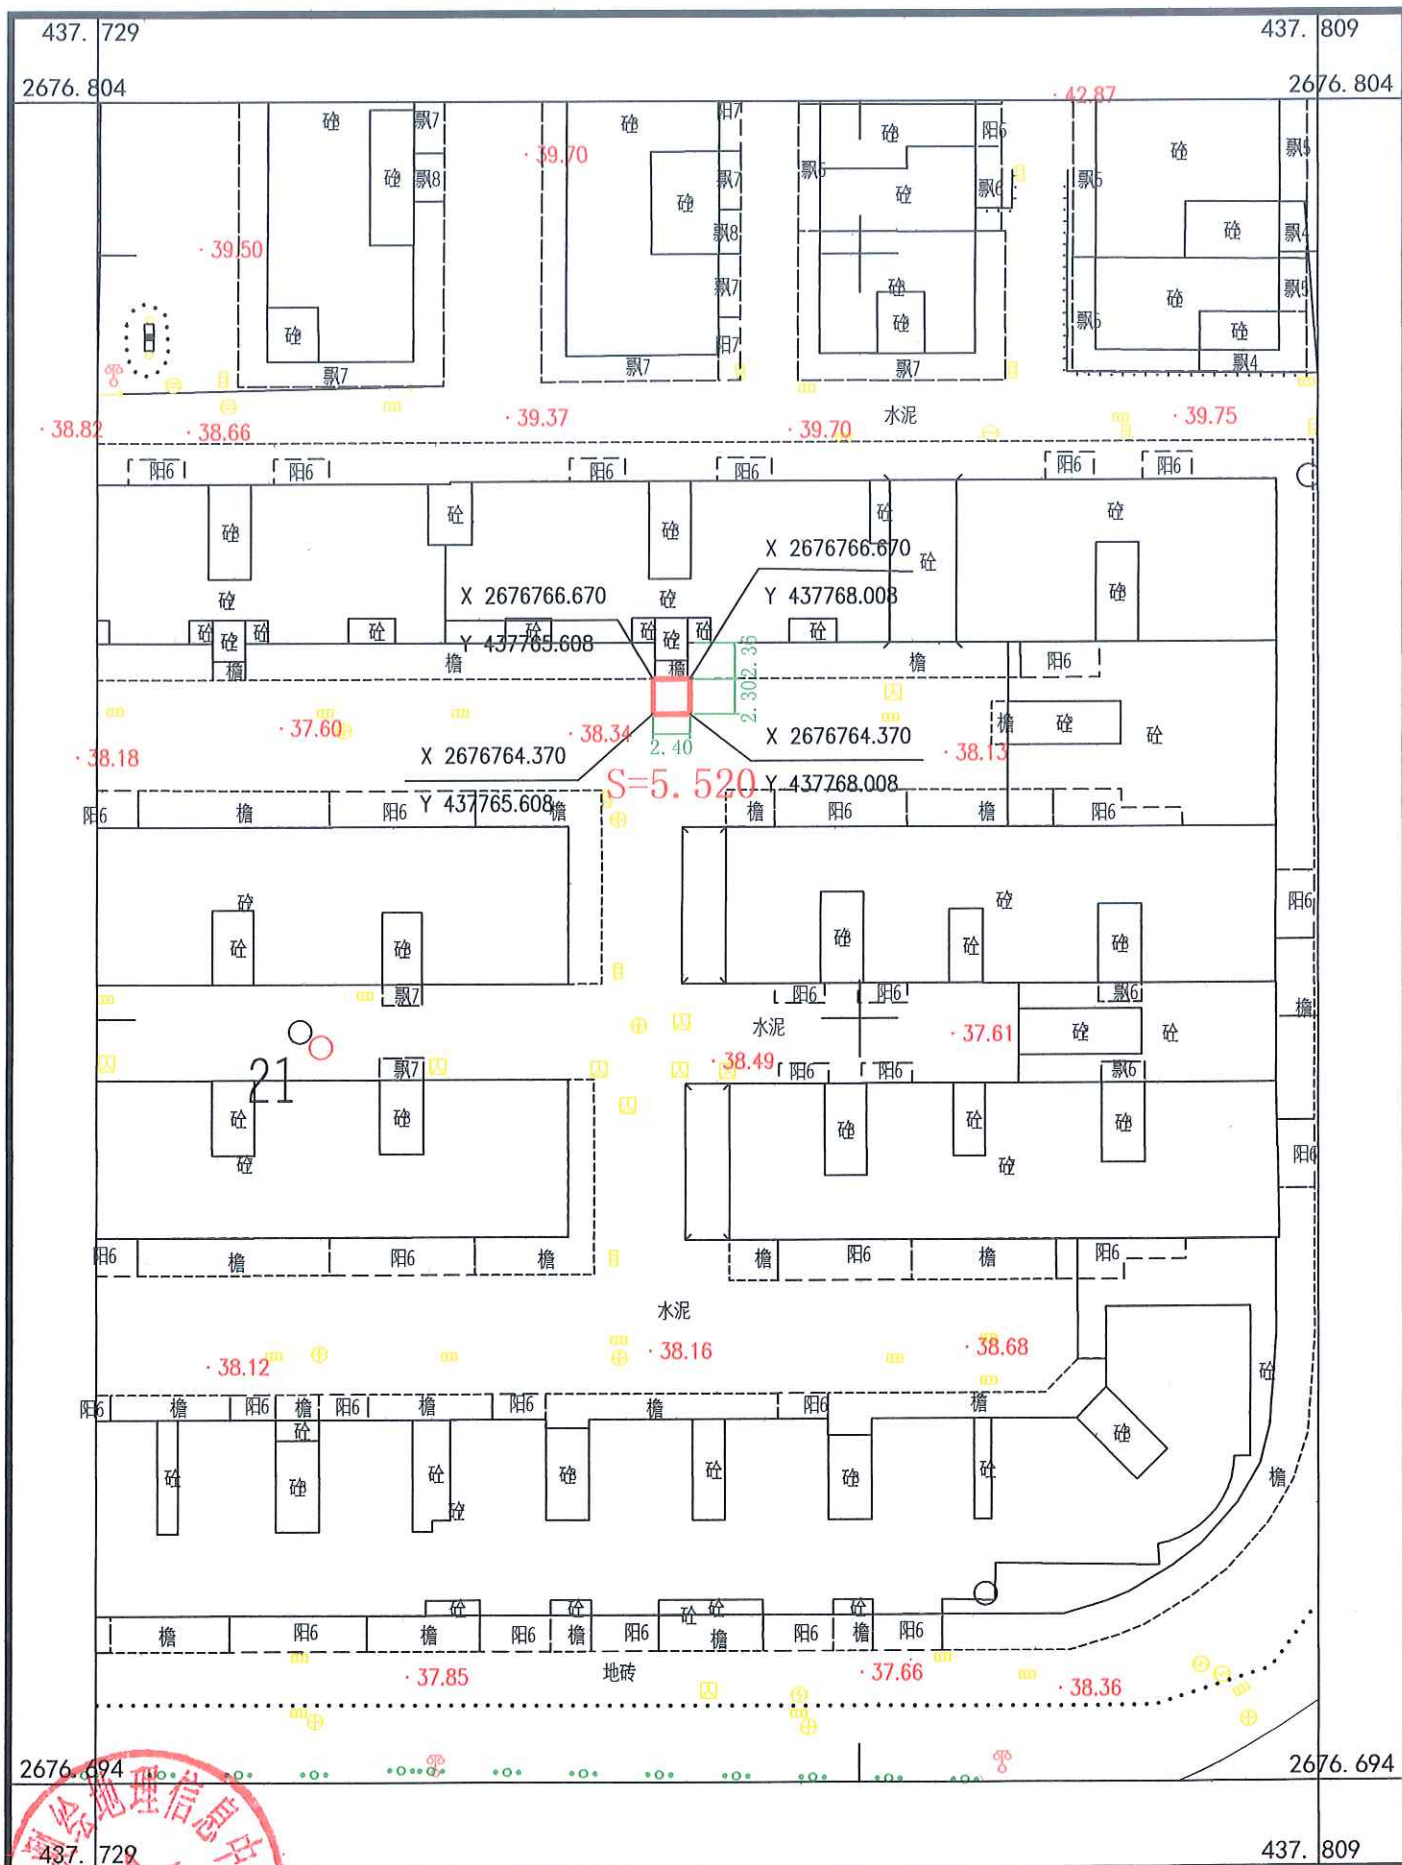

英德市测绘地理信息中心

2000国家大地坐标系，中央子午线114
1985国家高程基准，等高距为1米
2017年国家基本比例尺地形图图式
2026年1月绘制

1:500

测量员：龙朝斌
绘图员：黄文杰
检查员：玉斌

英德永顺嘉园 A6 幢效果图

