


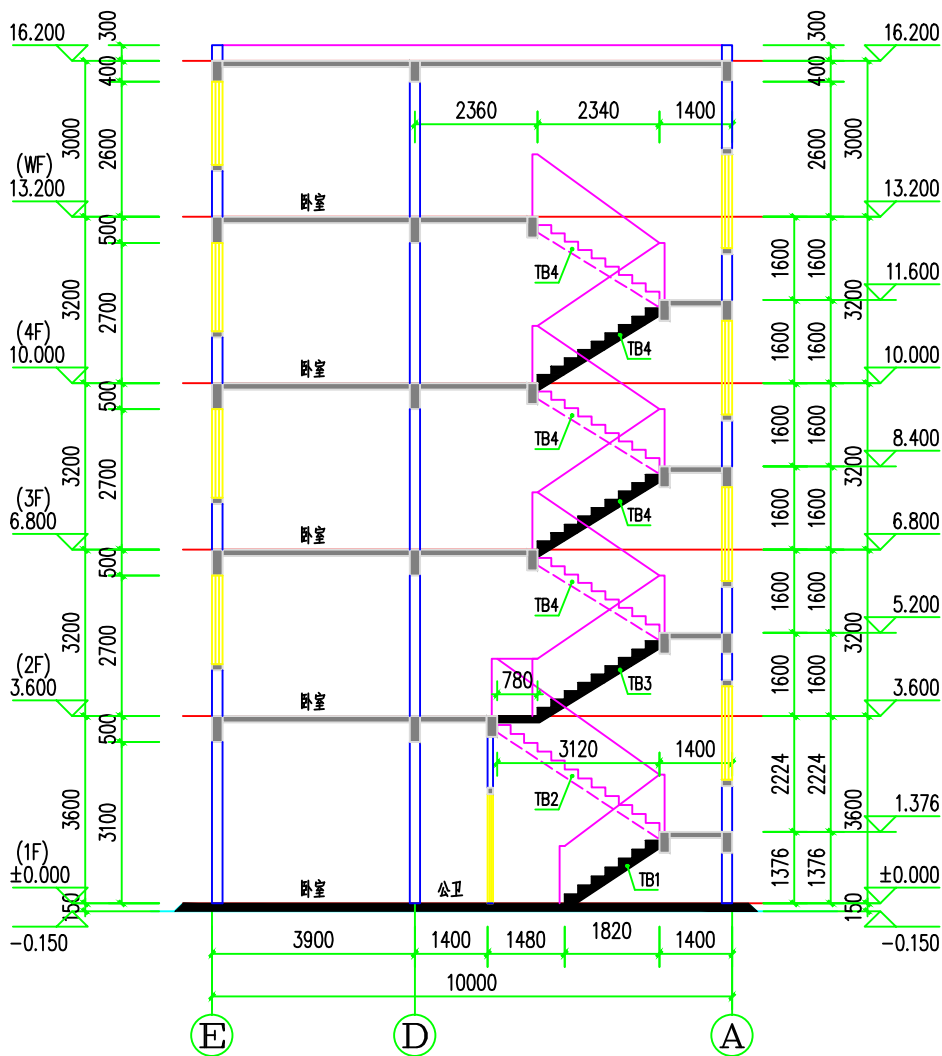

楼梯剖面图 1:100

### 楼梯说明:

- 1、楼梯栏杆参照国标图集22J403-1  $\frac{B1}{2-7}$ 。
- 2、楼梯平台栏杆参照参照国标图集22J403-1  $\frac{PBBS}{3-45}$ 。
- 3、楼梯平台栏杆底部做200mm宽,150mm高C20砼反边,预埋件的安装详见所选栏杆做法。
- 4、楼梯栏杆扶手起步参照参照国标图集22J403-1  $\frac{2}{5-12}$ 。
- 5、踏步防滑条做法参照参照国标图集22J403-1  $\frac{10}{5-7}$ 。
- 6、楼梯栏杆高度为自踏步前缘线量起至扶手上皮的垂线高。
- 7、室内楼梯栏杆的扶手高度为1.10米,靠梯井一侧水平扶手栏杆高度为1.10米。
- 8、楼梯栏杆的顶部水平荷载要求为1.5KN/m。
- 9、如采用金属管材则壁厚 $\geq 3.0\text{mm}$ ,不锈钢管壁厚 $\geq 2.0\text{mm}$ 。
- 10、楼梯栏杆可由业主自行选择,但需满足该说明6-9条及《建筑结构荷载规范》GB50009-2012的要求。
- 11、所有扶手栏杆需安装不锈钢防滑块
- 12、图中标高均为结构面高。

版权所有,不得复制、套用。  
ALL RIGHTS RESERVED. NO REUSE OR REPRODUCTION



广州世方建筑设计有限公司  
GUANGZHOU SHIFANG ARCHITECTS AND ENGINEERS LTD.

建筑行业(建筑工程)甲级、风景园林工程  
设计乙级;市政行业(道路工程、给水工程、  
排水工程、桥梁工程)专业乙级;  
证书编号:A244062074

地址 Add: 广州市南沙区进港大道星河湾悦汇A栋14楼  
邮箱 E-mail: 6827677@qq.com  
电话 Tel: 020-39922677

加盖图章处 STAMP AREA

建设单位 CLIENT

梁德城、梁星光、梁晓飞

工程名称 PROJECT

梁德城、梁星光、梁晓飞住宅楼

子项名称 SUB-TITLE

图纸名称 TITLE

1-1剖面图

版本 REVISION

| 版本<br>REV. BY | 修订内容<br>DESCRIPTION | 修订日期<br>DATE | 修订人<br>REV. BY |
|---------------|---------------------|--------------|----------------|
|               |                     |              |                |
|               |                     |              |                |
|               |                     |              |                |
|               |                     |              |                |

|                        |     |     |
|------------------------|-----|-----|
| 审定<br>AUTHORIZED BY    | 张力丹 | 张丹  |
| 审核<br>AUDITED BY       | 陈金堂 | 陈金堂 |
| 项目负责人<br>PROJECT CHIEF | 郑伟钦 | 郑伟钦 |
| 专业负责人<br>CHIEF         | 郑伟钦 | 郑伟钦 |
| 校核<br>CHECKED BY       | 陈齐才 | 陈齐才 |
| 设计<br>DESIGN           | 白松林 | 白松林 |
| 绘图<br>DRAWN BY         | 白松林 | 白松林 |

|                  |                 |                   |
|------------------|-----------------|-------------------|
| 专业<br>PROFESSION | 阶段<br>STATUS    | 图号<br>DRAWING NO. |
| 建筑               | 报建图             | JS-9              |
| 比例<br>SCALE      | 版本号<br>REVISION | 日期<br>DATE        |
| 1:100            | 01              | 2026.07.20        |

本图纸未经审核及技术审查,不得用于施工。

工程编号 PROJ. NO. SF-2026-005