


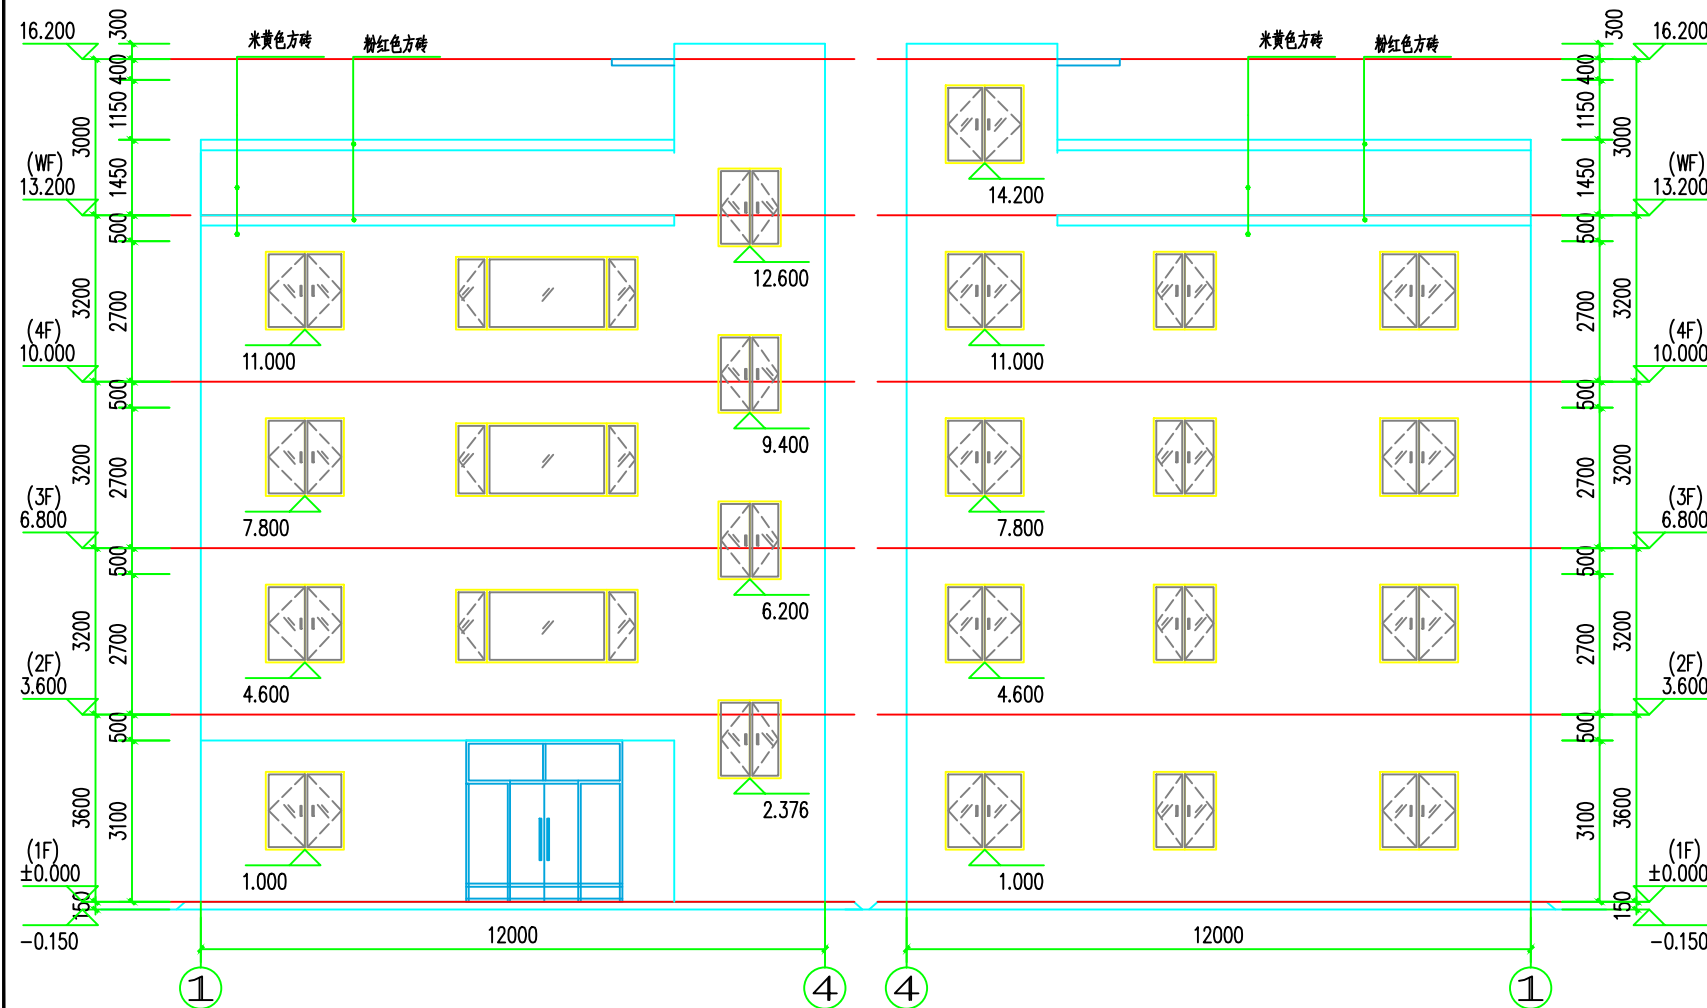

① ~ ④ 轴立面图 1:100

④ ~ ① 轴立面图 1:100

版权所有，不得复制或套用。
ALL RIGHTS RESERVED. NOT TO BE REPRODUCED



广州世方建筑设计有限公司
GUANGZHOU SHIFANG ARCHITECTS AND ENGINEERS LTD.

建筑行业(建筑工程)甲级、风景园林工程
设计乙级;市政行业(道路工程、给水工程、
排水工程、桥梁工程)专业乙级;
证书编号:A244062074
NATIONAL DESIGN LICENSE No. A244062074
地址 Add: 广州市南沙区进港大道星河东悦汇A栋14楼
邮箱 E-mail: 6827677@qq.com
电话 Tel: 020-39922677

加盖图章处 STAMP AREA

建设单位 CLIENT

梁德城、梁星光、梁晓飞

工程名称 PROJECT

梁德城、梁星光、梁晓飞住宅楼

子项名称 SUB-TITLE

图纸名称 TITLE

①-④ 轴立面图
④-① 轴立面图

版本 REVISION

版本 REV. BY	修订内容 DESCRIPTION	修订日期 DATE	修订人 REV. BY

审定
AUTHORIZED BY

张力丹

审核
AUDITED BY

陈金堂

项目负责人
PROJECT CHIEF

郑伟钦

专业负责人
CHIEF

郑伟钦

校对
CHECKED BY

陈齐才

设计
DESIGN

白松林

绘图
DRAWN BY

白松林

专业 PROFESSOR

阶段 STATUS

报建图

比例 SCALE

1:100

图号 DRAWING NO.

JS-7

版本号 REVISION

01

日期 DATE

2026.07.20

工程编号 PROJ. NO.

SF-2026-005

本图纸未按报建批复及技术审查，不得用于施工。