



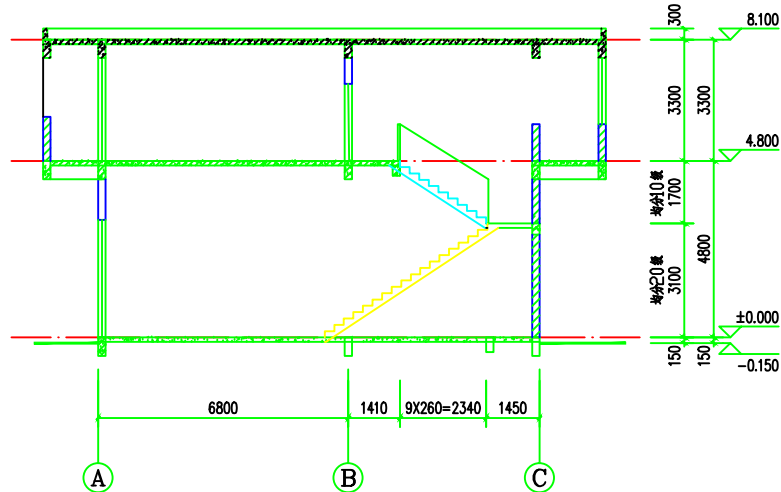

楼梯剖面图1:100

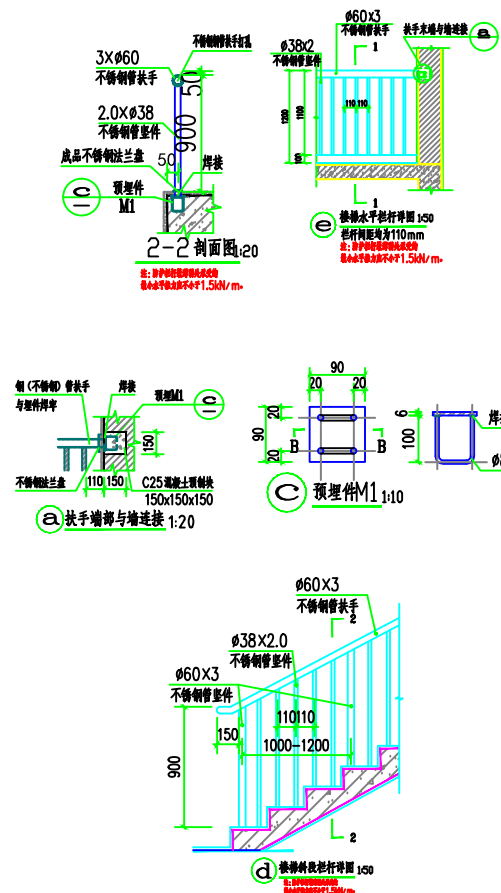

版本 REV. BY	修订内容 DESCRIPTION	修订日期 DATE	修订人 REV. BY

审定 AUTHORIZED BY	张力丹	2026
审核 AUDITED BY	文峰	2026
项目负责人 PROJECT CHIEF	郑伟钦	2026
专业负责 CHIEF	郑伟钦	2026
校对 CHECKED BY	陈齐才	2026
设计 DESIGN	白松林	2026
绘图 DRAWN BY	白松林	2026

专业 PROFESSION	阶段 STATUS	图号 Dwg. NO.
建筑	施工图	JS-07
比例 SCALE	版本号 REVISION	日期 DATE
1:100	01	2026.04