

版权所有，不得复制、套用。
ALL RIGHTS RESERVED. NOT TO BE REPRODUCED



广州世方建筑设计有限公司
GUANGZHOU SHIFANG ARCHITECTS AND ENGINEERS LTD.

建筑行业(建筑工程)甲级、风景园林工程
设计乙级;市政行业(道路工程、给水工程、
排水工程、桥梁工程)专业乙级;
证书编号:A244062074
NATIONAL DESIGN LICENSE No. A244062074

地址 Add: 广州市南沙区进港大道星河东悦汇A栋14楼
邮箱 E-mail: 6827677@qq.com
电话 Tel: 020-39922677

加盖图章处 STAMP AREA

建设单位 CLIENT

仇志强

工程名称 PROJECT

仇志强住宅楼

子项名称 SUB-TITLE

图纸名称 TITLE
①-④轴立面图
④-①轴立面图
①-④轴立面图
④-①轴立面图

版本 REVISION


版本 REV. BY	修订内容 DESCRIPTION	修订日期 DATE	修订人 REV. BY

审定 AUTHORIZED BY	张力丹	2026
审核 AUDITED BY	文峰	2026
项目负责人 PROJECT CHIEF	郑伟钦	2026
专业负责人 CHIEF	郑伟钦	2026
校对 CHECKED BY	陈齐才	2026
设计 DESIGN	白松林	2026
绘图 DRAWN BY	白松林	2026


专业 PROFESSION	阶段 STATUS	图号 DWE. NO.
建筑	施工图	JS-06
比例 SCALE	版本号 REVISION	日期 DATE
1:100	01	2026.04

本图纸未经报批及设计审查,不得用于施工

工程编号 PROJ. NO. SH-2024-013a

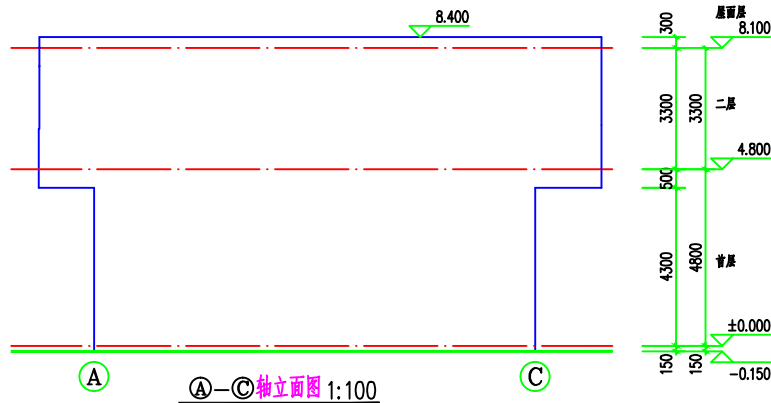


A-C 轴立面图 1:100

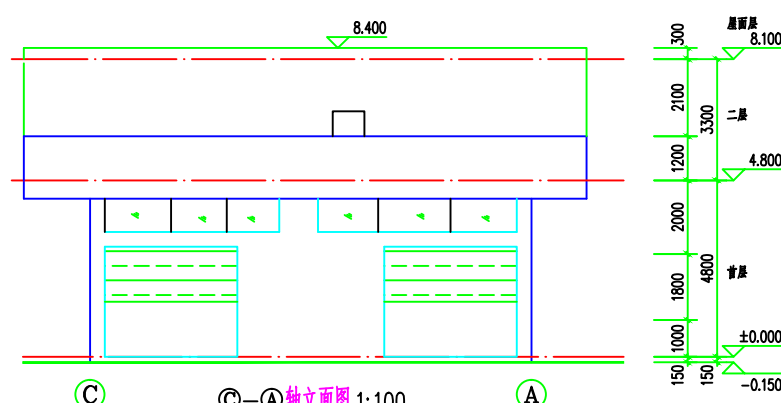


C-A 轴立面图 1:100

注:1、立面每面均采用75x75光面砖,颜色由甲方自定。
2、所有外墙装饰材料(包括色泽样式)应由甲方确认后使用

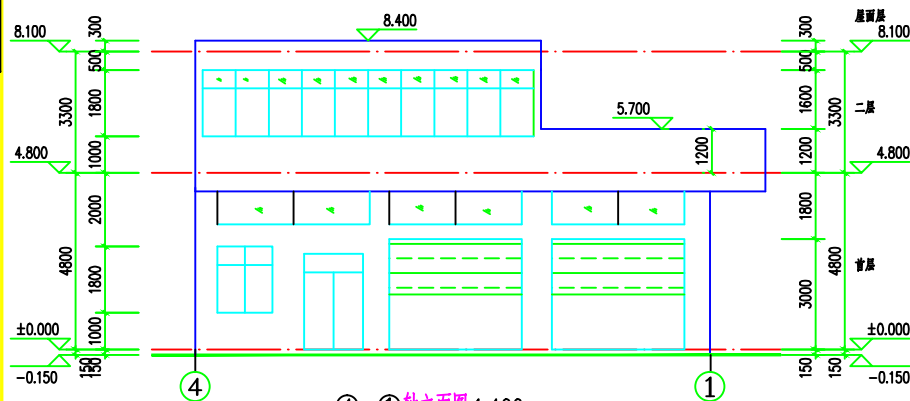

4-1 轴立面图 1:100

注:1、立面每面均采用75x75光面砖,颜色由甲方自定。
2、所有外墙装饰材料(包括色泽样式)应由甲方确认后使用

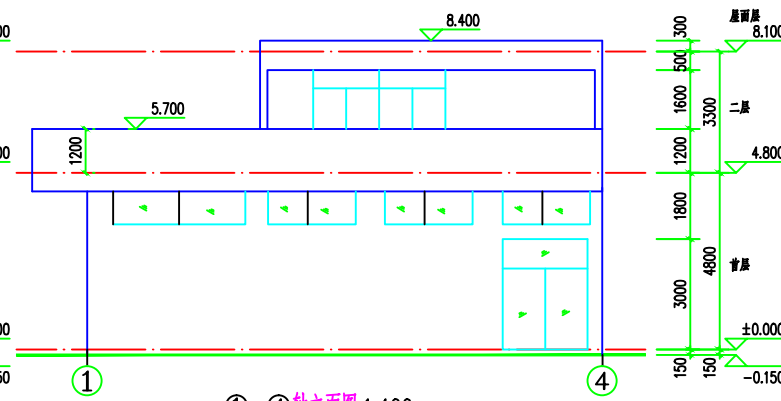

1-4 轴立面图 1:100

注:1、立面每面均采用75x75光面砖,颜色由甲方自定。
2、所有外墙装饰材料(包括色泽样式)应由甲方确认后使用