


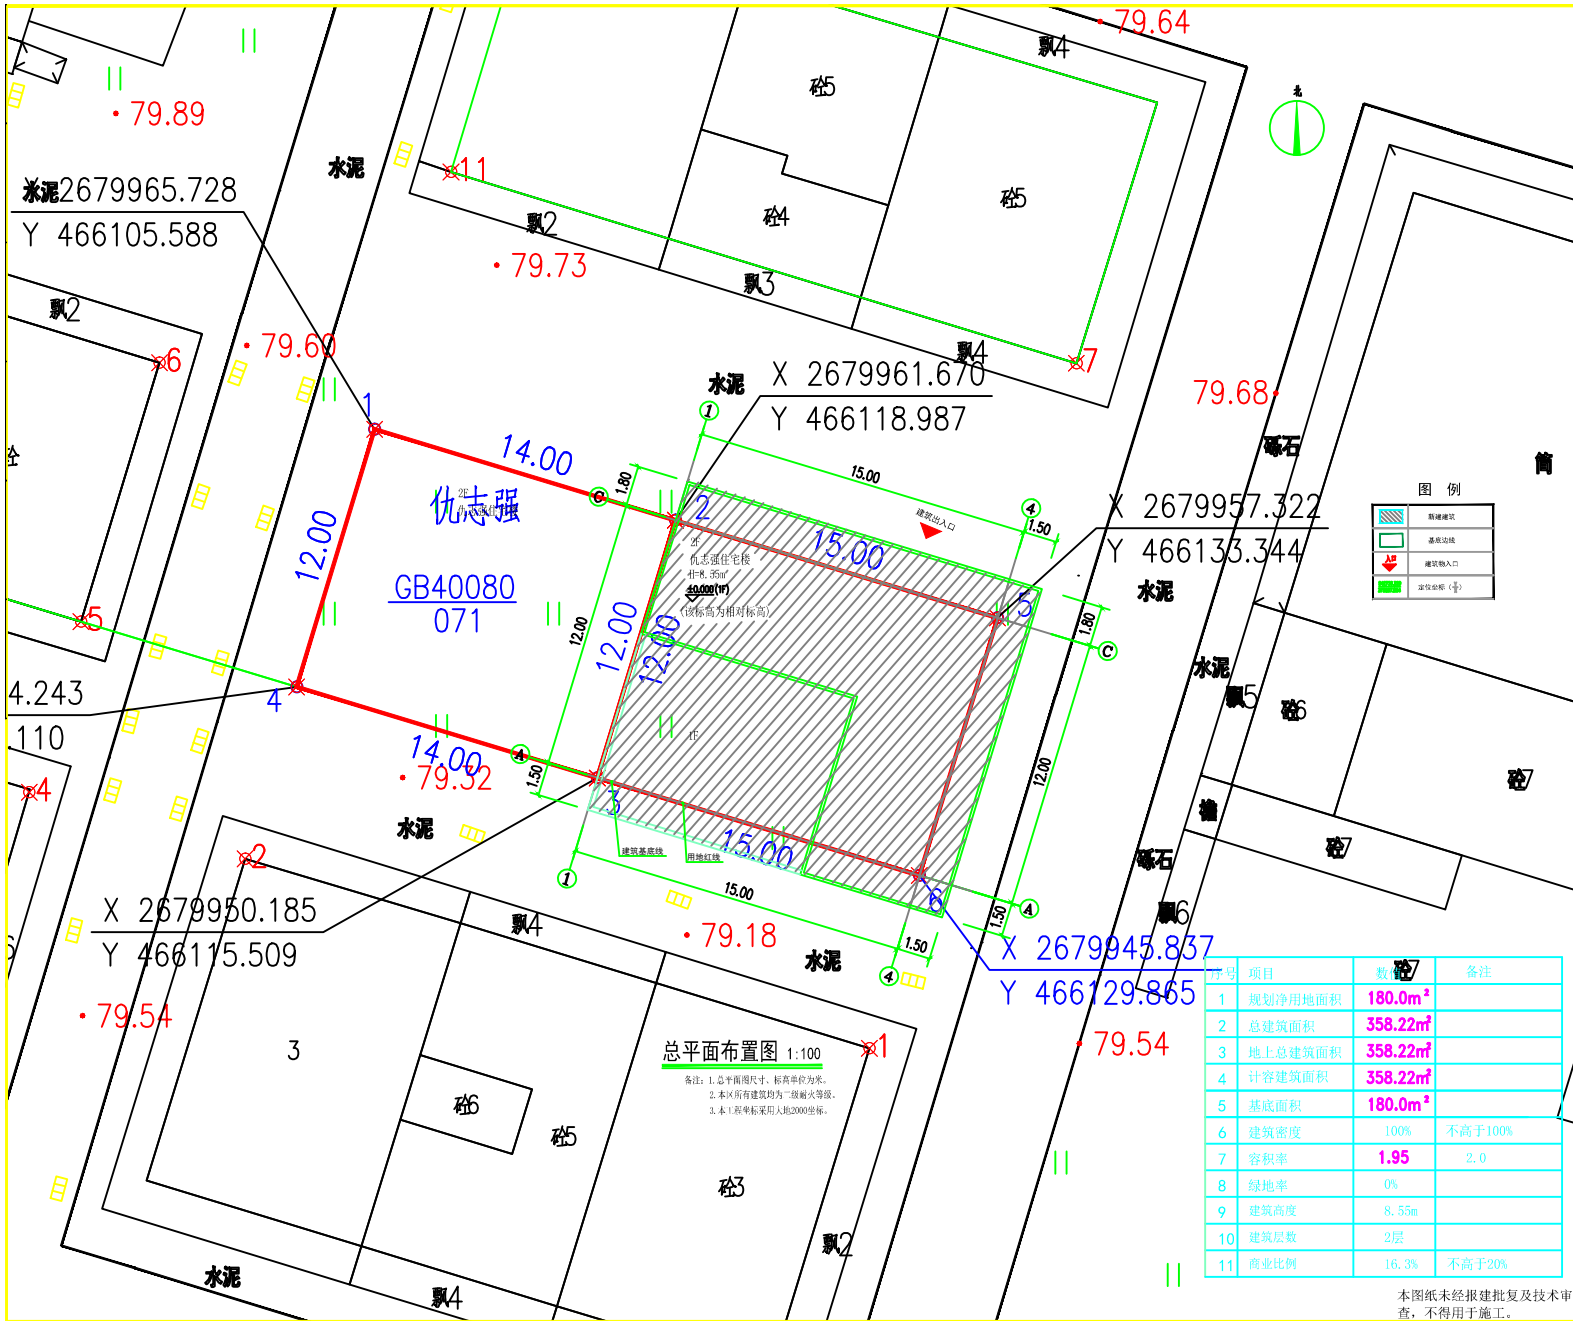

世方国际

SHI FANG GUO JI

广州世方建筑设计有限公司

GUANGZHOU SHI FANG ARCHITECTURAL DESIGN CO., LTD.

建筑行业(建筑工程)甲级、风景园林工程
设计乙级、市政行业(道路工程、给水工程、
排水工程、桥梁工程)专业乙级;
证书编号: A244062074
NATIONAL DESIGN LICENSE NO. A244062074
地址: 广州市南沙区进港大道星河湾东悦府44楼
邮箱: 6827677@qq.com
电话: 020-39922677

加盖图章处 STAMP AREA

建设单位

CLIENT

仇志强

工程名称

PROJECT

仇志强住宅楼

子项名称

SUB-PROJECT

图纸名称

TITLE

总平面布置图

版本

REVISION

设计人

DESIGNER

张力丹

审核人

CHECKED BY

文峰

专业负责

PROFESSION

郑伟钦

校对

CHECKED BY

陈齐才

设计

DESIGN

白松林

绘图

DRAWN BY

白松林

专业

PROFESSION

阶段

STATUS

施工图

图号

DWG. NO.

8-08

比例

SCALE

1:100

版本号

VERSION

01

日期

DATE

2025.04

工程编号

PROJECT NO.

NO. SF-2024-0136

序号	项目	数值	备注
1	规划净用地面积	180.0m ²	
2	总建筑面积	358.22m ²	
3	地上总建筑面积	358.22m ²	
4	计容建筑面积	358.22m ²	
5	基底面积	180.0m ²	
6	建筑密度	100%	不高于100%
7	容积率	1.95	2.0
8	绿地率	0%	
9	建筑高度	8.55m	
10	建筑层数	2层	
11	商业比例	16.3%	不高于20%

本图纸未经报建批复及技术审查,不得用于施工。