




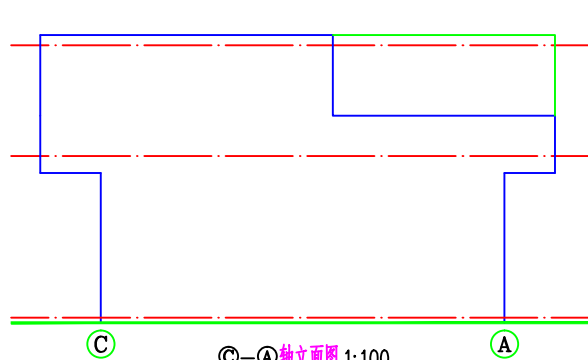


C-A 轴立面图 1:100

注:1、立面每面墙采用75x75光面砖,颜色由甲方自定。
2、所有外墙装饰材料(包括色砖样式)应由甲方确认后方可使用

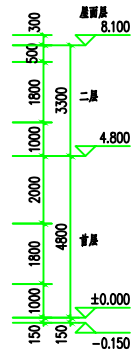


A-C 轴立面图 1:100

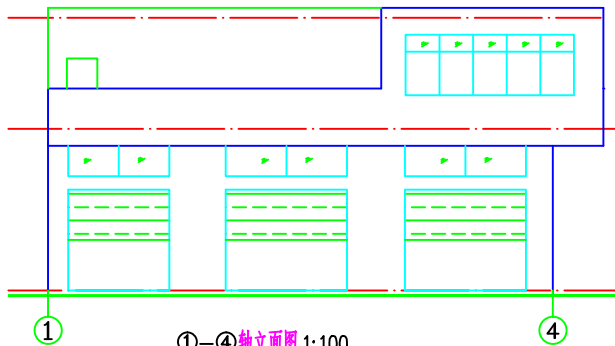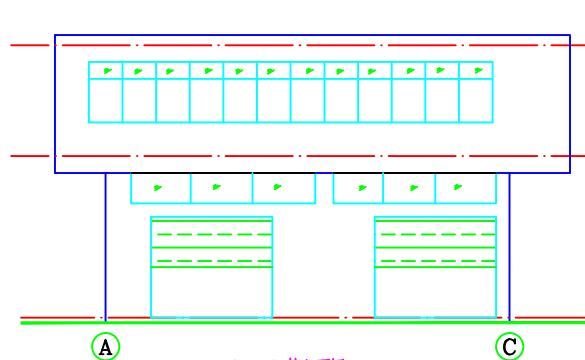


1-4 轴立面图 1:100

注:1、立面每面墙采用75x75光面砖,颜色由甲方自定。
2、所有外墙装饰材料(包括色砖样式)应由甲方确认后方可使用

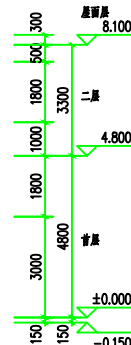

4-1 轴立面图 1:100

注:1、立面每面墙采用75x75光面砖,颜色由甲方自定。
2、所有外墙装饰材料(包括色砖样式)应由甲方确认后方可使用

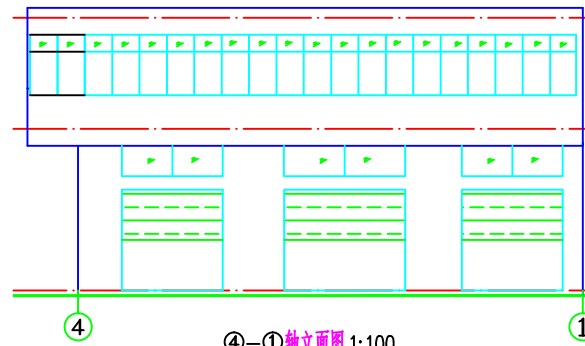

版权所有,不得复制、套用。
ALL RIGHTS RESERVED, ANY COPIES, REPRODUCED



世方国际
Guangzhou Shifang Architects and Engineers Ltd

建筑行业(建筑工程)甲级:风景园林工程
设计乙级:市政行业(道路工程、给水工程、
排水工程、桥梁工程)专业乙级;
证书编号:A244062074
NATIONAL DESIGN LICENSE No. A244062074
地址 Add: 广州市南沙区进港大道星河东悦汇A栋14楼
邮箱 Email: 6827677@qq.com
电话 Tel: 020-39922677

加盖图章处 STAMP AREA

建设单位 CLIENT
仇志强

工程名称 PROJECT
仇志强住宅楼

子项名称 SUB-TITLE

图名名称 TITLE
○ 轴立面图
○ 轴立面图
○ 轴立面图
○ 轴立面图

版本 REVISION

版 本 REV. BY	修 订 内 容 DESCRIPTION	修 订 日 期 DATE	修 订 人 REV. BY

审 定 AUTHORIZED BY	张力丹	张
审 核 AUDITED BY	文峰	文
项目负责 PROJECT CHIEF	郑伟钦	郑
专业负责 CHIEF	郑伟钦	郑
校 对 CHECKED BY	陈齐才	陈
设 计 DESIGN	白松林	白
绘 图 DRAWN BY	白松林	白

专业 PROFESSION	阶段 STATUS	图号 DRAWING NO.
建筑	施工图	JS-06
比例 SCALE	版本号 REVISION	日期 DATE
1:100	01	2026.04

本工程未经报建批复及技术审查,不得用于施工。工程编号: PING. NO. SF-2024-0130