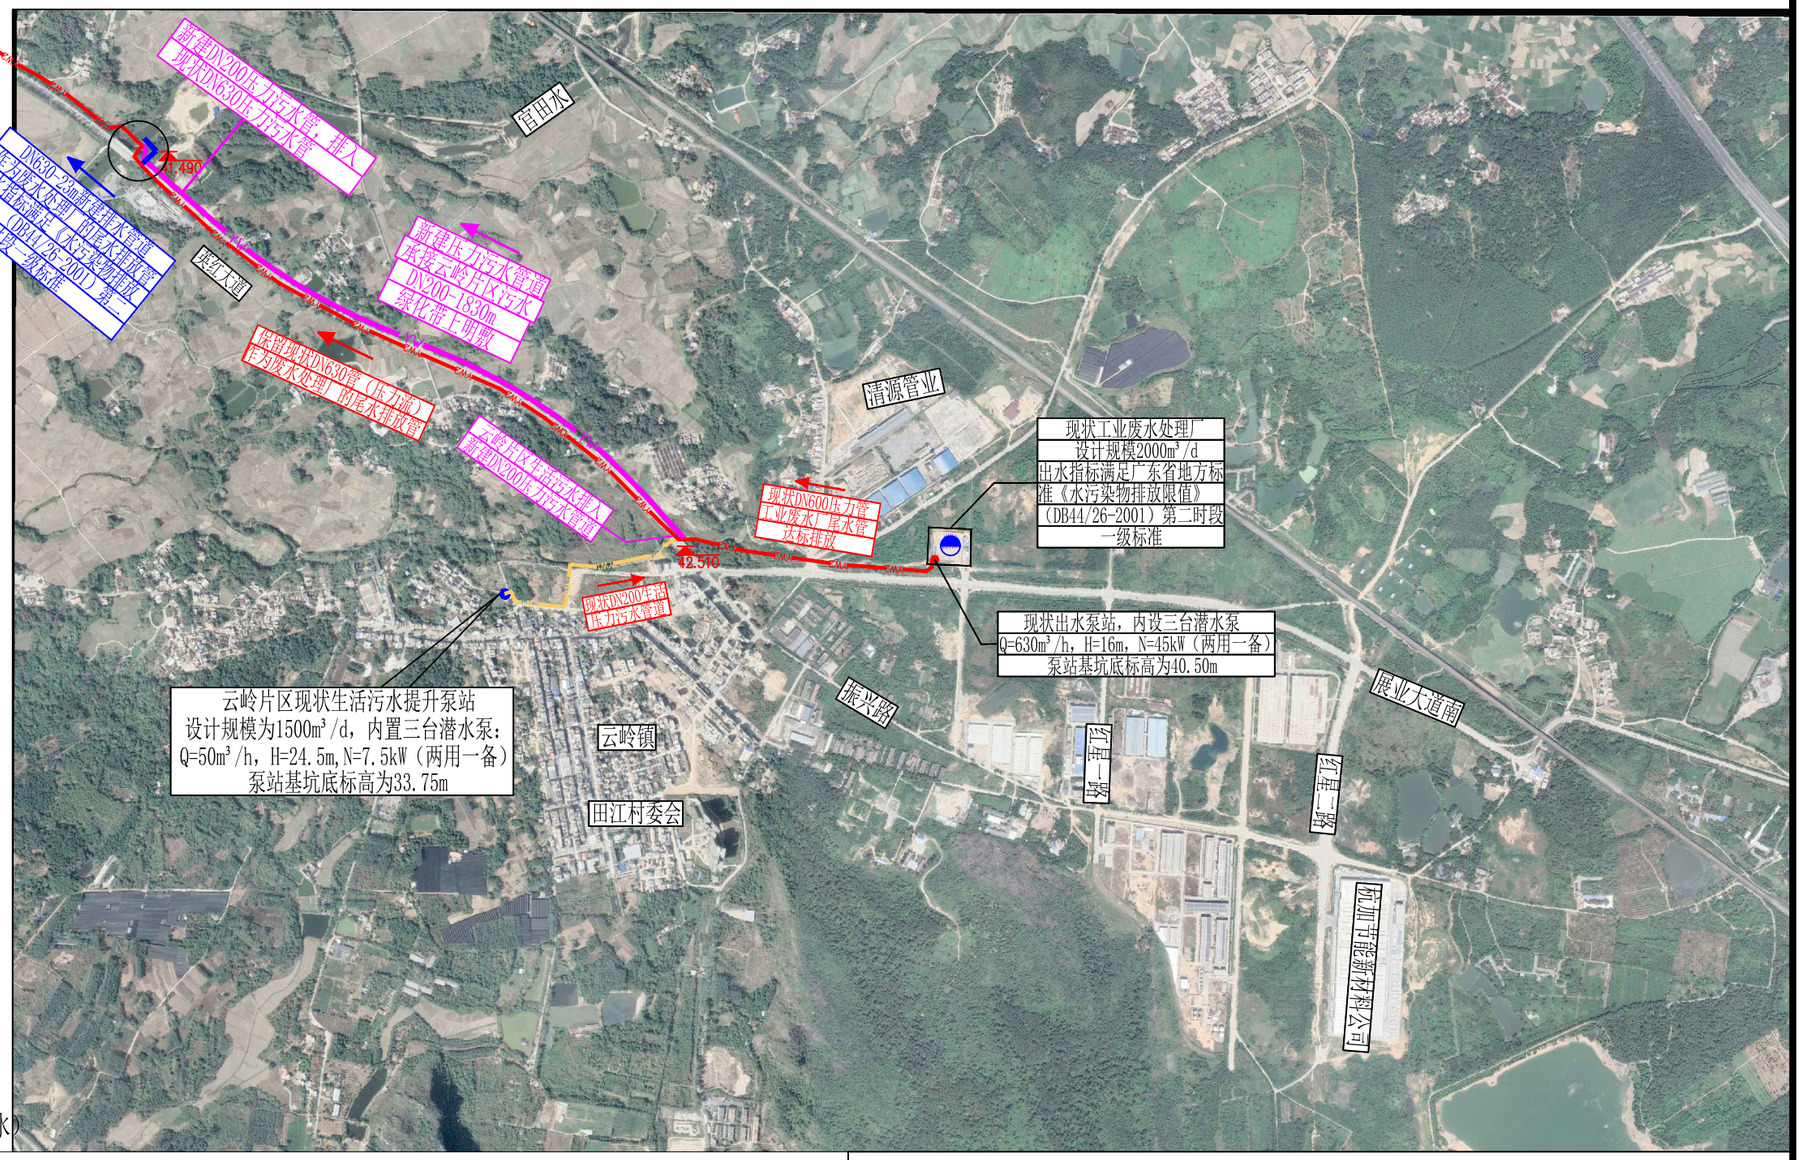

图例：

- YW1 现状压力污水管(云岭片区生活污水)
- YW2 现状压力排水管（经废水处理厂处理后的尾水）
- YW 新建DN200压力污水管(承接云岭片区生活污水)
- F 新建DN630压力排水管（承接经废水处理厂处理后的尾水）

① 在官田桥附近新建23米DN630管道接驳工业废水处理厂处理后的达标尾水,排入官田水。

② 在英红大道新建1870米DN200污水管承接云岭片区压力污水管，并于官田桥接入现状DN630压力污水管，最终排入广德污水厂。

改造思路：

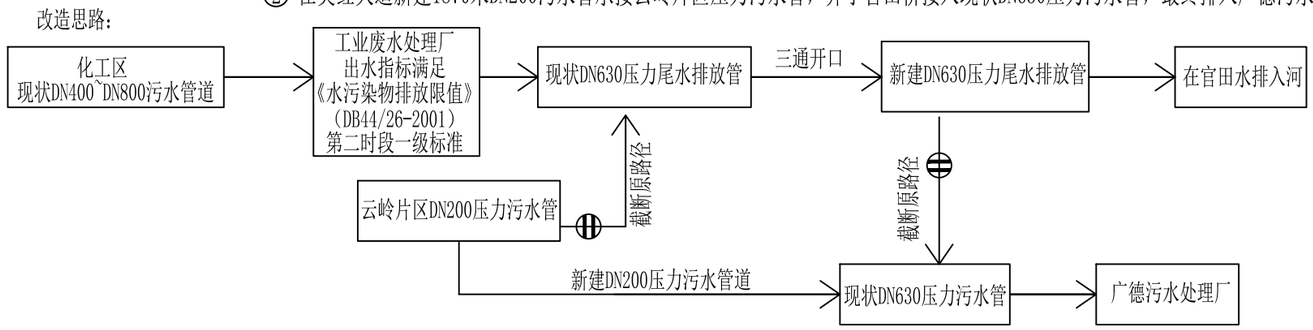

节点改造示意图

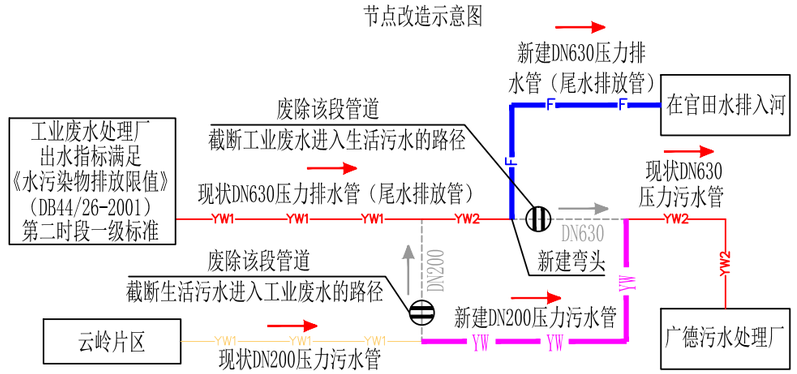

中天设计集团有限公司 Zhongtian Design Group Co.,Ltd. 设计证书：A222000384	工程名称 PROJECT	英德产业园英红片区污水厂周边污水管网改造工程一期	项目负责人 DES. MANAGER	杨德华	杨德华	审 定 APPROVED	吴彦增	吴彦增	设计阶段 Design stage	施工图	工程编号 PROJECT NO.	2026HSZ002
	子项名称 SUBSECTION		专业负责人 SPE. MANAGER	吴彦增	吴彦增	审 核 EXAMINED	杨恒亮	杨恒亮	图纸比例 SCALE	1:500	图纸编号 DRAWING NO.	S-04-1
	图纸名称 DRAWING TITLE	污水设计管线布置总图	设 计 人 DESIGNED	傅新好	傅新好	校 核 CHECKED	陈兰花	陈兰花	版 本 EDITION	A	出图日期 DATE	2026-07