

关于办理英德市英城仙水路西教育西路北 永顺嘉园 B5 幢（2 梯）业主加装电梯 批前公示

我局收到英德市英城仙水路西教育西路北永顺嘉园 B5 幢（2 梯）业主加装电梯报建手续的申请，项目建设位置及具体指标如附图所示。经我局审查相关资料，英德市英城仙水路西教育西路北永顺嘉园 B5 幢（2 梯）加装电梯初步设计符合加装电梯的相关规范。现根据《广东省城乡规划条例》第二十九条的规定，决定从 2026 年 8 月 26 日至 2026 年 9 月 4 日对拟建设工程项目的相关事项进行现场公示以征求周边住户意见。

项目概况：电梯设计七层，占地 5.52 平方米，建筑面积 81.12 平方米。

公示地点：英德市英城仙水路西教育西路北永顺嘉园 B5 幢（2 梯）及英德市人民政府网站

<http://www.yingde.gov.cn/zwgk/tzgg/index.html>

联系电话：0763-2201201

凡是对以上公示内容有意愿或建议的，可在公示之日起 10 天内向我局提出书面申述或书面建议。逾期未提出的，视为放弃上述权利，我局将按相关程序给予办理有关手续。



宗 地 图


单位: m.m²

宗地编号: 441881001006GB02249

地籍图号: 2676.00-437.25

权利人: 英德市永顺房地产开发有限公司

2000坐标

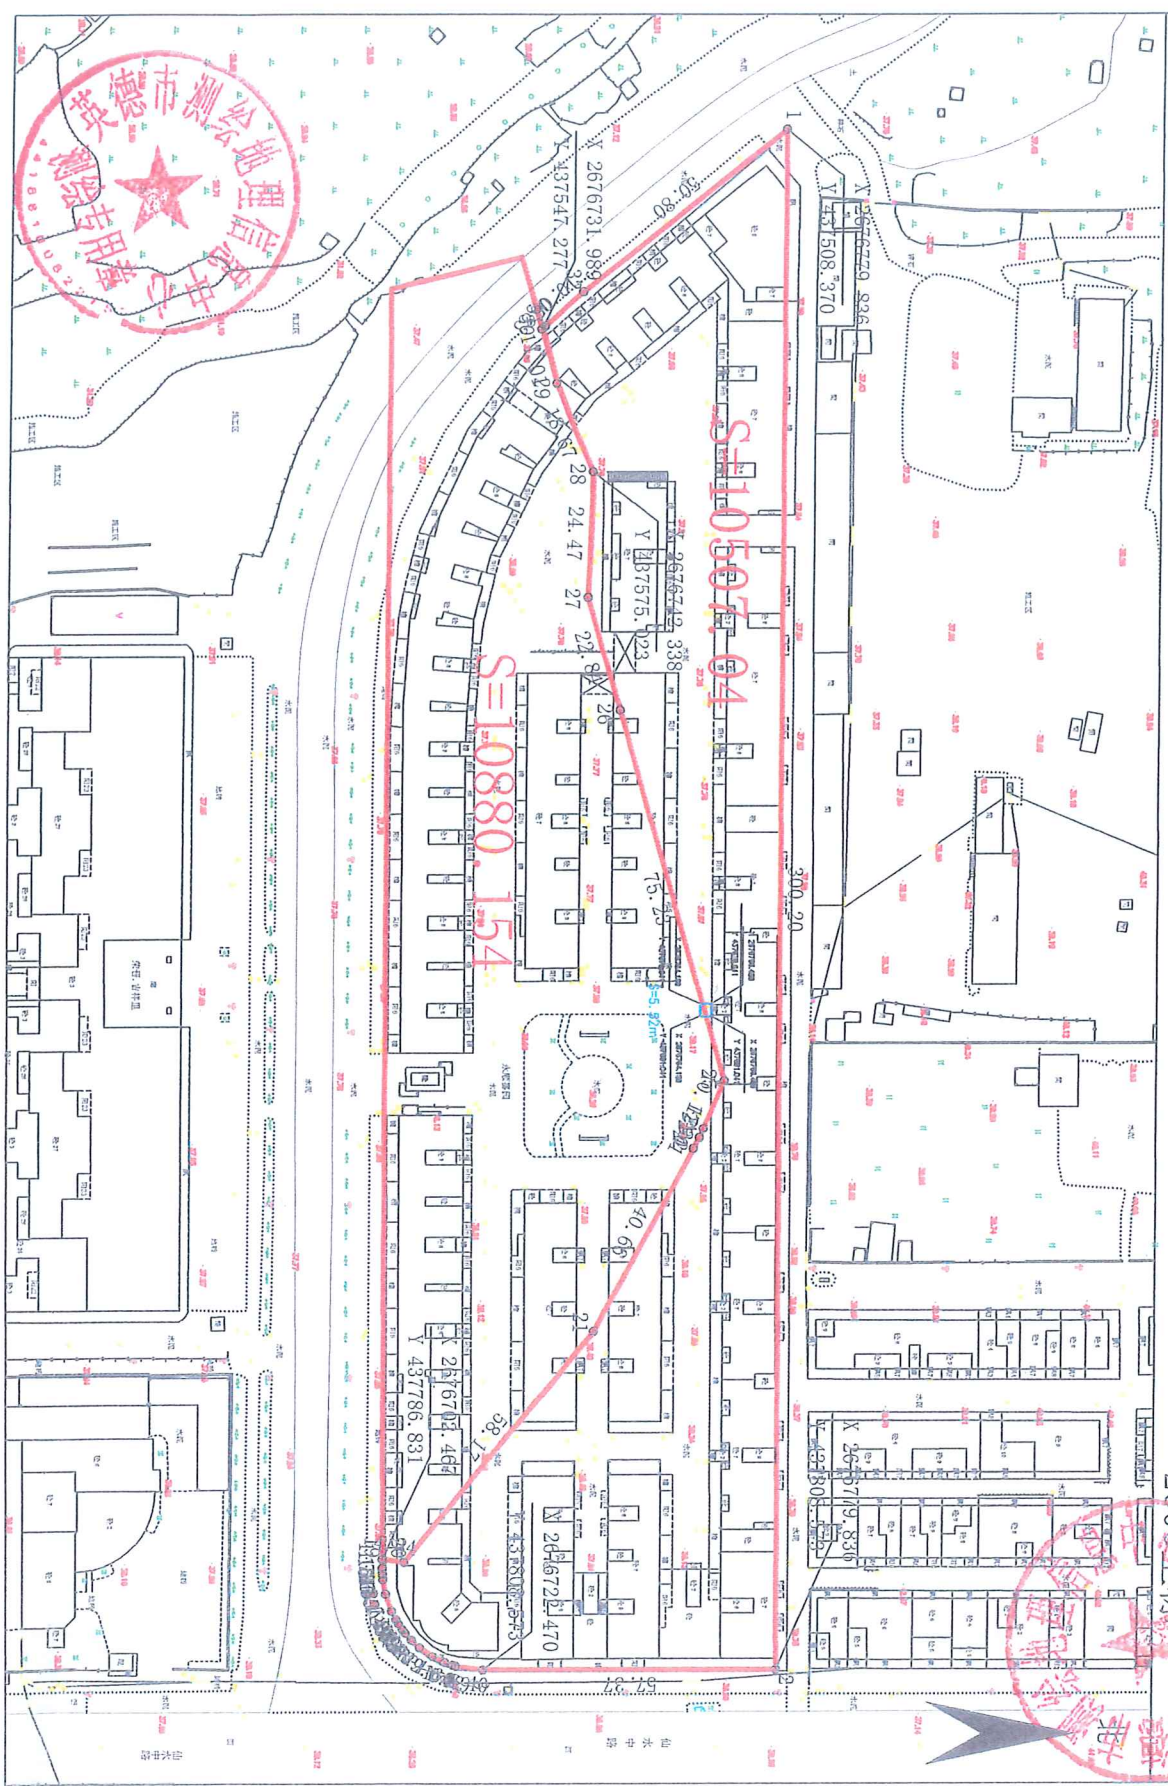


绘图日期: 2026年7月22日
审核日期: 2026年7月22日

1:1500

绘图员: 黄文杰
审核员: 玉斌


英德市永顺嘉园B5栋2梯电梯安装用地范围图

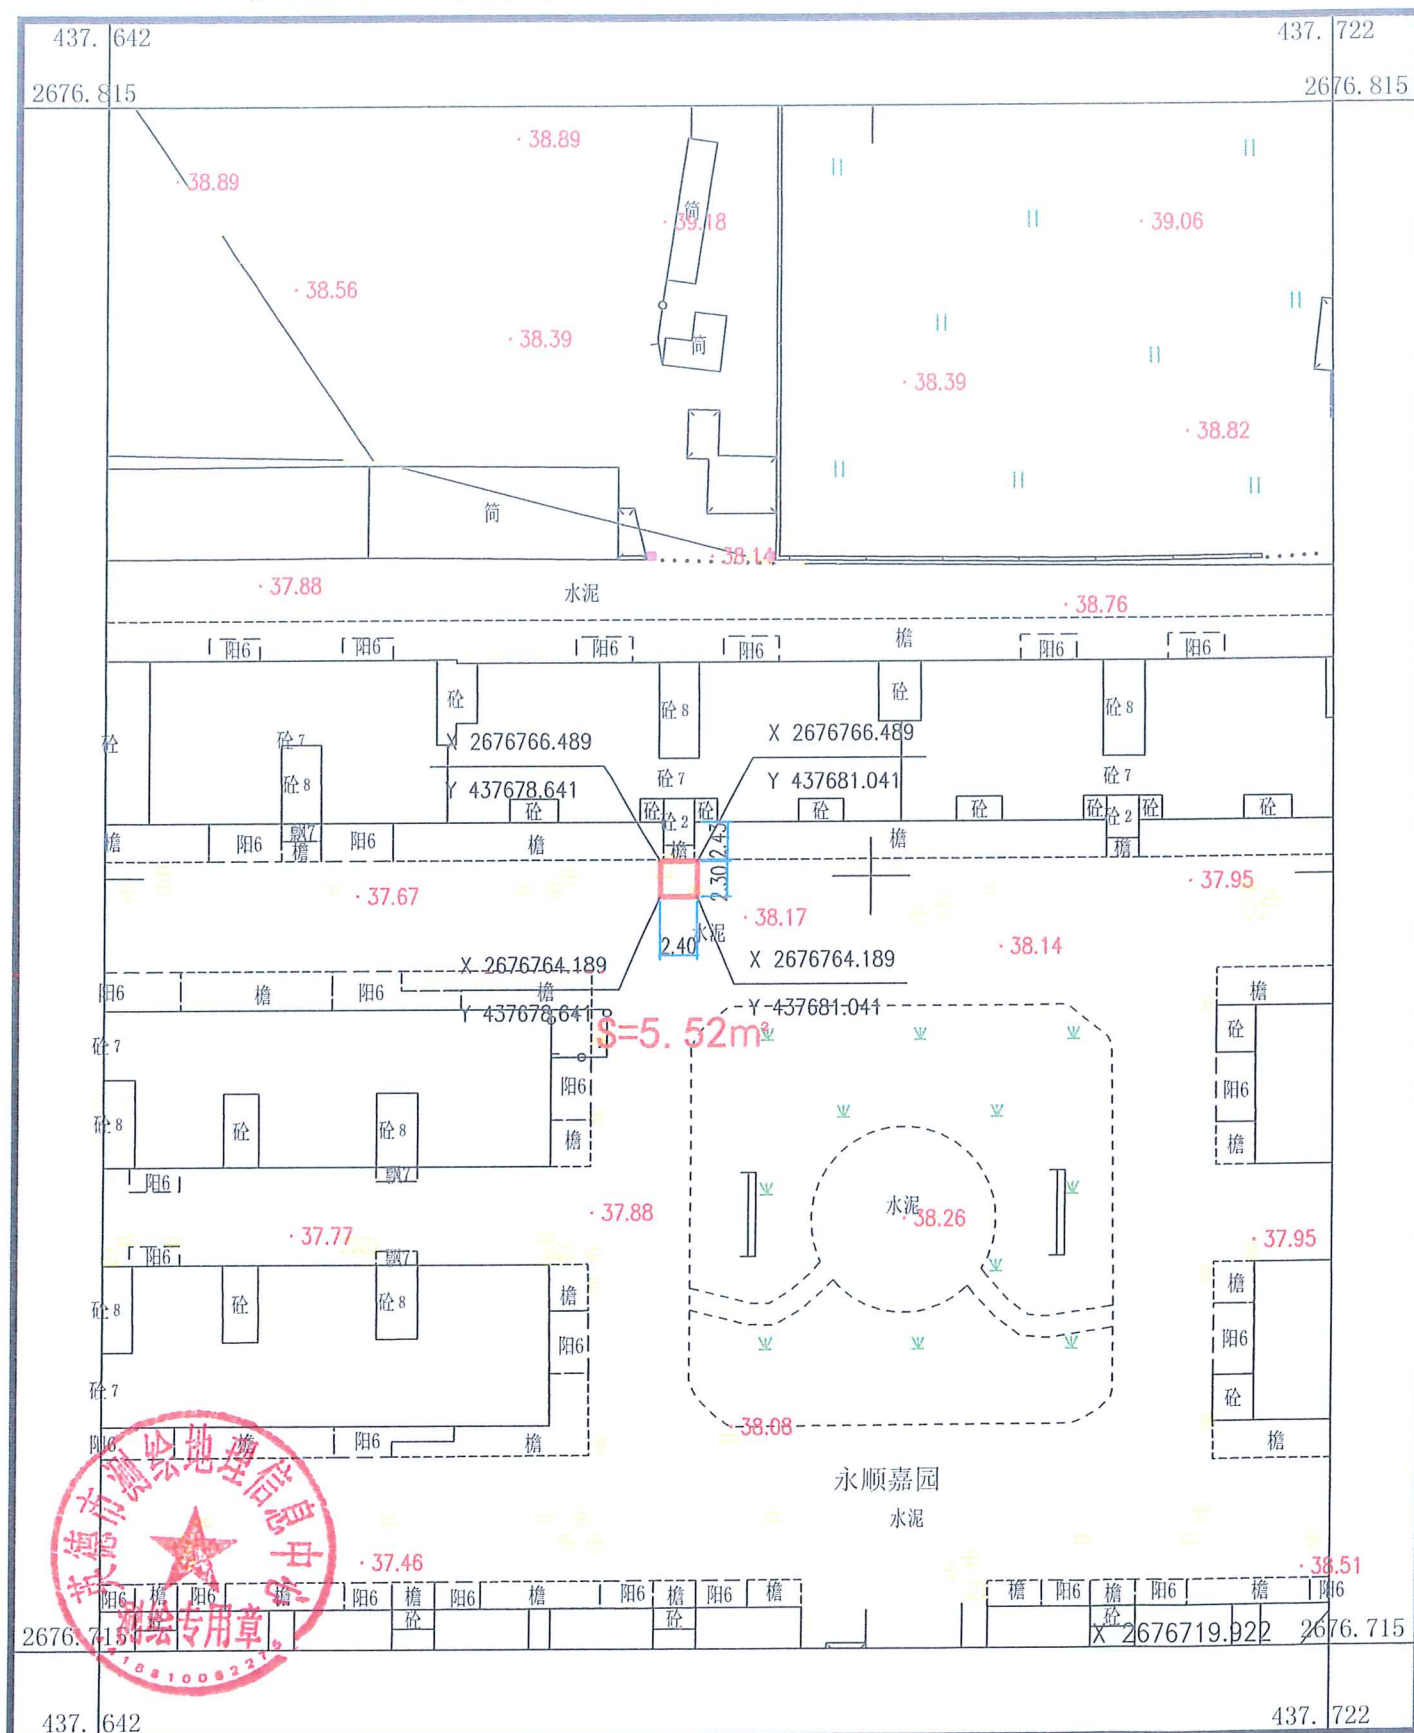


2000国家大地坐标系，中央子午线114
1985国家高程基准，等高距为1米
2017年国家基本比例尺地形图图式
2026年7月绘制

1:500

测量员：龙朝斌
绘图员：黄文杰
检查员：玉 斌

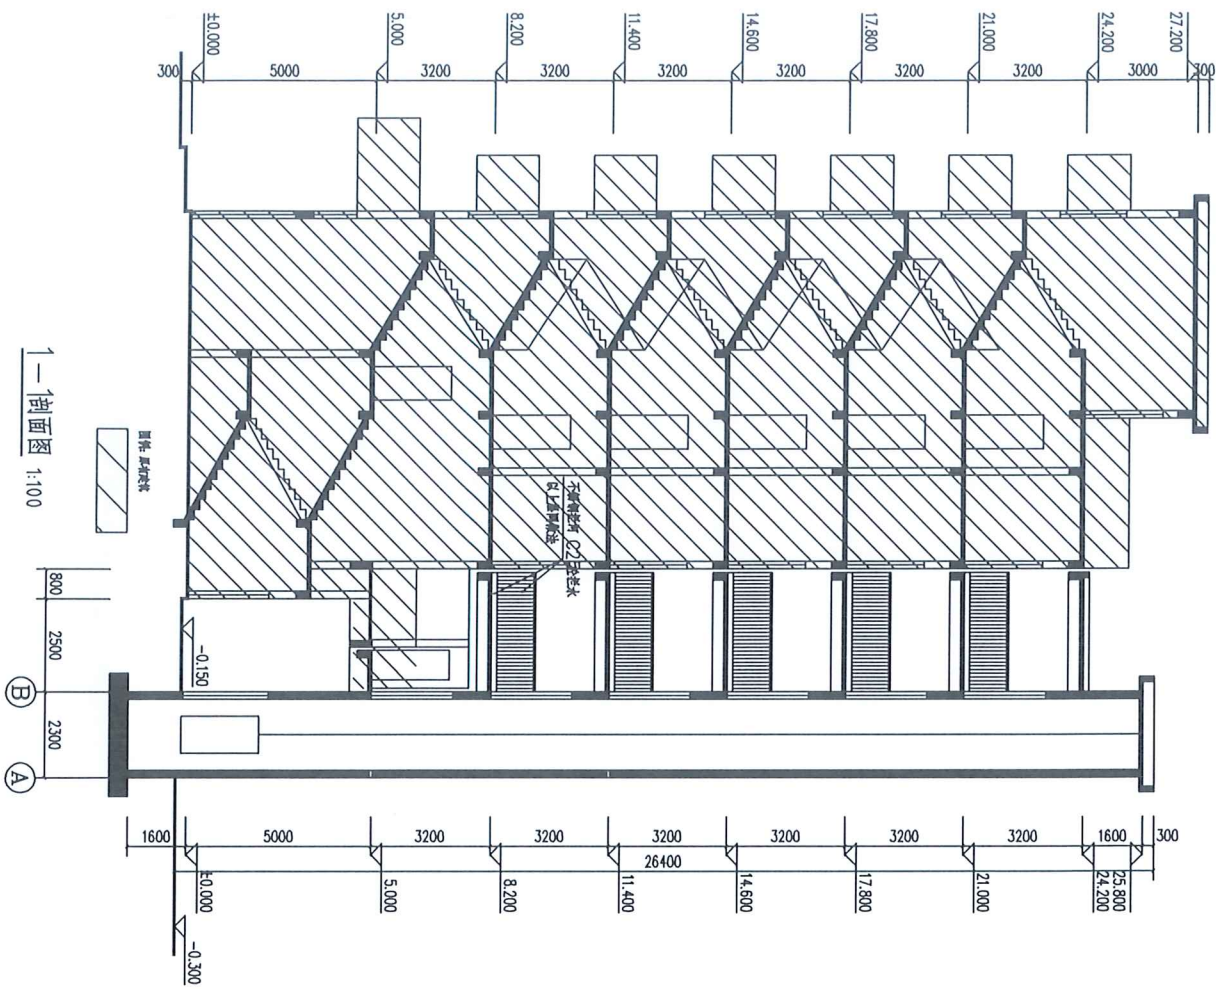



1-1剖面图 1:100

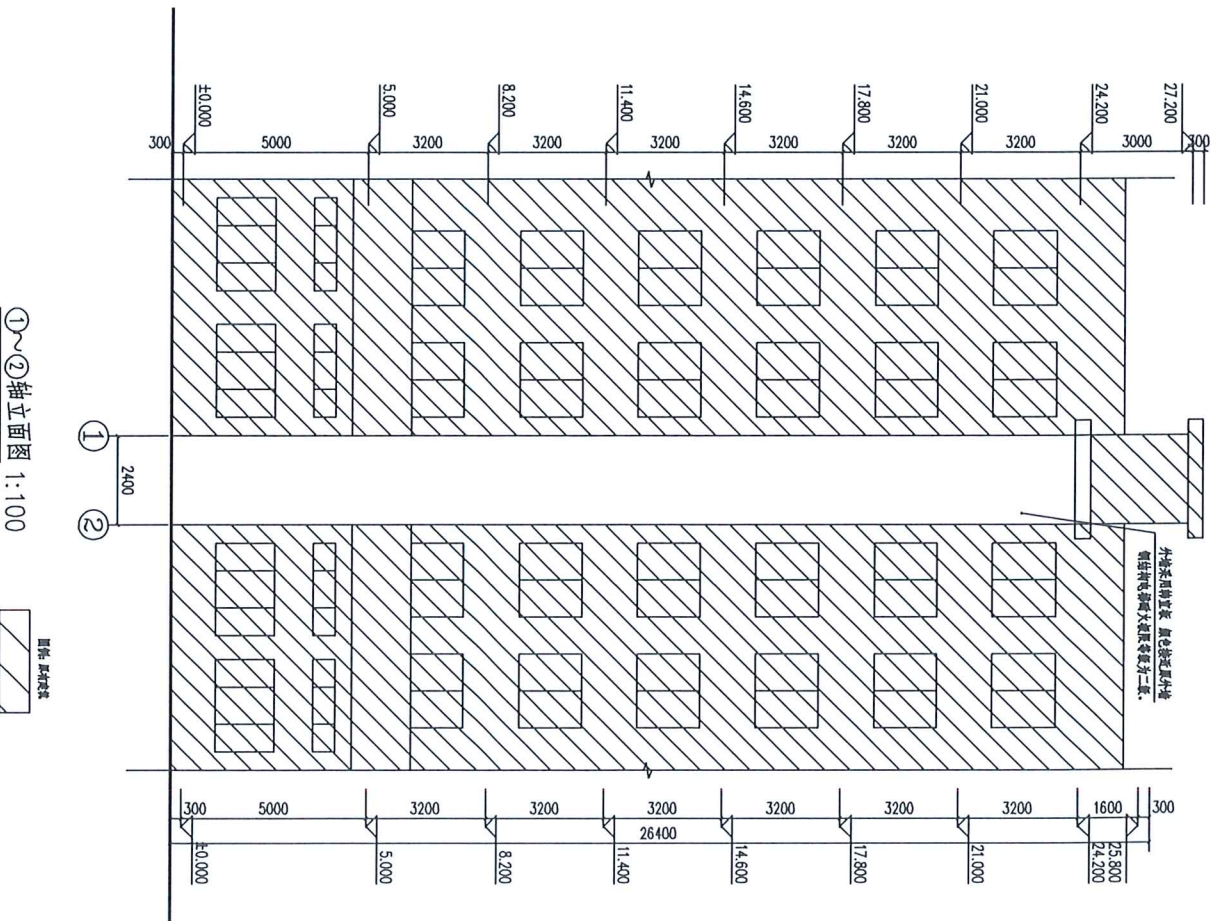



①~②轴立面图 1:100

		中源设计有限公司		ZHONGYUAN DESIGN CO., LTD.	
审定	杨韶馨	项目负责	关云飞	设计	吴战峰
审核	关云飞	专业负责	关云飞	设计	吴卓雄
版本		A版		资质证书编号	
设计文号		甲级: A144A06193		建设单位	
工程名称		天津中源设计有限公司天津分公司52号厂房		图例	
1-1剖面图		日期 2026.07		图号 AW-05	
①~②轴立面图		日期 2026.07		图号 AW-05	

②~①轴立面图 1:100

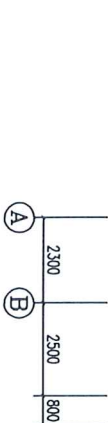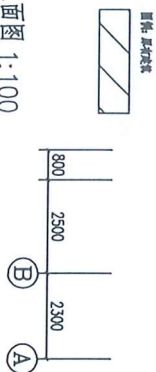

①~②轴立面图 1:100

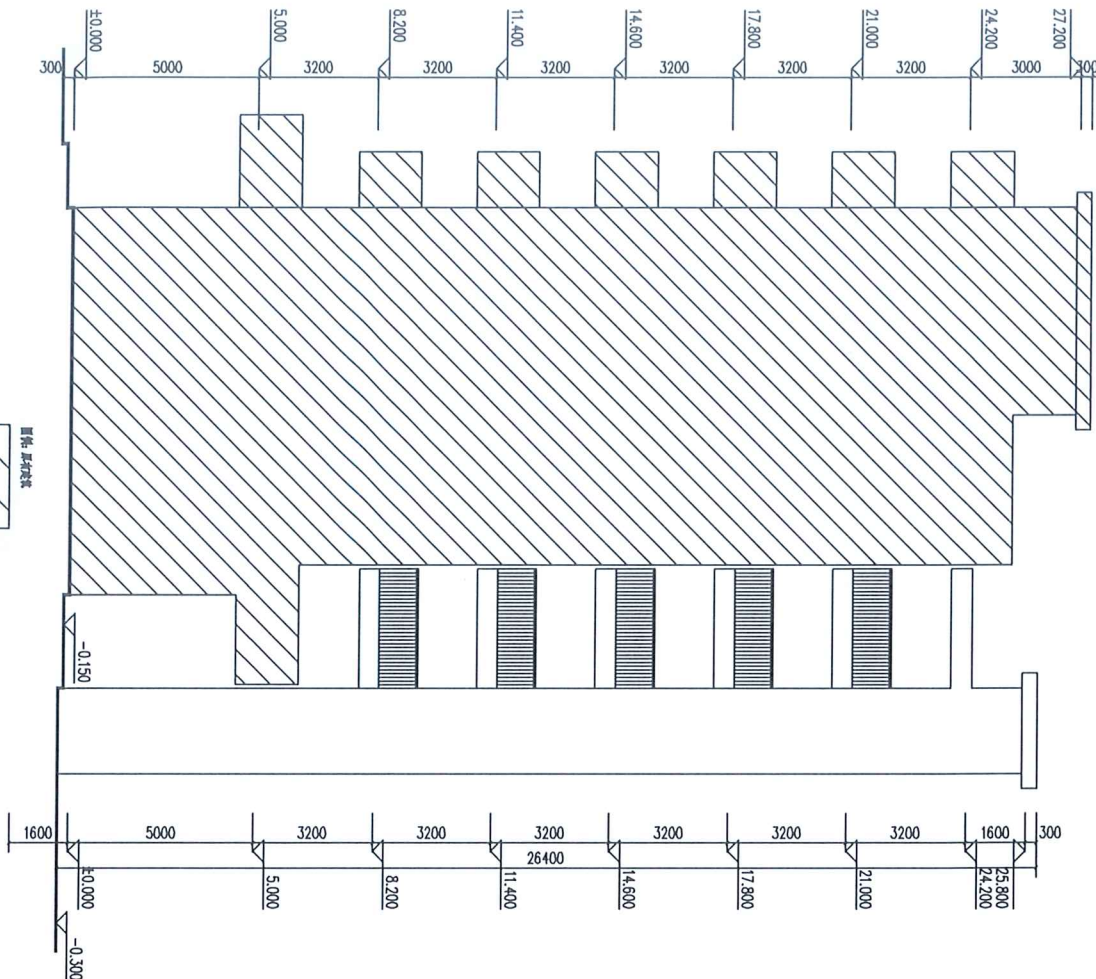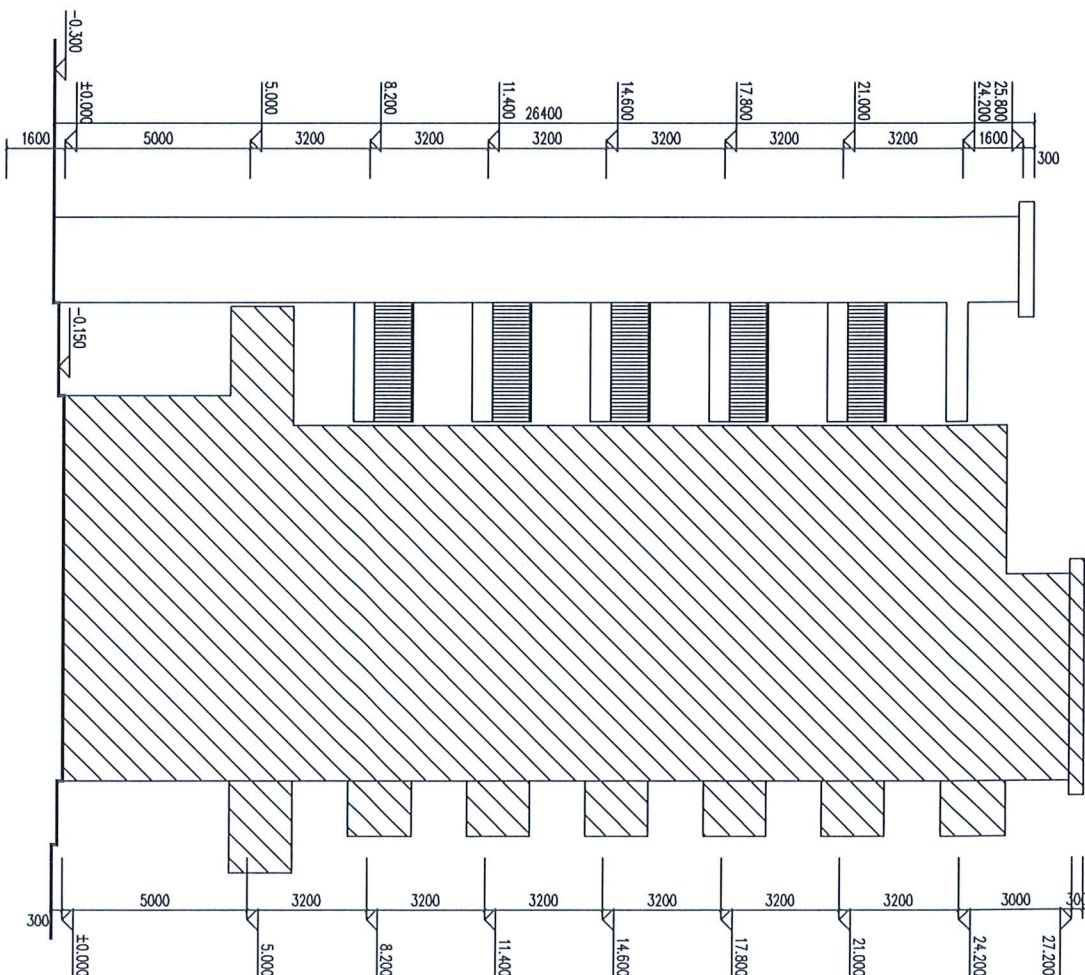

		中誉设计有限公司		ZHONGYU DESIGN CO., LTD.	
审	定	杨韶馨	项目负责	关云飞	关云飞
审	核	关云飞	专业负责	关云飞	关云飞
版本号		资质证书编号		甲级: A144A06193	
A版		设计文号			
工程名称		建设单位		东莞市南城街道东坑社区东坑村东坑村52号52号52号	
图纸内容		日期		2025.07	
①~②轴立面图		图号		AW-06	

英德市英城仙水路
西教育西路北永顺
嘉园B5幢2梯效果图

