

关于办理英德市英城仙水路西教育西路北 永顺嘉园 B1 幢（3 梯）业主加装电梯 批前公示

我局收到英德市英城仙水路西教育西路北永顺嘉园 B1 幢（3 梯）业主加装电梯报建手续的申请，项目建设位置及具体指标如附图所示。经我局审查相关资料，英德市英城仙水路西教育西路北永顺嘉园 B1 幢（3 梯）加装电梯初步设计符合加装电梯的相关规范。现根据《广东省城乡规划条例》第二十九条的规定，决定从 2026 年 8 月 31 日至 2026 年 9 月 9 日对拟建设工程项目的相关事项进行现场公示以征求周边住户意见。

项目概况：电梯设计七层，占地 5.52 平方米，建筑面积 69.59 平方米。

公示地点：英德市英城仙水路西教育西路北永顺嘉园 B1 幢（3 梯）及英德市人民政府网站

<http://www.yingde.gov.cn/zwgk/tzgg/index.html>

联系电话：0763-2201201

凡是对以上公示内容有意愿或建议的，可在公示之日起 10 天内向我局提出书面申述或书面建议。逾期未提出的，视为放弃上述权利，我局将按相关程序给予办理有关手续。



宗地图


单位: m.m²

宗地编号: 441881001006GB02249

地籍图号: 2676.00-437.25

权利人: 英德市永顺房地产开发有限公司

2000坐标

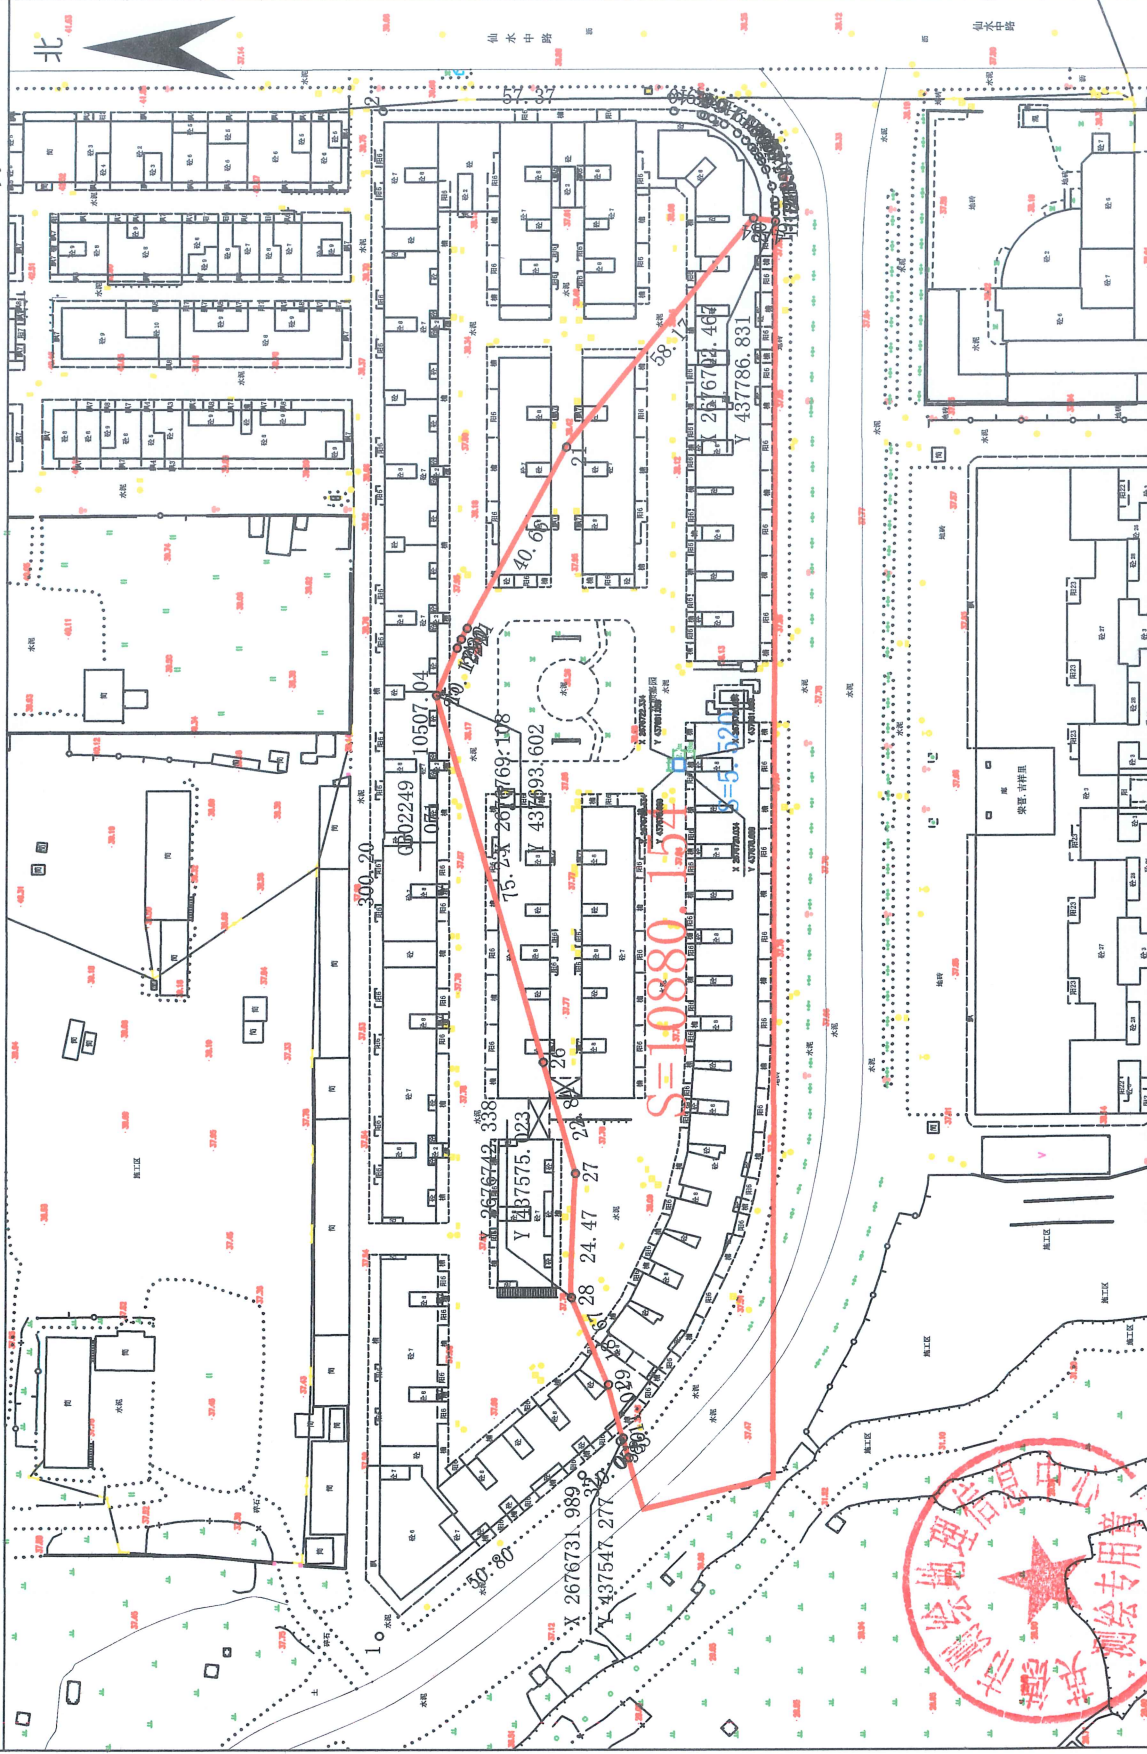

绘图日期: 2026年6月29日


审核日期: 2026年6月29日

1:1500

绘图员: 黄文杰

审核员: 玉斌

英德市永顺嘉园B1栋3梯电梯安装用地范围图

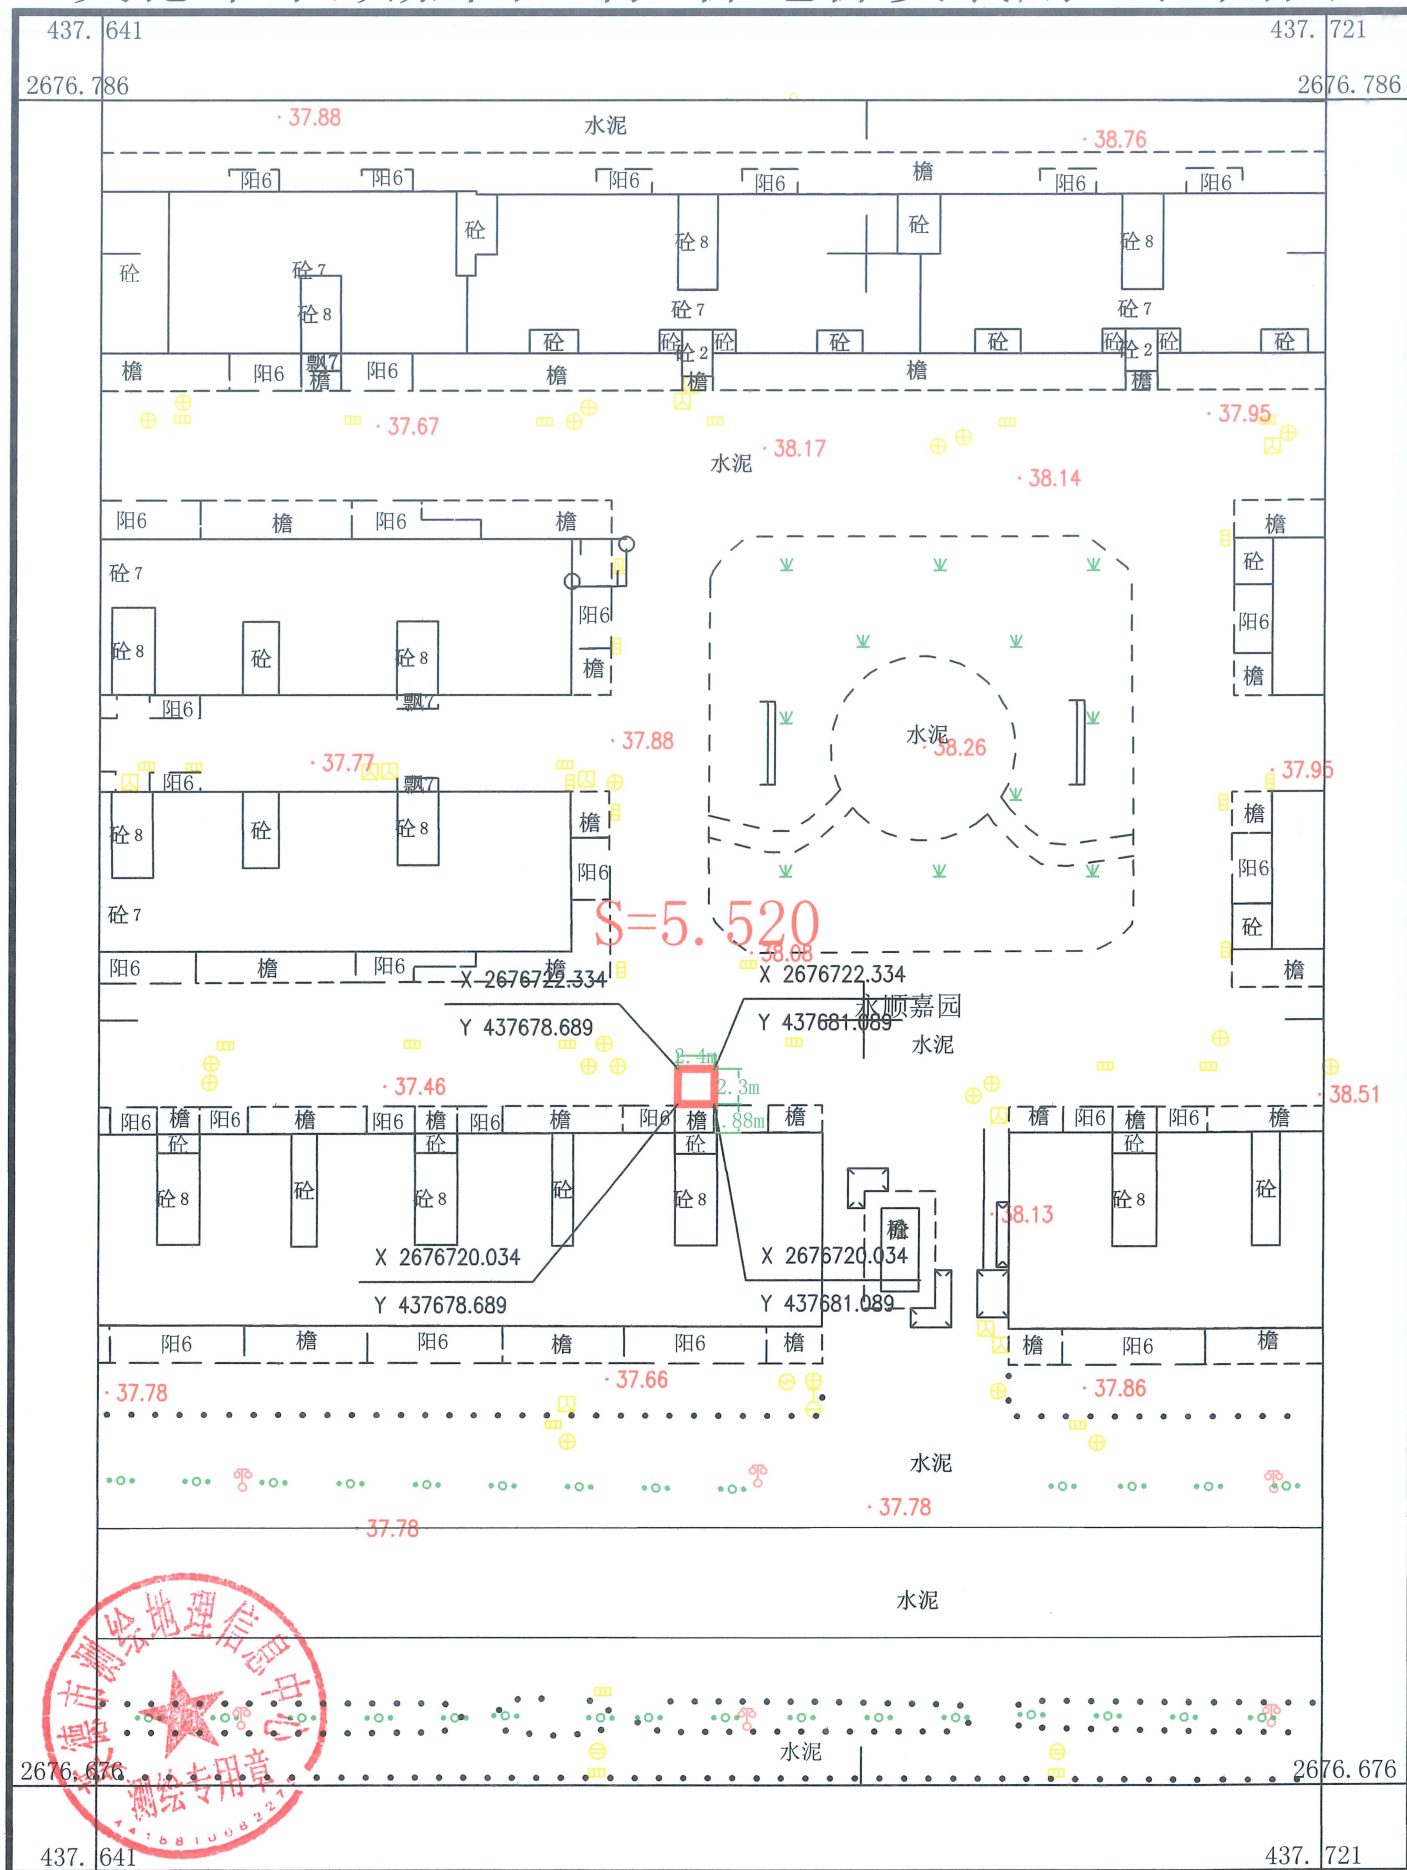

2000国家大地坐标系，中央子午线114°
1985国家高程基准，等高距为0.5米
2017年国家基本比例尺地形图图式
2026年6月绘制

1:500


测量员: 龙朝斌
绘图员: 黄文杰
检查员: 玉斌

英德市测绘地理信息中心



其共筑筑面积=69.59平方米

 中源设计有限公司 ZHONGYUAN DESIGN CO., LTD.		版本号 A版	资质证书编号 甲级·A144A00193	建设单位 天津津南经济开发区管理委员会	工程名称 天津津南经济开发区管理委员会办公楼	设计内容 施工图	日期 2026.06	日期 2026.06	图号 AYW-0
审 定 核 关 云 飞	杨韶鹏 项目负责 关云飞 专业负责 关云飞	校 核 计 设 计	吴战锋 吴卓雄	图 纸 内 容	图 章 可 用				

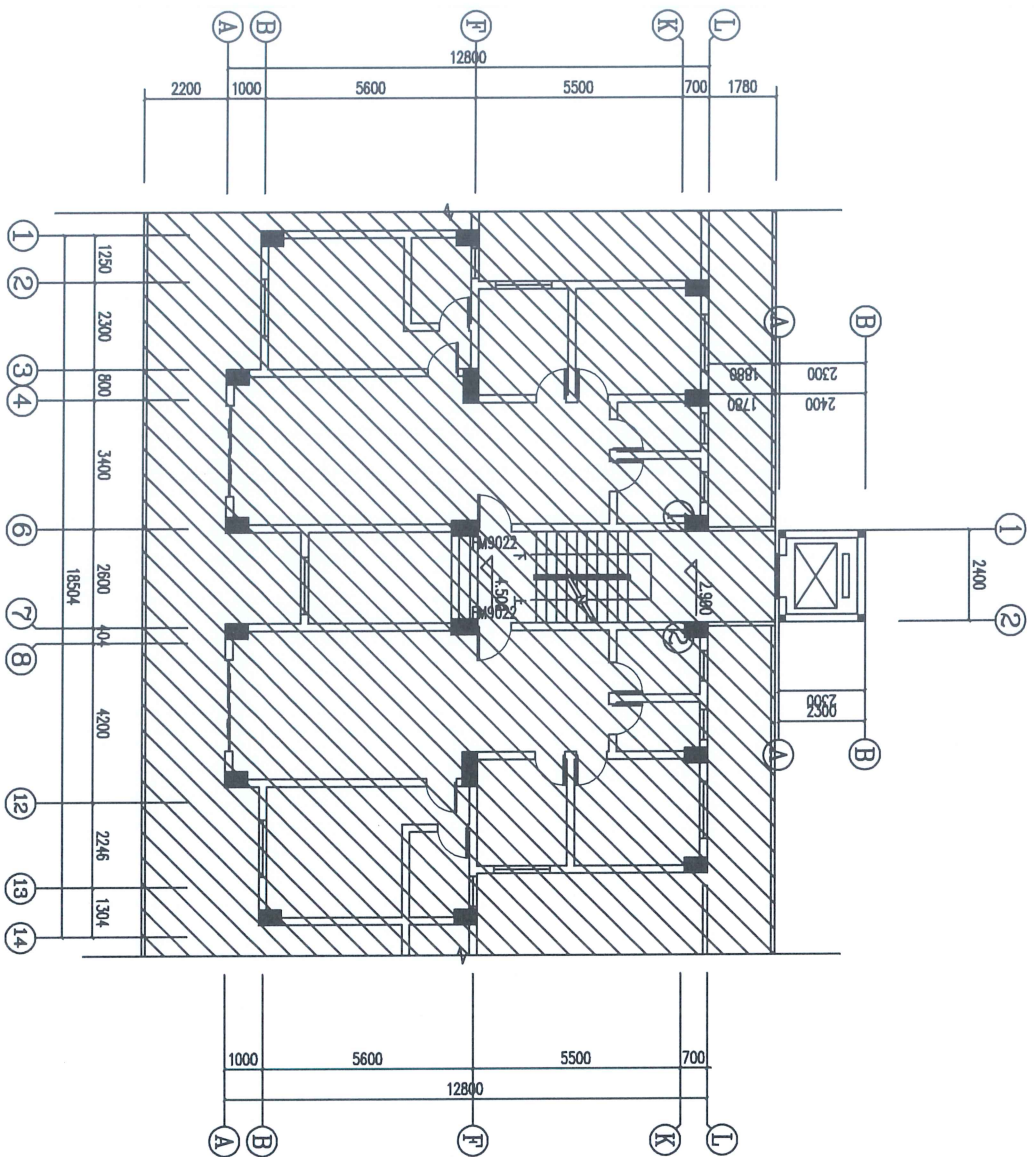

2层平面 1:100

本图比例尺为1:50
与建筑详图比例50mm/1mm

 中薯设计有限公司 ZHONGSHU DESIGN CO., LTD.				版本号		资质证书编号		甲级: A144A06193		建设单位	
审	定	杨韶馨	项目负责	关云飞	A版	设计文号		吴战锋		工程名称	
核	关云飞	关云飞	专业负责	关云飞		校核		吴卓雄		图纸内容	
审	关云飞	关云飞	专业负责	关云飞		设计		吴卓雄		2层平面	
				日期		2026.08		图号		AW-03	





3-层平面 1:100


本层建筑面积=11.71×5=58.55平方米

与原有建筑交接处预留50mm作嵌缝

 中核设计有限公司 ZHONGNU DESIGN CO., LTD.	审 定 核 对 杨韶馨 关云飞 关云飞 关云飞	项 目 负 责 关云飞	专 业 负 责 关云飞	版 本 号 A版	资 质 证 书 编 号 甲级 A14A006193	建 设 单 位 天津滨海新区泰达街道泰达街道办事处	图 纸 内 容 3-24平面	日 期 2026.08	图 号 AW-0
	吴战峰 吴卓雄	设计文号	工程名称 天津滨海新区泰达街道泰达街道办事处	设计人 吴战峰	审核人 吴卓雄	审核人 吴卓雄	审核人 吴卓雄	审核人 吴卓雄	审核人 吴卓雄

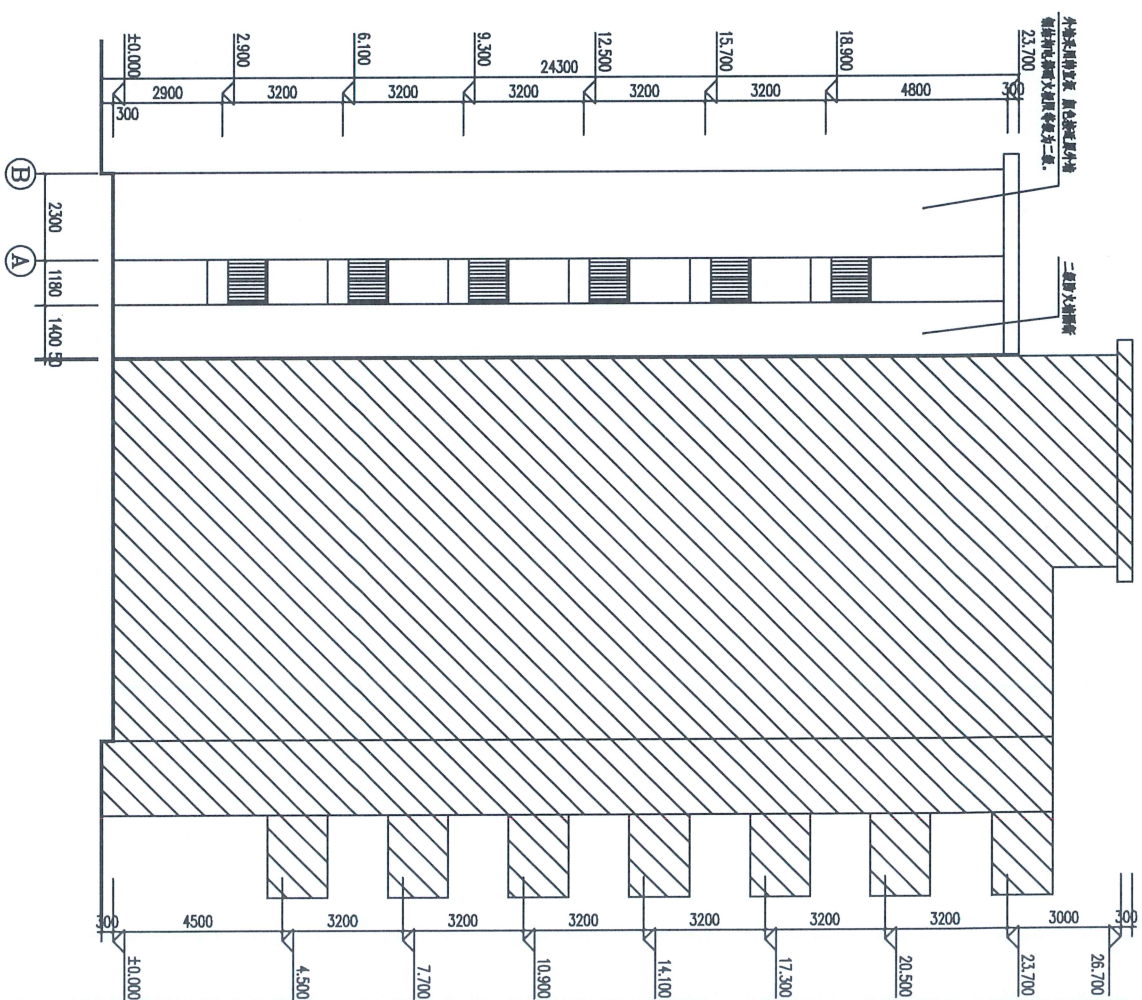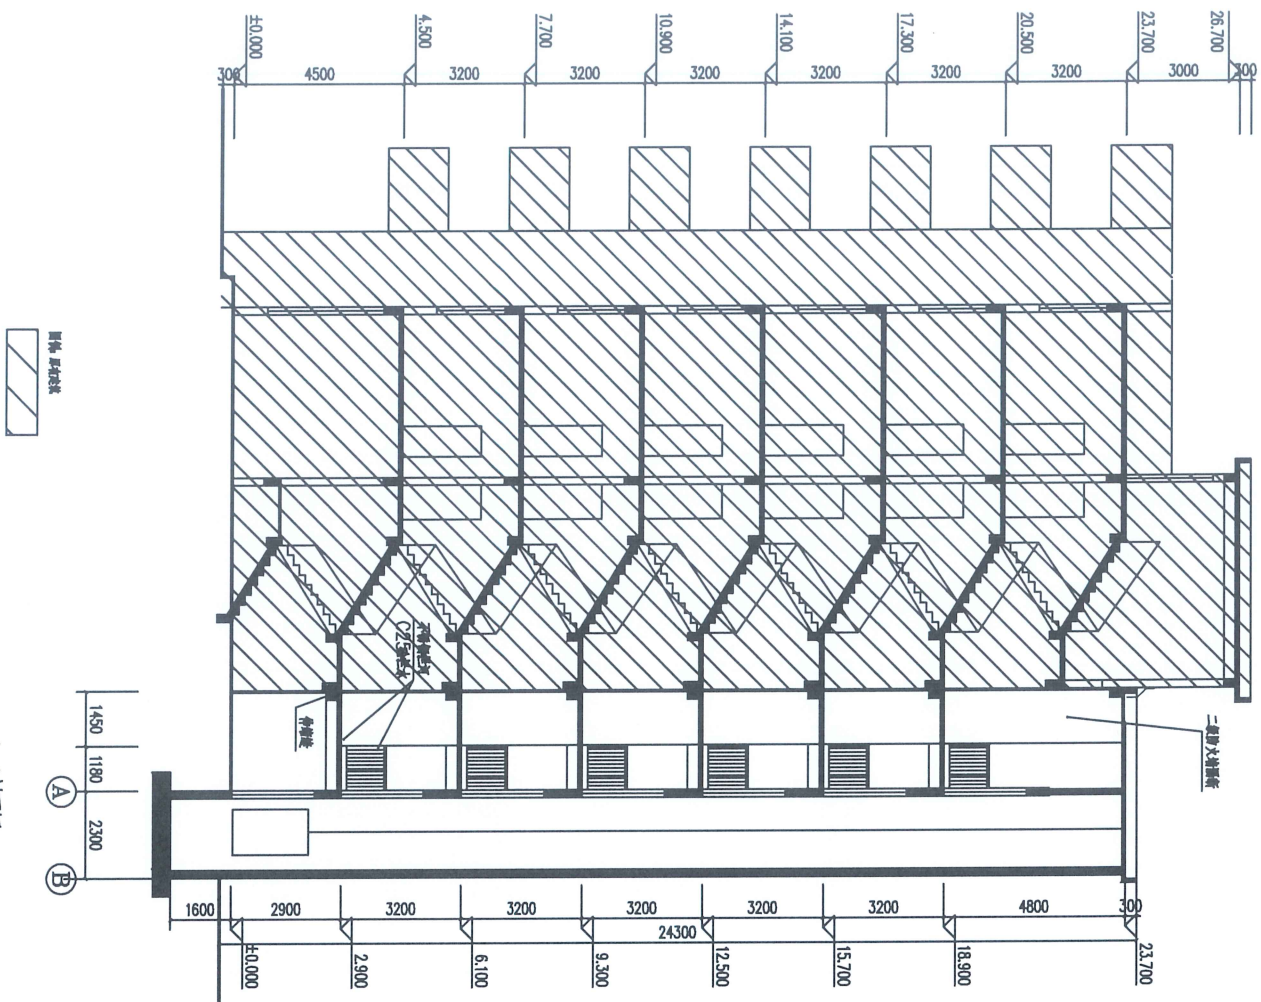

 中誉设计有限公司 ZHONGYU DESIGN CO.,LTD.		版本号	A版	
审定	杨韶馨	校核	吴战峰	设计文号
审核	关云飞	设计	吴卓雄	工程名称
项目负责 关云飞 专业负责 关云飞		图纸内容 1-1轴剖面 ①-①轴上剖面		设计人:杨韶馨 校核人:吴战峰 审核人:关云飞 日期:2025.08
设计人:杨韶馨 校核人:吴战峰 审核人:关云飞		图号:AM-01		

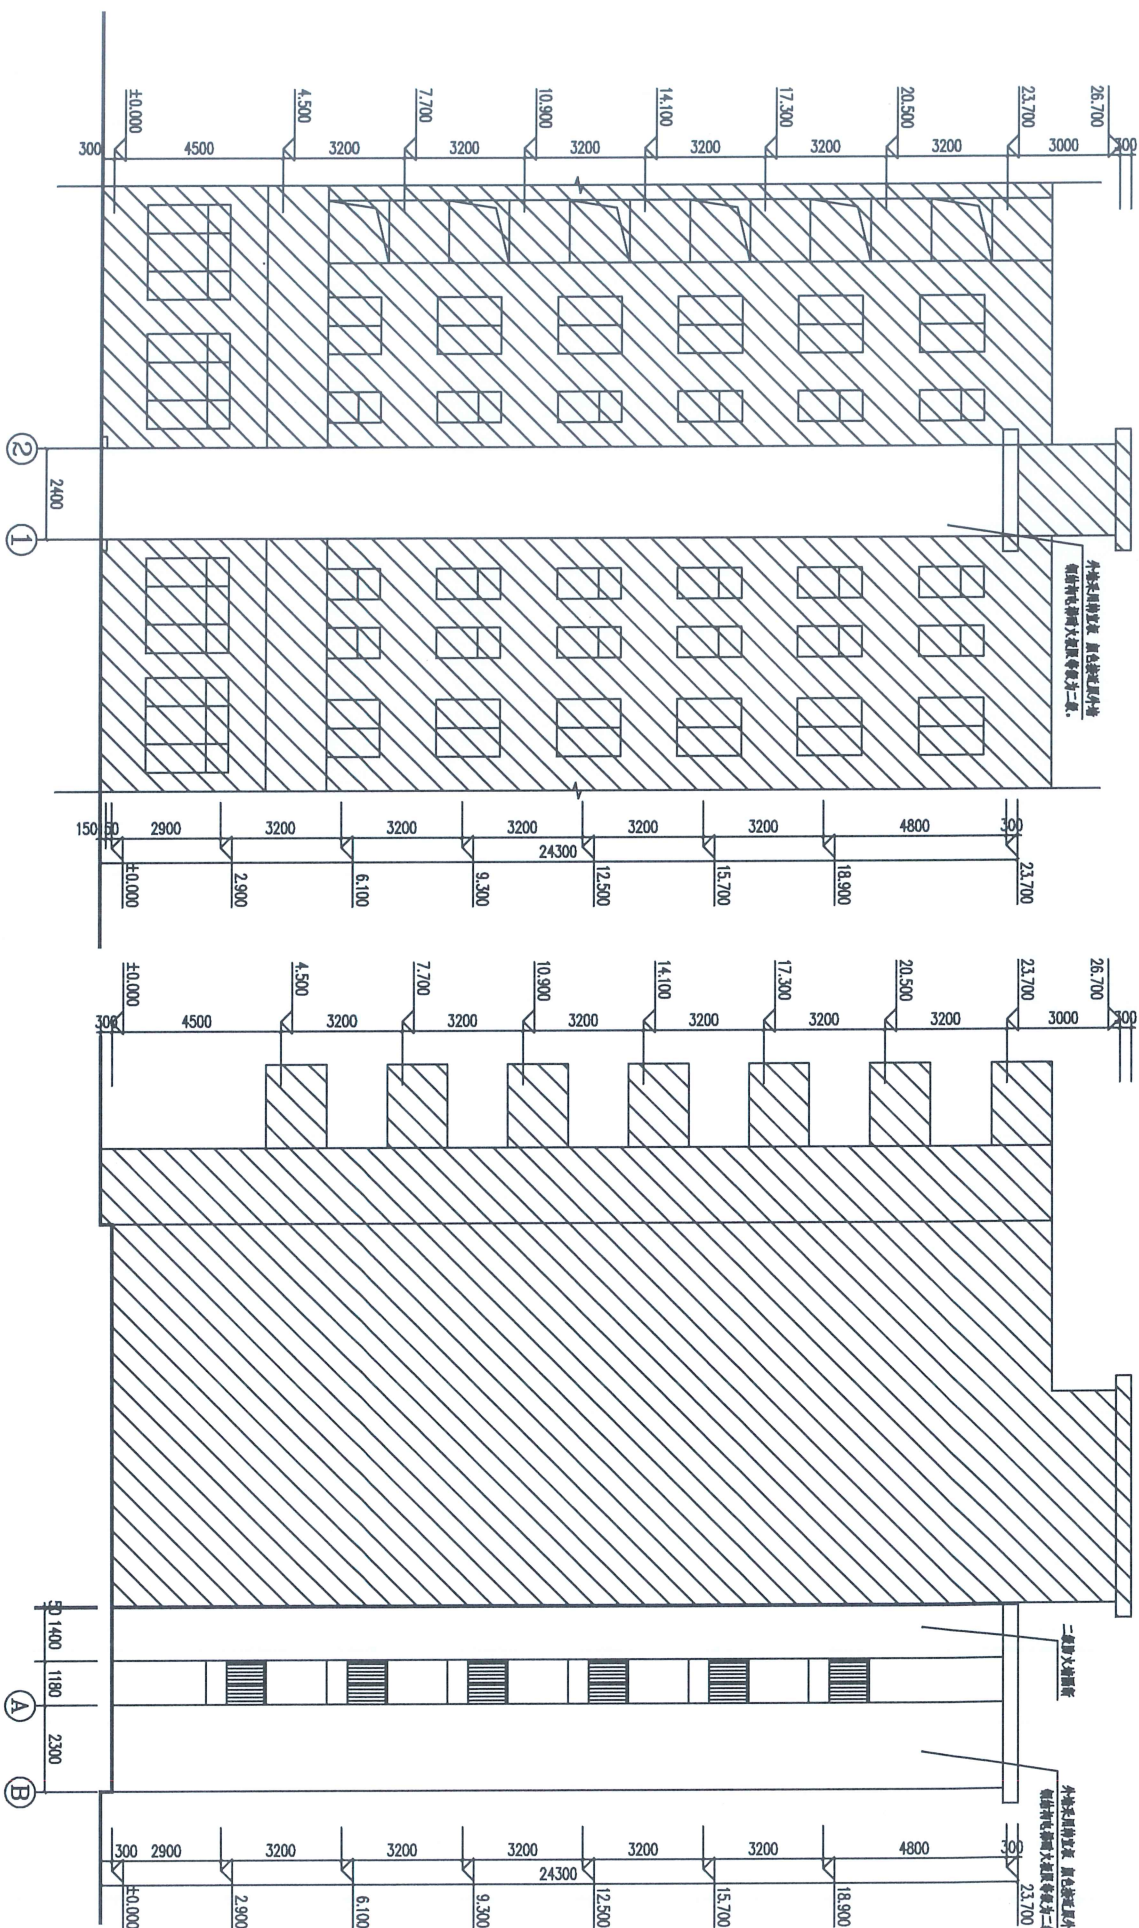

②~①轴立面图 1:100



①~⑧轴立面图 1:100

		中 设计有限公司		ZHONGSHENG DESIGN CO., LTD.	
审 定	杨韶馨	项目负责	关云飞	关云飞	关云飞
审 核	关云飞	专业负责	关云飞	关云飞	关云飞
版 本 号		A版		设计文号	
资质证书编号		甲级: A144A06193		工程名称	
设计		吴卓雄		图 纸	
内容		①~⑧轴立面图		日期	
图号		AW-06		日期	



英德永顺嘉园
B1幢3梯效果图