

关于办理英德市英城仙水路西教育西路北 永顺嘉园 B5 幢（1 梯）业主加装电梯 批前公示

我局收到英德市英城仙水路西教育西路北永顺嘉园 B5 幢（1 梯）业主加装电梯报建手续的申请，项目建设位置及具体指标如附图所示。经我局审查相关资料，英德市英城仙水路西教育西路北永顺嘉园 B5 幢（1 梯）加装电梯初步设计符合加装电梯的相关规范。现根据《广东省城乡规划条例》第二十九条的规定，决定从 2026 年 9 月 8 日至 2026 年 9 月 17 日对拟建设工程项目的相关事项进行现场公示以征求周边住户意见。

项目概况：电梯设计七层，占地 5.52 平方米，建筑面积 71.76 平方米。

公示地点：英德市英城仙水路西教育西路北永顺嘉园 B5 幢（1 梯）及英德市人民政府网站

<http://www.yingde.gov.cn/zwgk/tzgg/index.html>

联系电话：0763-2201201

凡是对以上公示内容有意愿或建议的，可在公示之日起 10 天内向我局提出书面申述或书面建议。逾期未提出的，视为放弃上述权利，我局将按相关程序给予办理有关手续。

英德市自然资源局

2026 年 9 月 8 日



宗地图


单位: m.m²

宗地编号: 441881001006GB02249

地籍图号: 2676.00-437.25

权利人: 英德市永顺房地产开发有限公司

2000坐标

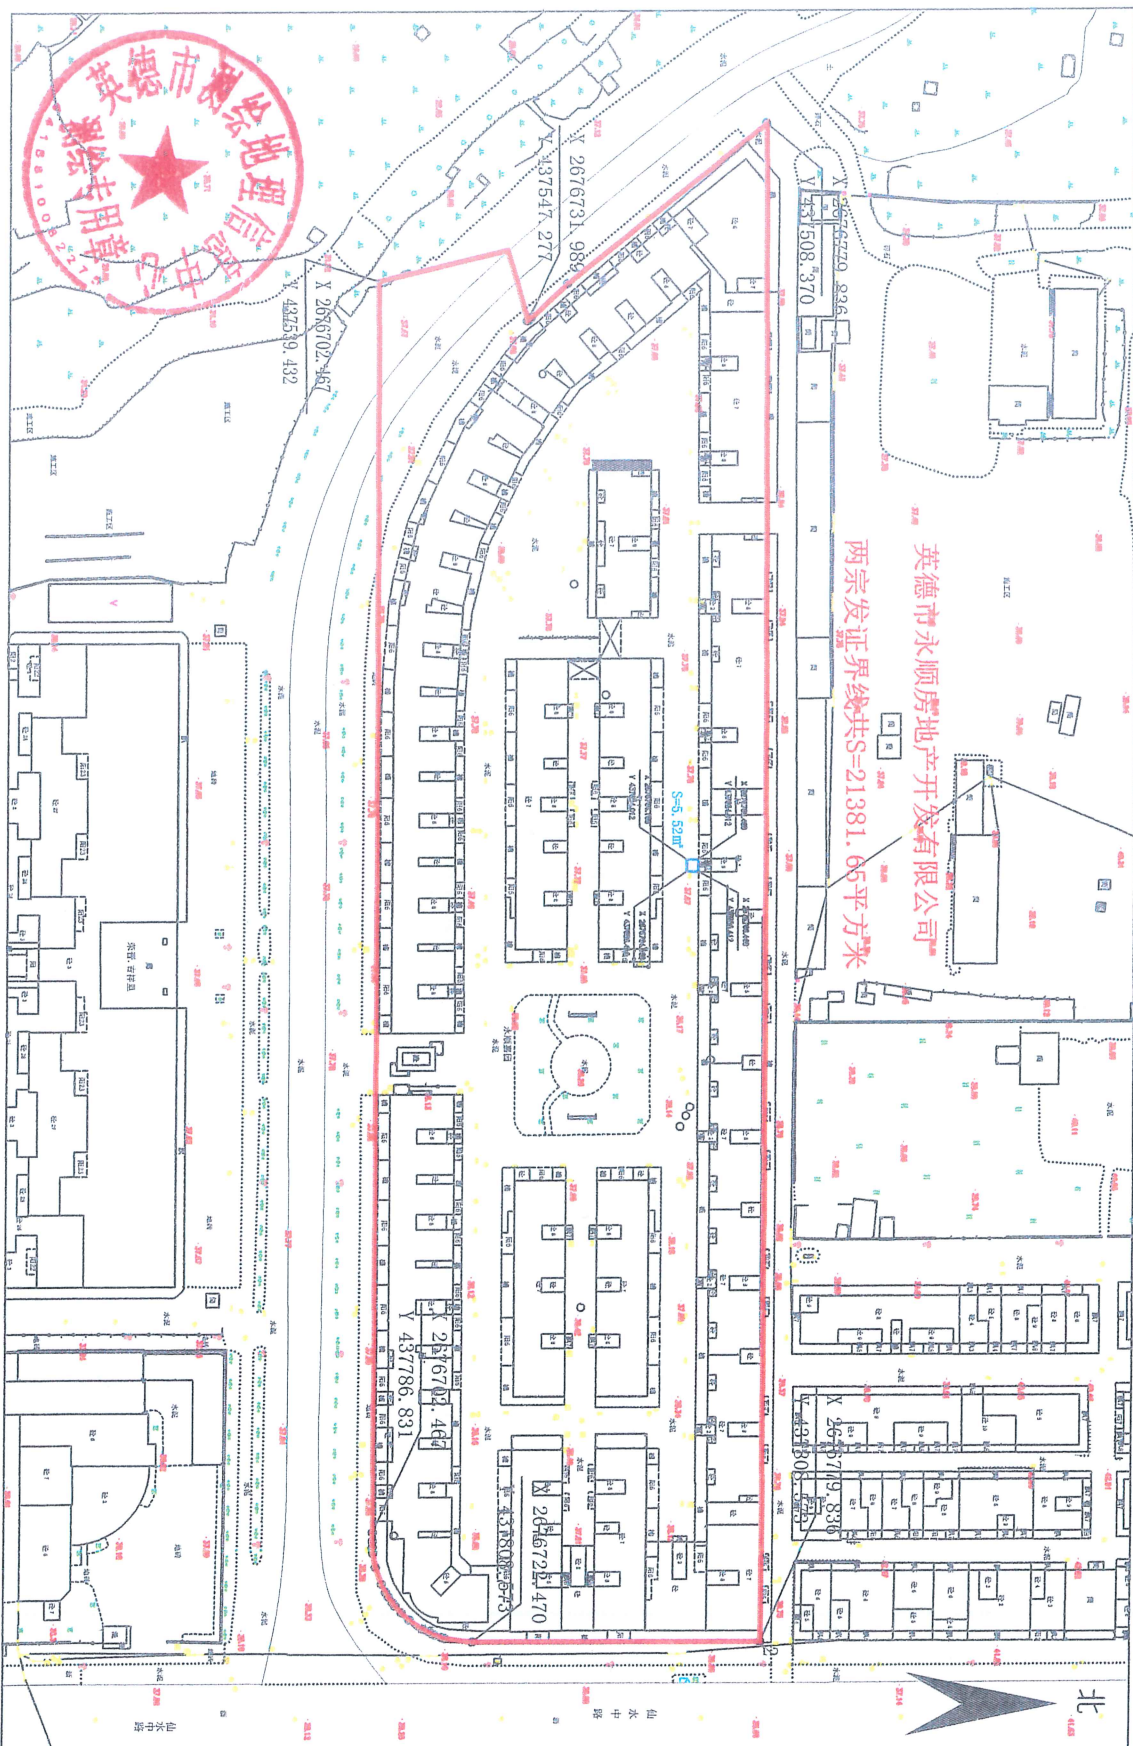

绘图日期: 2026年8月24日


审核日期: 2026年8月24日

1:1500

绘图员: 黄文杰


审核员: 玉斌

英德市永顺嘉园B5栋1梯加装电梯用地范围图

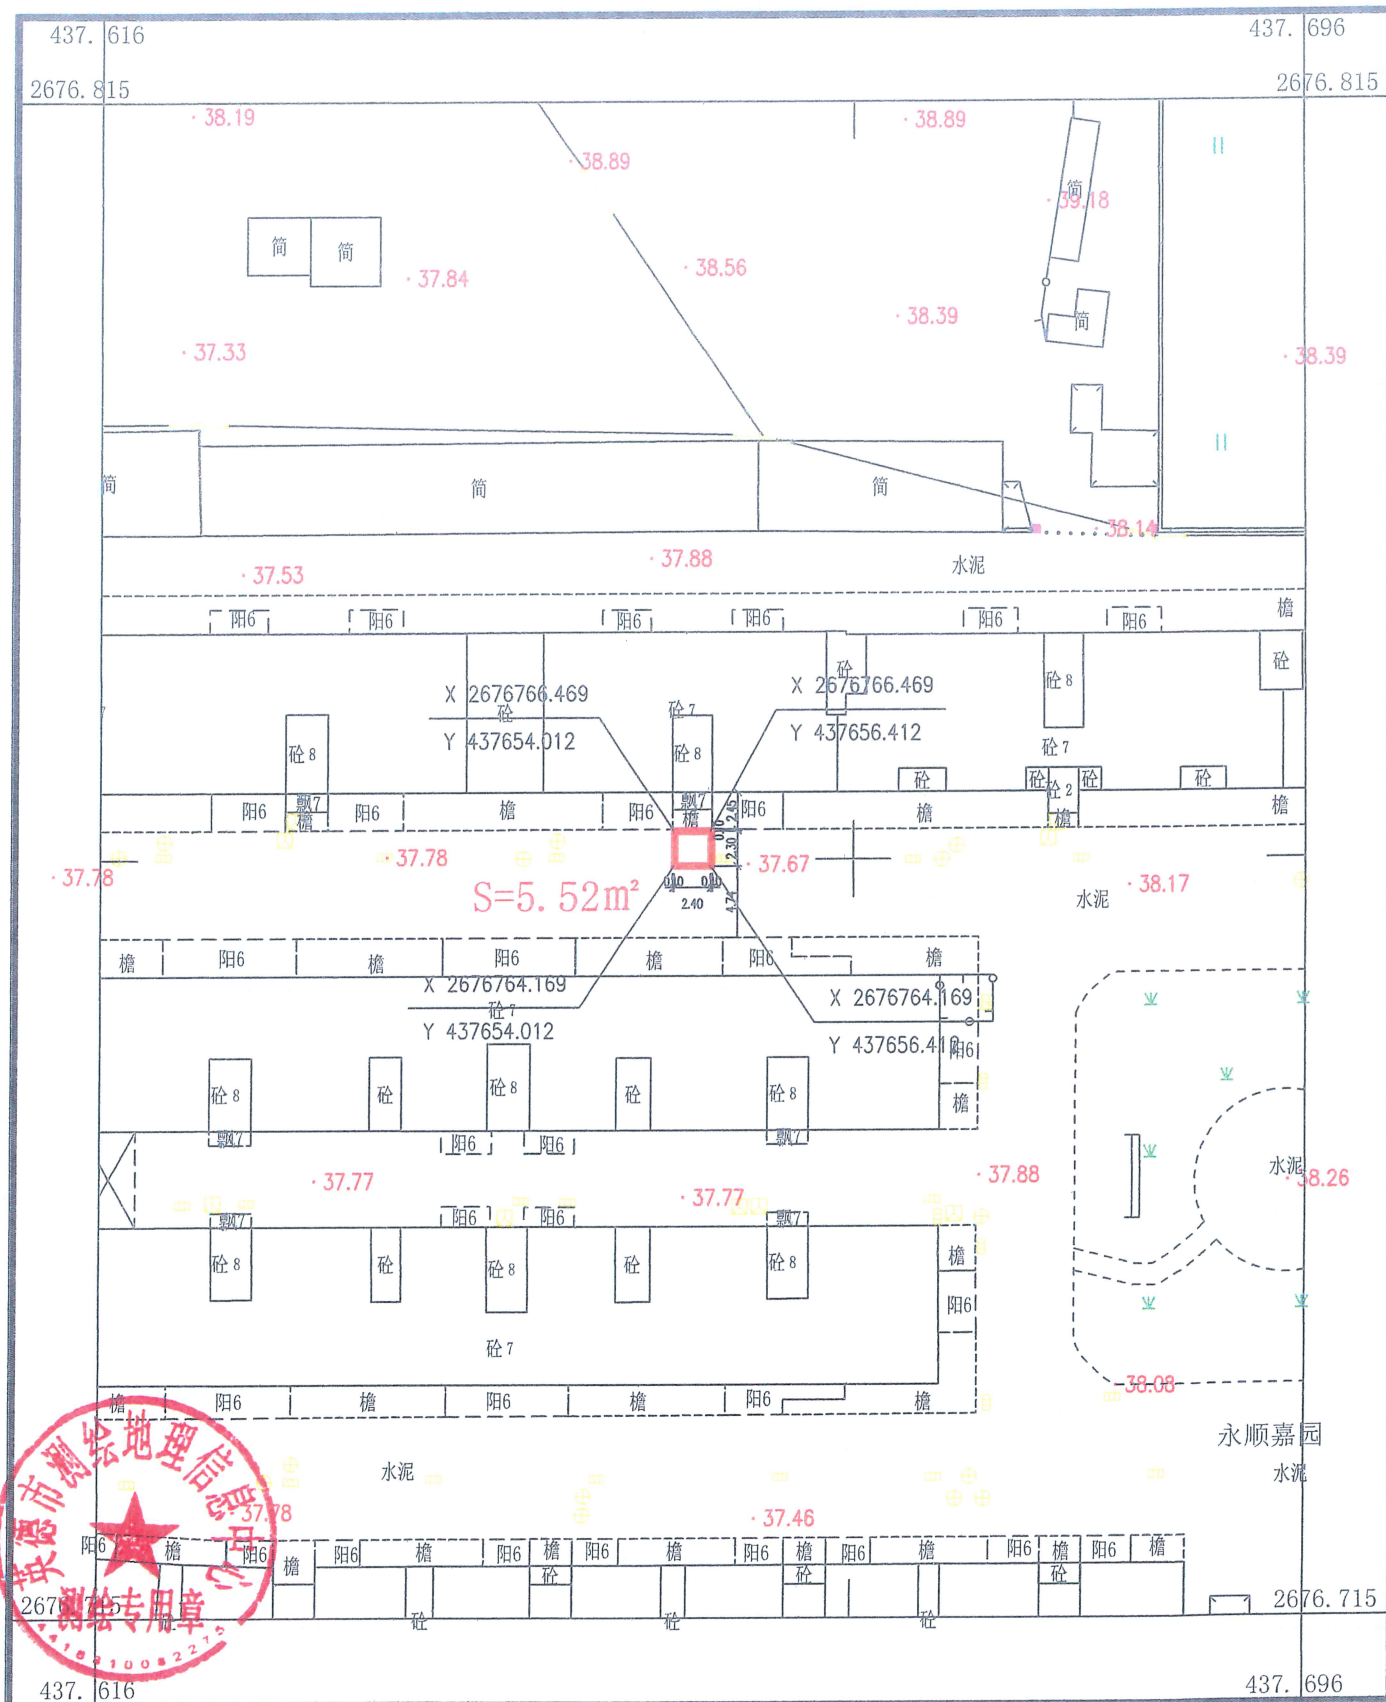


2000国家大地坐标系, 中央子午线114
1985国家高程基准, 等高距为0.5米
2017年国家基本比例尺地形图图式
2026年8月绘制

测量员: 龙朝斌
绘图员: 黄文杰
检查员: 玉斌

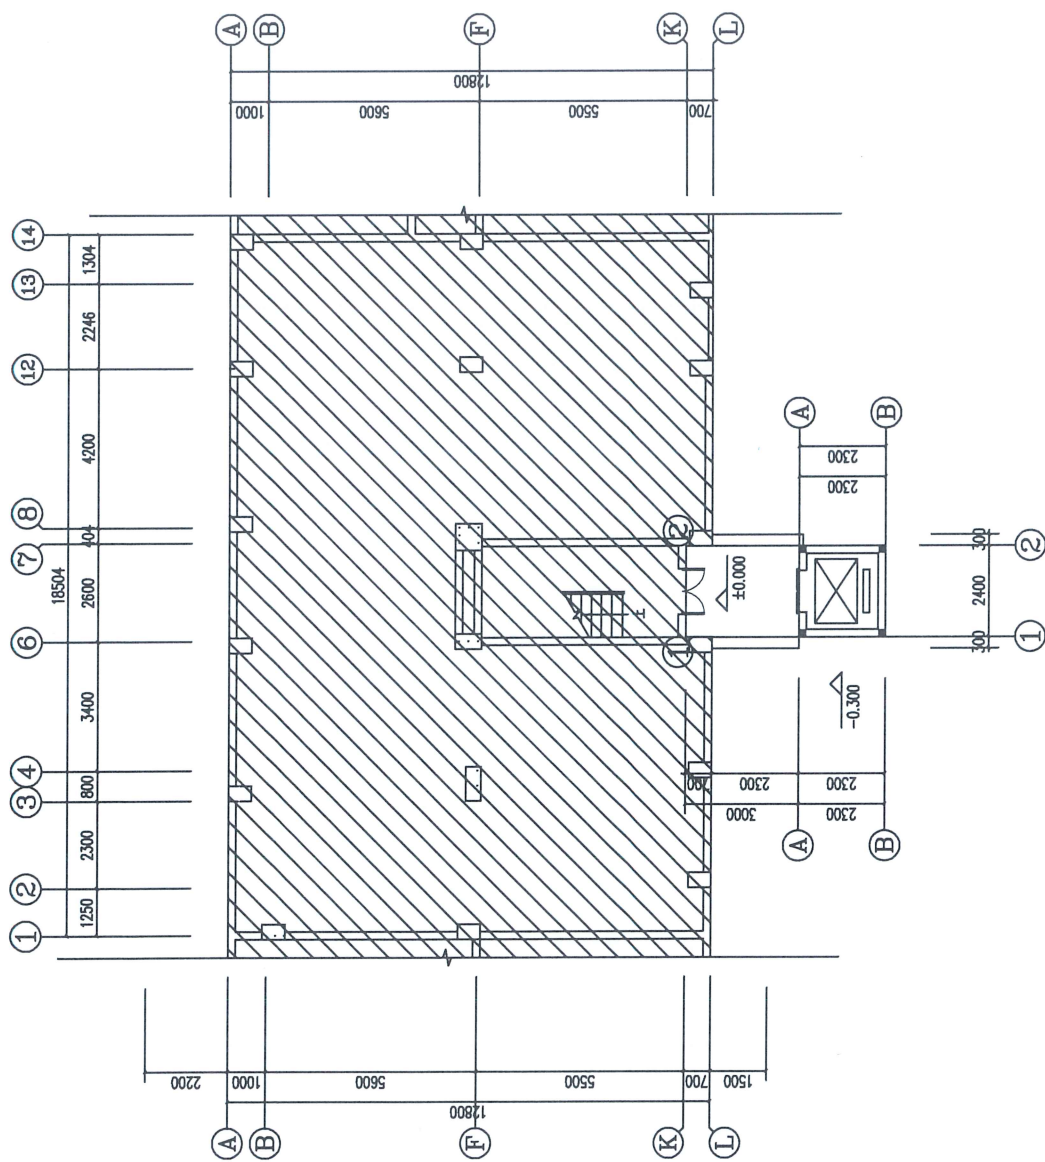

 中誉设计有限公司 ZHONGYU DESIGN CO., LTD.	版本号	资质证书编号	建设单位	深圳市福田区香蜜湖街道香蜜湖社区香蜜湖B5区 01栋 01单元 深圳市福田区香蜜湖街道香蜜湖社区香蜜湖B5区 01栋 01单元
	A版	设计文号	工程名称	
审 定	杨留馨 关云飞	校 核	吴战锋	香蜜湖 日期 2025.08 图别 修改方案图 图号 AW-02
审 核	关云飞 关云飞 关云飞 关云飞	计 设	吴卓雄	

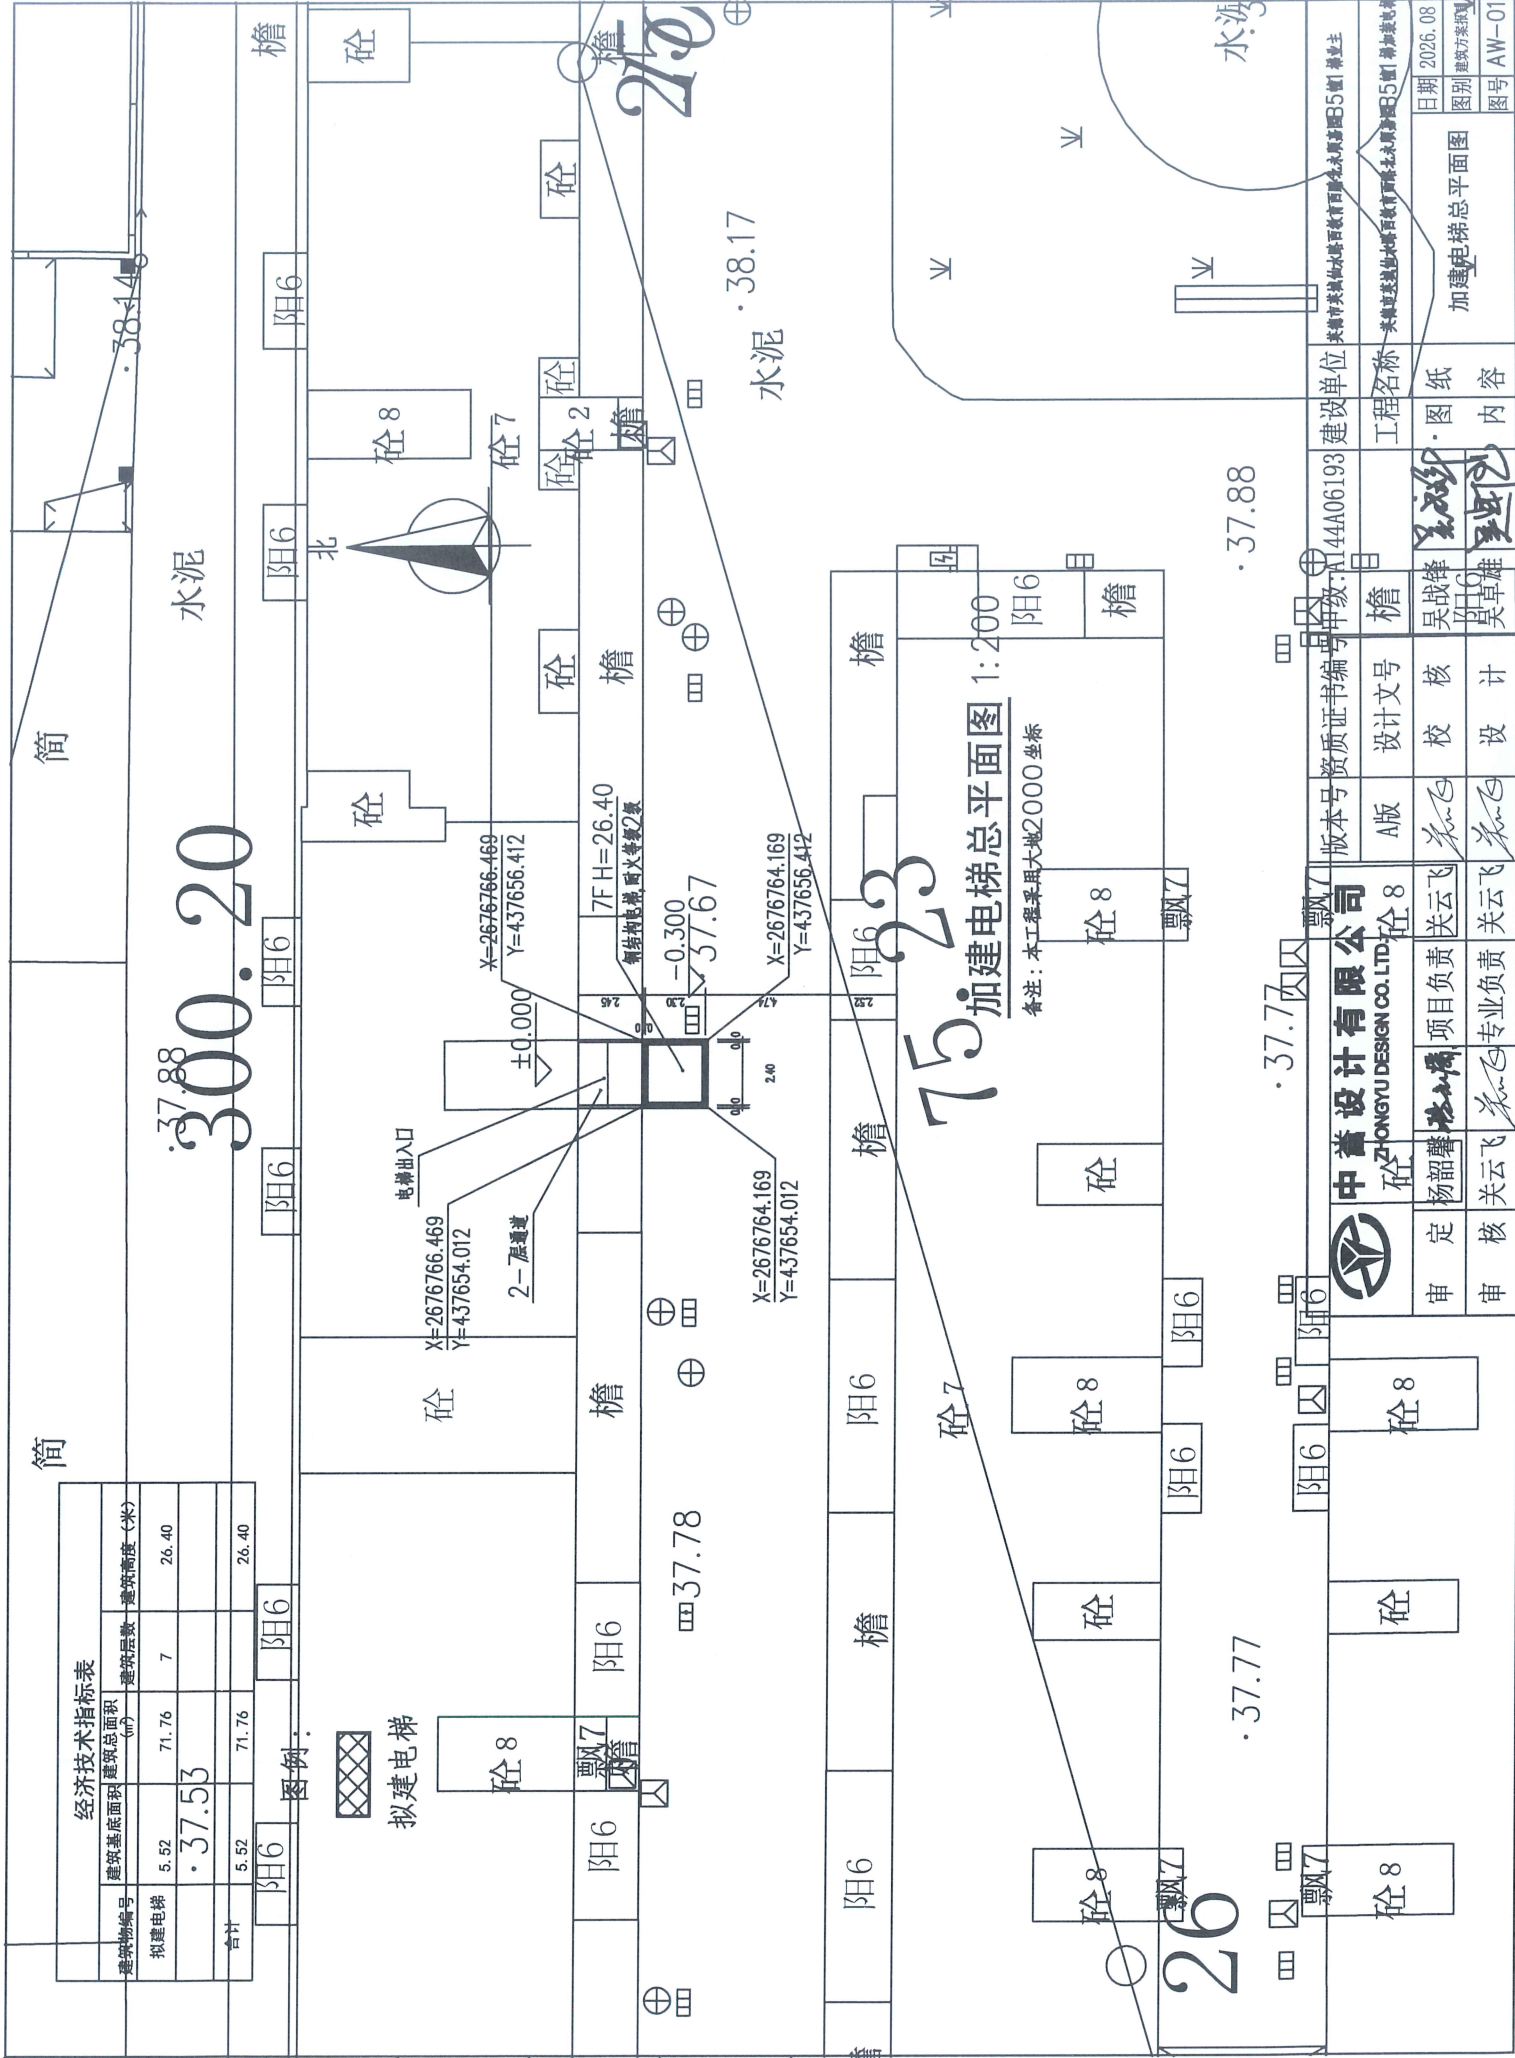

经济技术指标表

建筑物编号	建筑总面积 (m²)		建筑层数	建筑高度 (米)	
	拟建	已建		拟建	已建
拟建电梯	5.52	71.76	7	26.40	
合计	5.52	71.76		26.40	

图例:



拟建电梯

中普设计有限公司

ZHONGPU DESIGN CO., LTD.

审 定 杨韶馨 项目负责 关云飞 专业负责

审 核 关云飞 项目负责 关云飞 专业负责

版次

A版

设计文号

校 核

资质证书编号

甲级: A144A06193

建设单位

工程名称

日期

2026.08

图别

加建电梯总平面图

图号

AW-01



英德永顺嘉园B5幢1梯效果图