


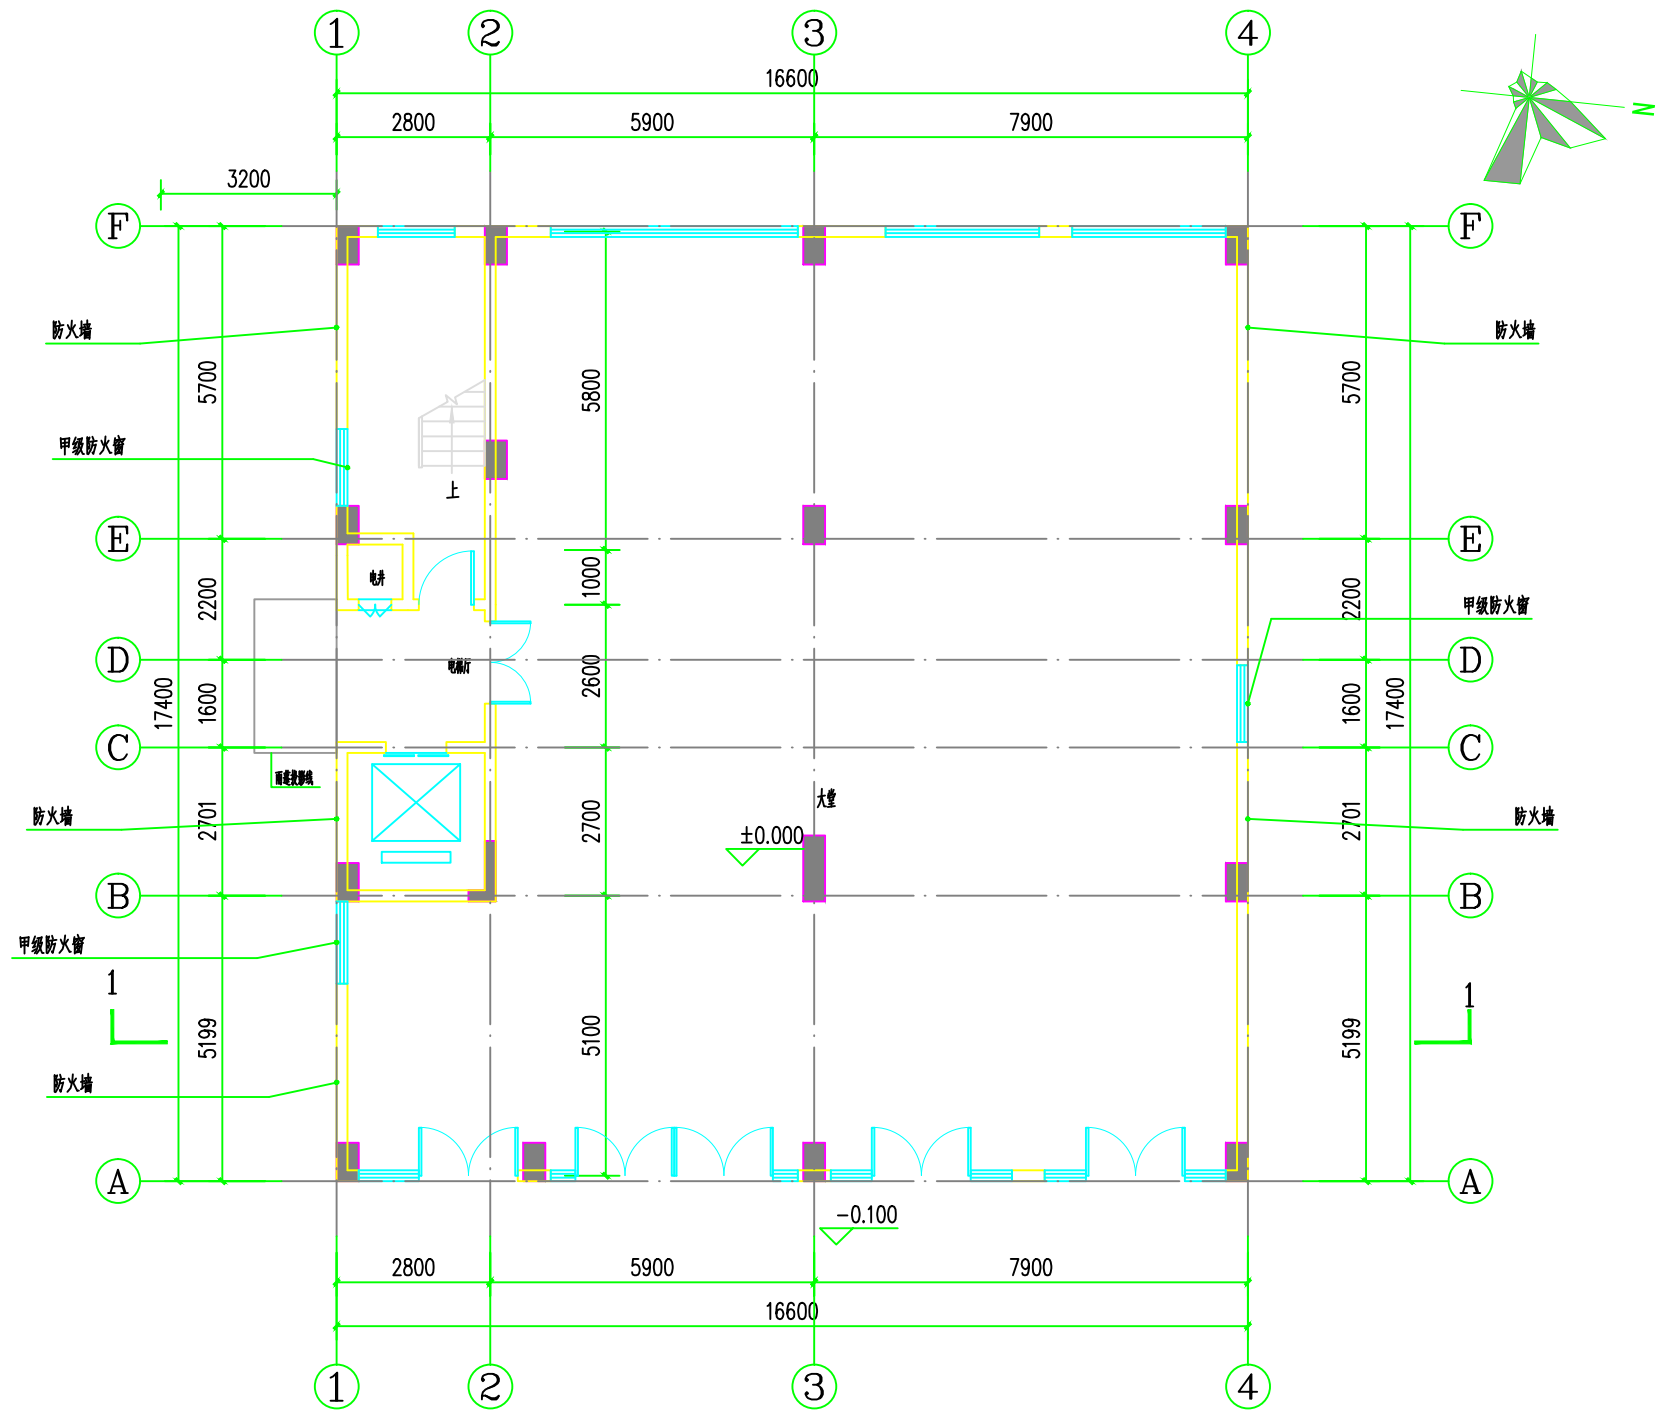

首层平面图 1:100

本层建筑面积: 288.84 m^2 建筑基底面积: 288.84 m^2 计容积率面积: 433.26 m^2
本栋总建筑面积: 1956.22 m^2 计容积率面积: 2100.64 m^2