

关于办理英德市英城仙水路西教育西路北 永顺嘉园 B2 幢（2 梯）业主加装电梯 批前公示

我局收到英德市英城仙水路西教育西路北永顺嘉园 B2 幢（2 梯）业主加装电梯报建手续的申请，项目建设位置及具体指标如附图所示。经我局审查相关资料，英德市英城仙水路西教育西路北永顺嘉园 B2 幢（2 梯）加装电梯初步设计符合加装电梯的相关规范。现根据《广东省城乡规划条例》第二十九条的规定，决定从 2026 年 9 月 22 日至 2026 年 10 月 1 日对拟建设工程项目的相关事项进行现场公示以征求周边住户意见。

项目概况：电梯设计七层，占地 5.52 平方米，建筑面积 69.59 平方米。

公示地点：英德市英城仙水路西教育西路北永顺嘉园 B2 幢（2 梯）及英德市人民政府网站

<http://www.yingde.gov.cn/zwgk/tzgg/index.html>

联系电话：0763-2201201

凡是对以上公示内容有意愿或建议的，可在公示之日起 10 天内向我局提出书面申述或书面建议。逾期未提出的，视为放弃上述权利，我局将按相关程序给予办理有关手续。




单位: m.m²

宗地编号: 441881001006GB02249

地籍图号: 2676.00-437.25

权利人：英德市永顺房地产开发有限公司

2000坐标

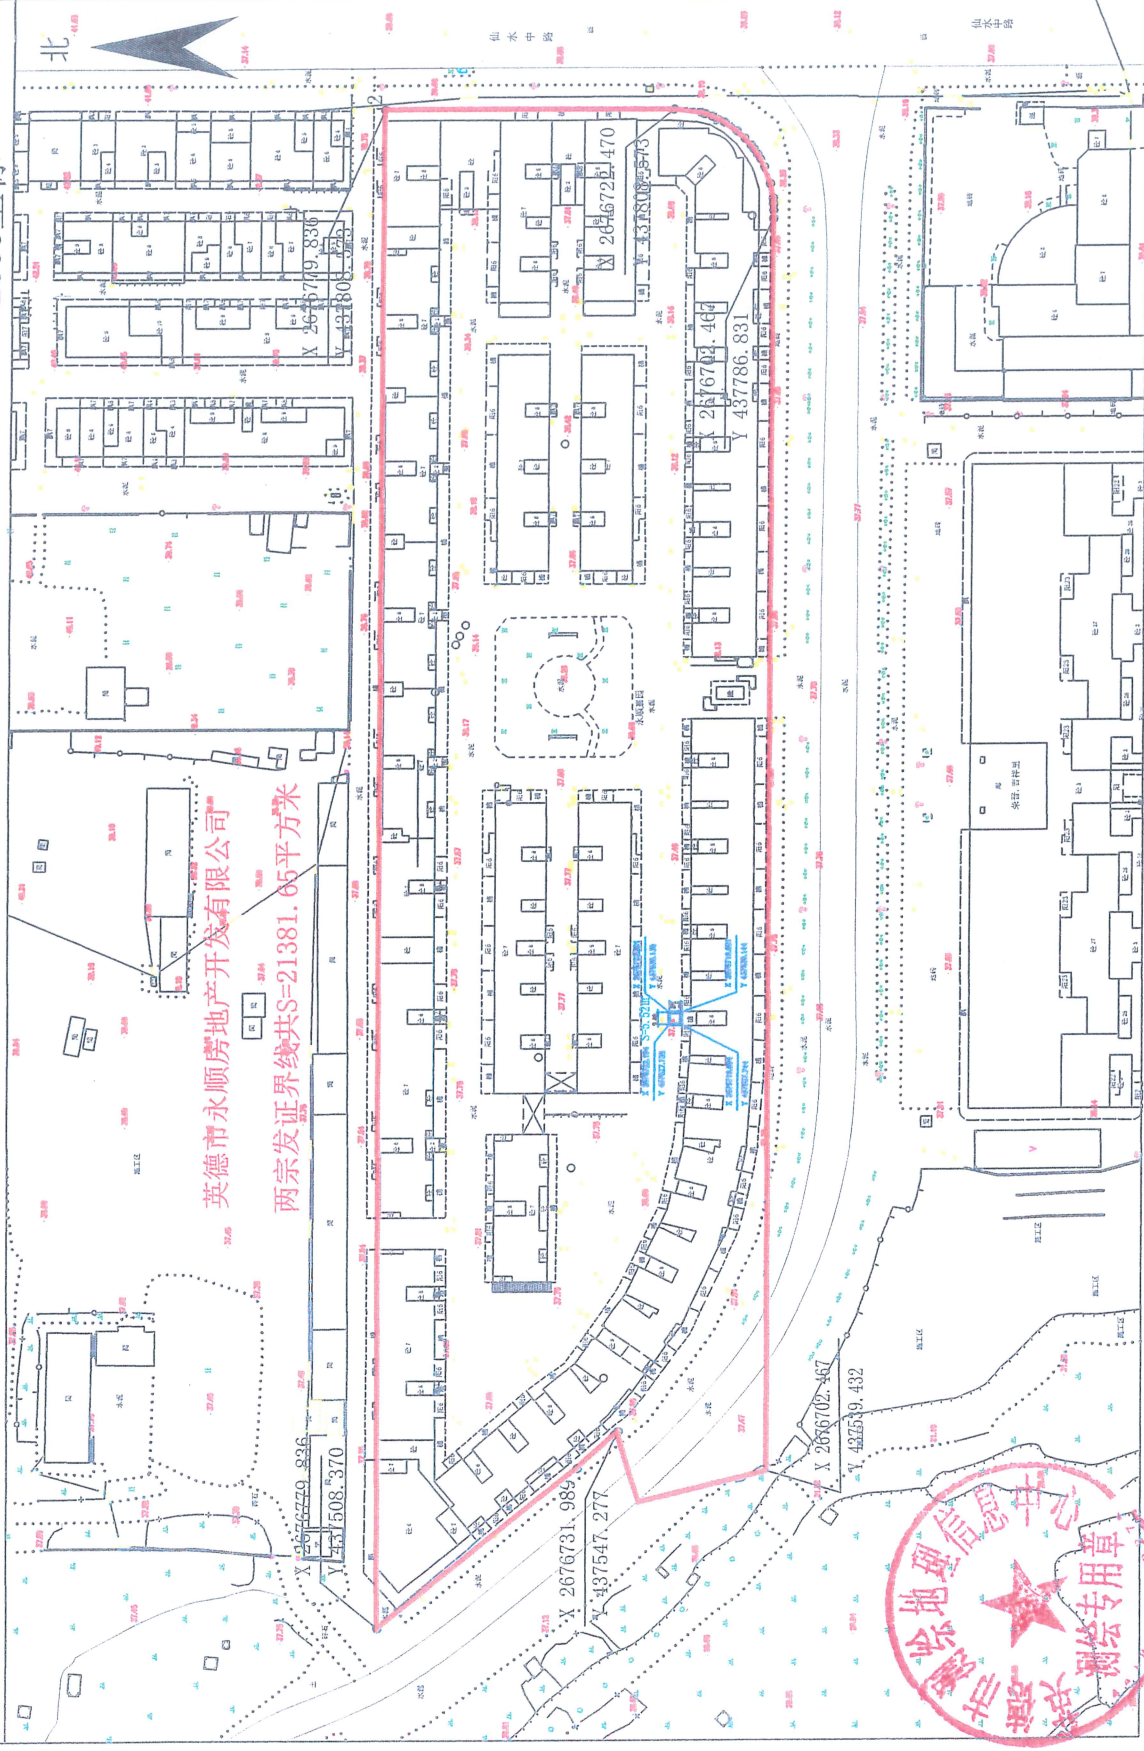


绘图日期: 2026年8月28日



审核日期: 2026年8月28日

1:1500


森文黃

要出……吃松茸

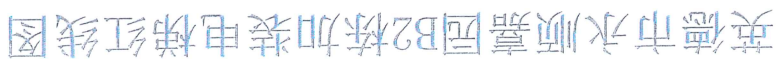


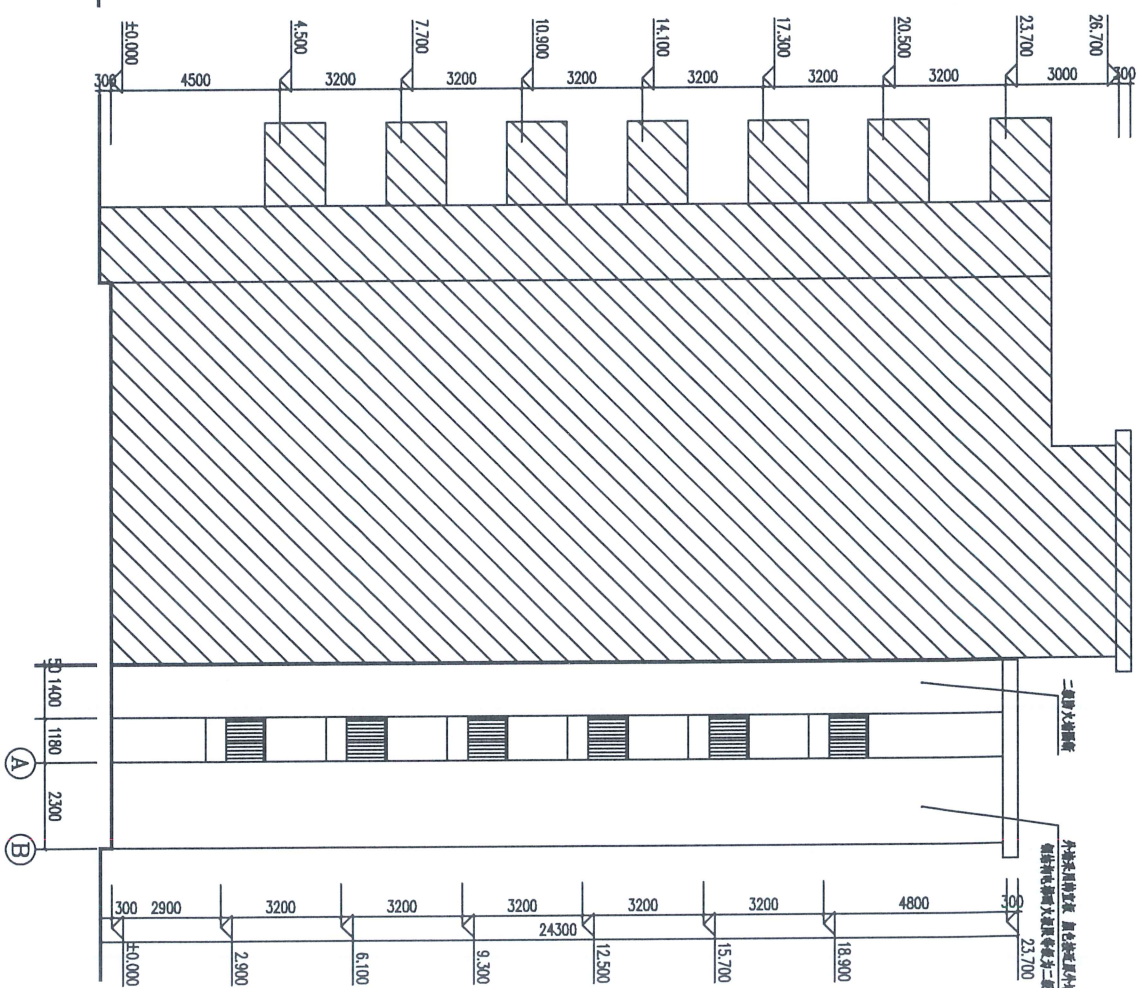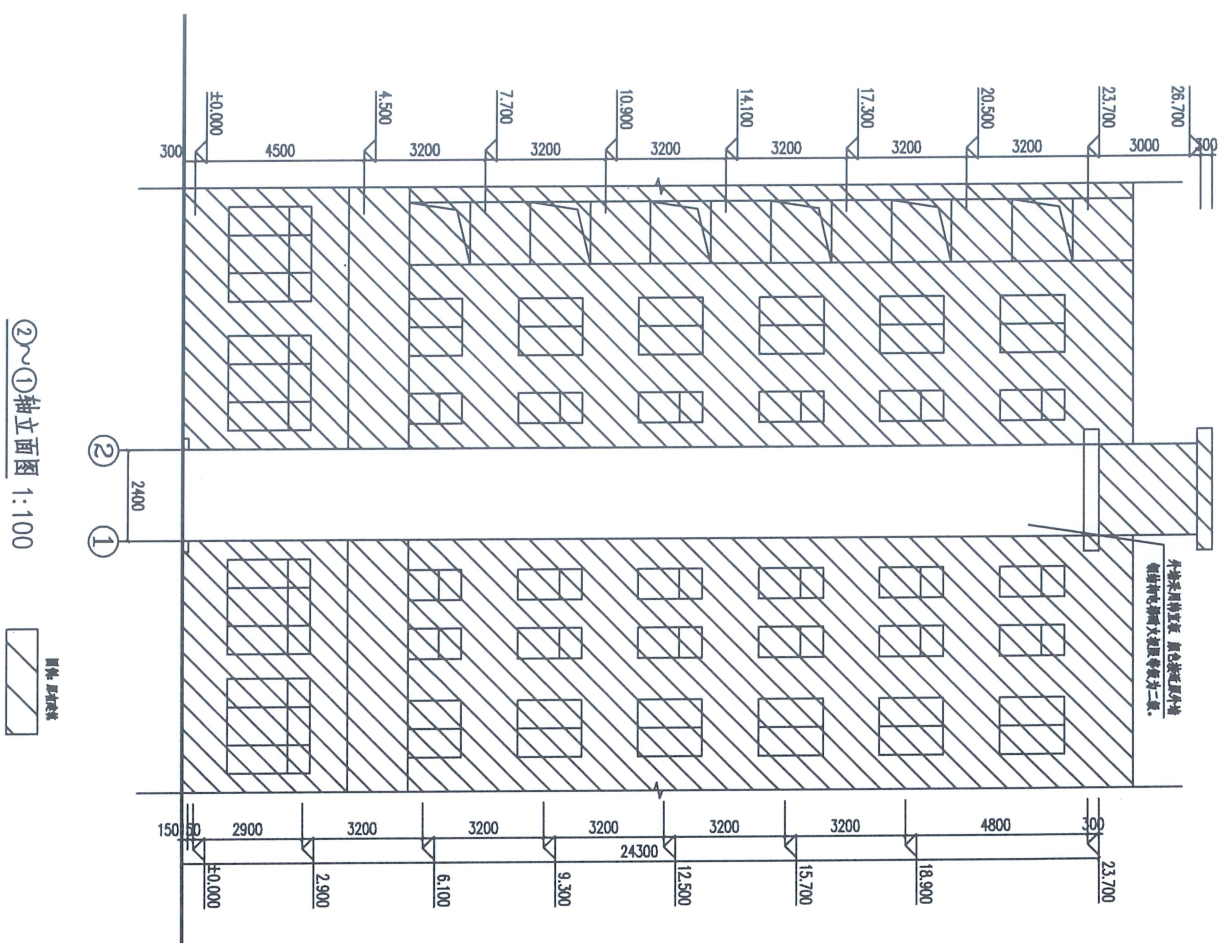

 中誉设计有限公司 ZHONGYU DESIGN CO.,LTD.		版本号	A版	
审定	杨韶馨	项目负责	关云飞	关云飞
审核	关云飞	专业负责	关云飞	关云飞
设计文号		校核	吴战锋	吴卓雄
设计		设计	吴卓雄	吴卓雄
图纸内容		工程名称		
①~③轴立面 ④~⑥轴立面		兴宁市兴宁市城南大道南兴里B2楼2楼 兴宁市兴宁市城南大道南兴里B2楼2楼		
日期	2026.09	图例	①~③轴立面 ④~⑥轴立面	
图号	AW-0			

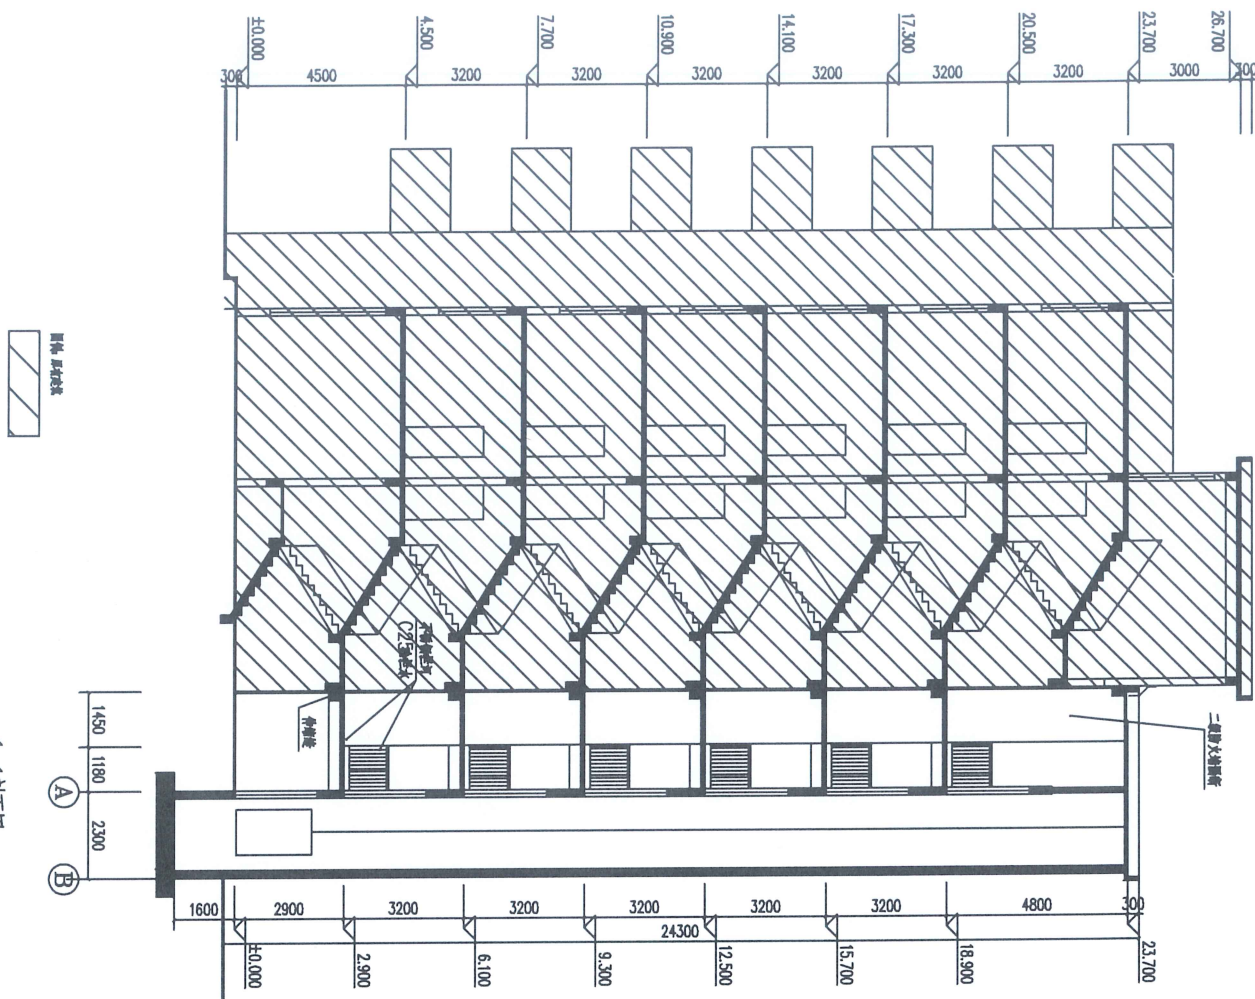


1-1剖面图 1:100

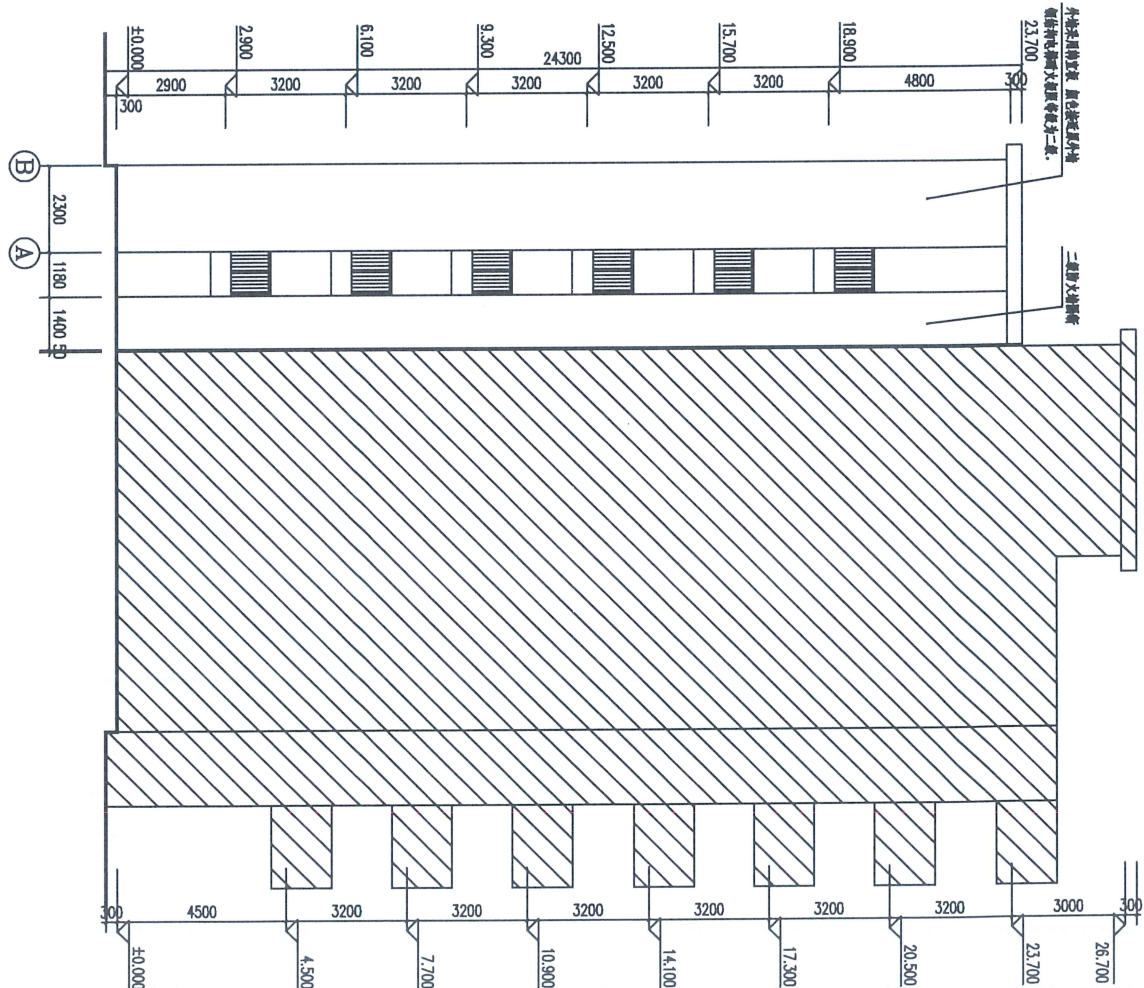

B~A轴立面图 1:100

		中 设计有限公司		ZHONGSHENG DESIGN CO., LTD.	
审 定	杨韶馨	项目负责	关云飞	关云飞	关云飞
审 核	关云飞	专业负责	关云飞	关云飞	关云飞
版本号		设计文号		资质证书编号	
A版				甲级: A144A06193	
工程名称		建设内容		建设内容	
1-1剖面图		B~A轴立面图		1-1剖面图	
日期		2026.09		图号	
AW-05					

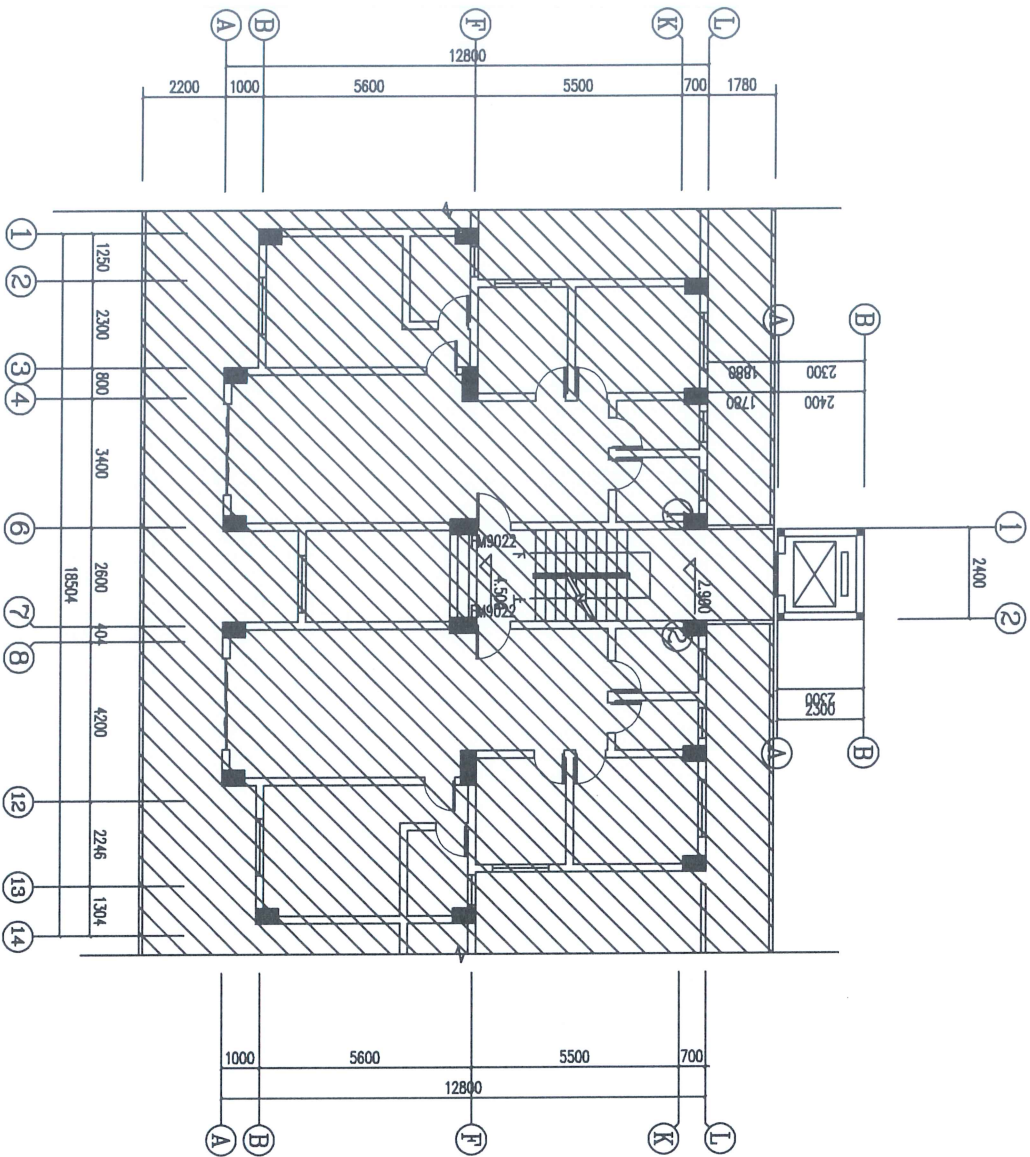

2层平面 1:100

本层建筑面积=5.52平方米
与原有建筑交接面50mm作虚线






		中誉设计有限公司		ZHONGYU DESIGN CO., LTD.	
审	定	杨韶馨	项目负责	关云飞	关云飞
审	核	关云飞	专业负责	关云飞	关云飞
版本号		A版		资质证书编号	
设计文号		甲级: A144A06193		建设单位	
设计		吴战锋		工程名称	
校核		吴卓雄		图纸内容	
日期		2025.09		2层平面	
图号		AW-03		日期	



底面积=5.52平方米
木层面积=5.52平方米
总使用面积=69.59平方米

圖書局圖書部 牛島武三 大谷隆子

檐	阳6	檐	檐
砫8			砫
砫7			
砫		砫	
檐			

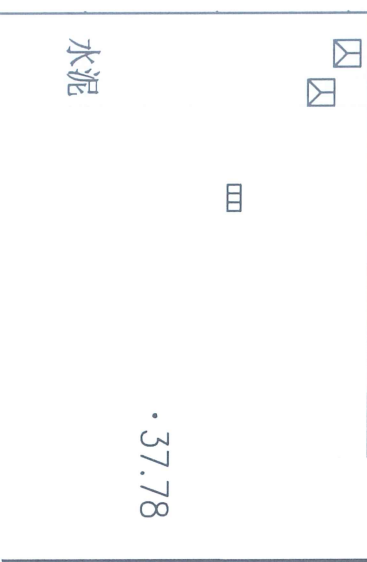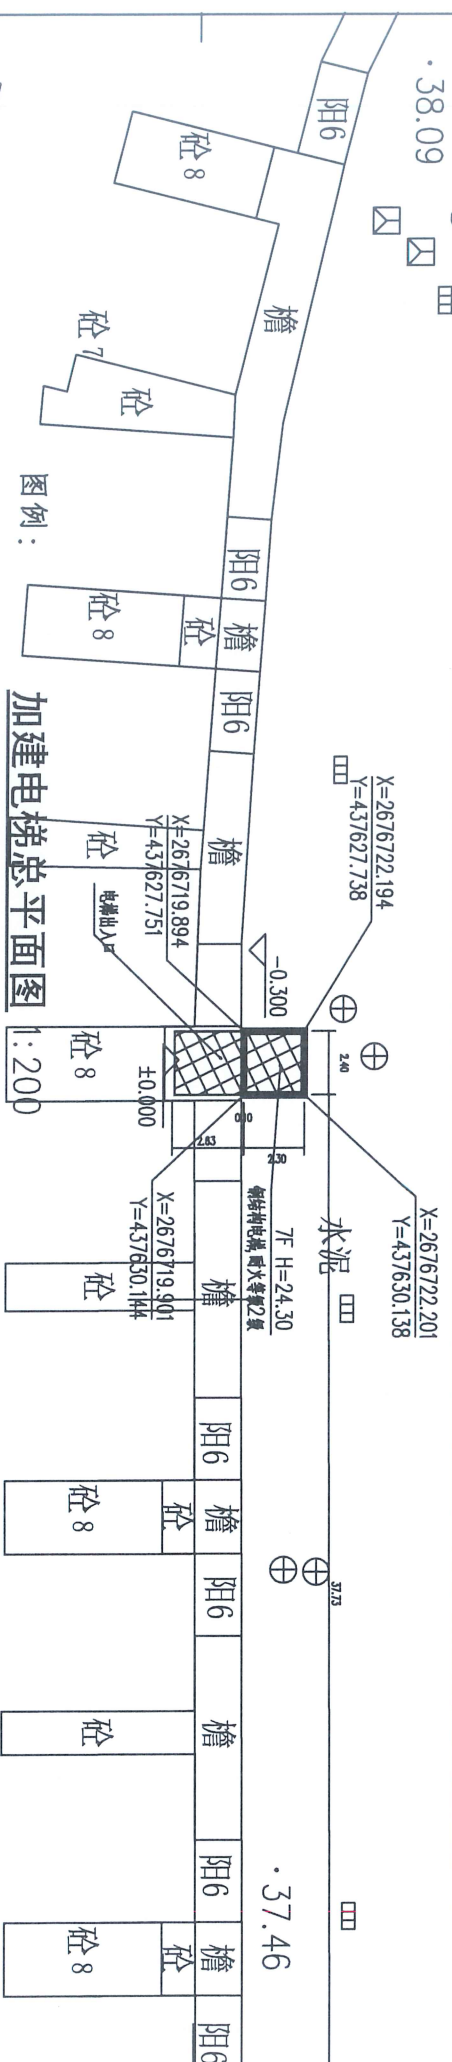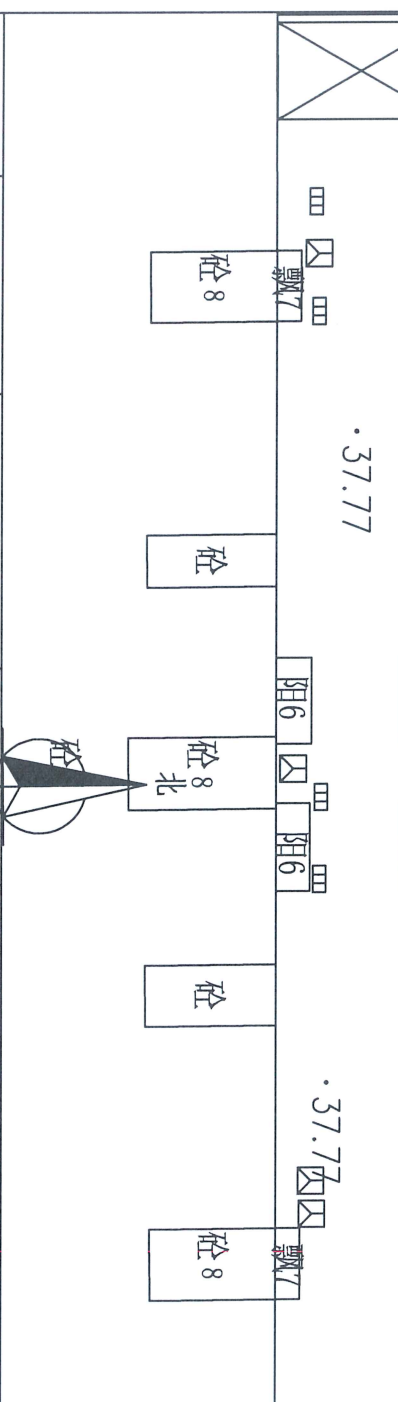[illegible]

加建电梯总平面图

备注：本工程采用大地2000坐标

[illegible]

英德永顺嘉园
B2幢2梯效果图