
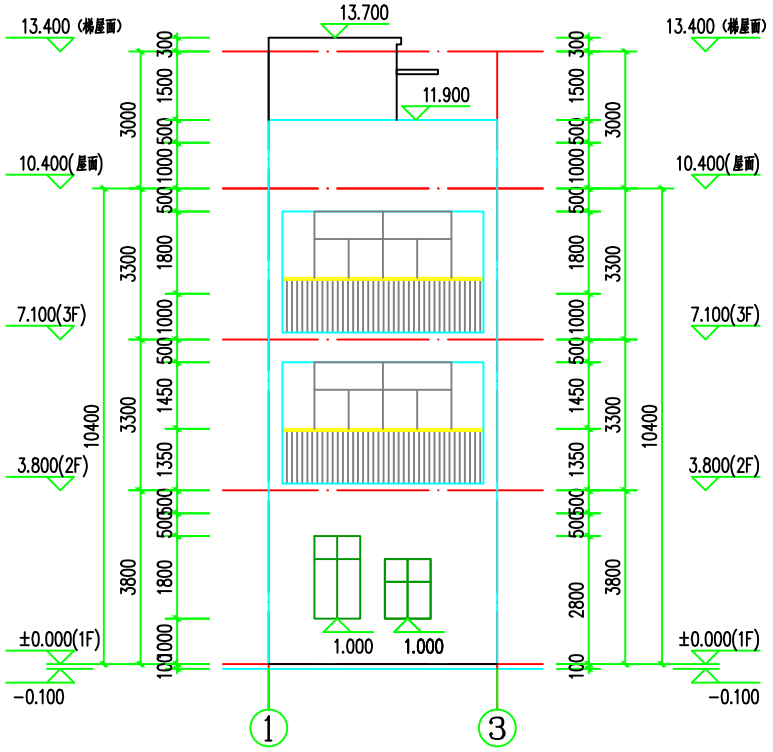


①-③轴立面图 1:100

注：外墙采用45*45米黄色外墙砖，

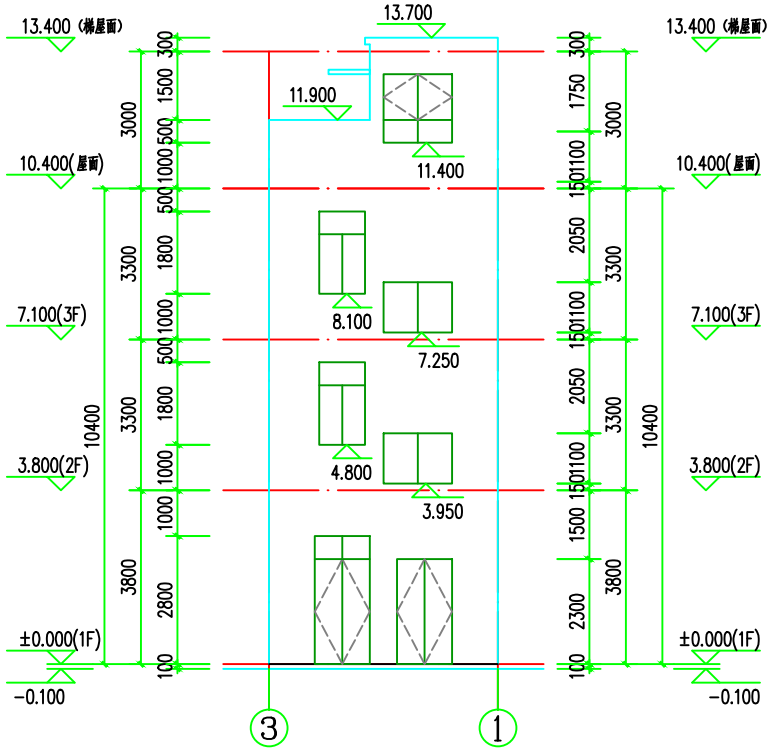

③-①轴立面图 1:100

注：外墙采用45*45米黄色外墙砖，

艺术卓越 鼎级创作
ARTISTIC EXCELLENCE TRIPOD CREATION
艺卓鼎创工程设计有限公司
YI ZHUO DING CHUANG ENGINEERING&DESIGN CO LTD

建筑行业 建筑工程 甲级 编号：A252007973
市政行业 乙级 编号：A452007977

备注：

1.本图未经我司设计师之批准，不得随意将任何部分翻印、改动，违者必究。
2.勿以比例量度此图，一切应依图内数字所示为准。
3.本图所有涉及梁、柱、挡土墙等构造结构专业设计均需具备专业资质设计单位或结构工程师复核无误后方可实施。
4.本图以最后更正之版本作实，其它版本自动作废。
5.本图须加盖本院出图签章,否则一律无效。

注|Comments

出图签章|Stamp of design unit

执业签章|Stamp of Registration

岗位 \ 人员	印刷体 PRINT	签署 SIGNATURE
审定人 Approved by	费泽浩	
项目负责人 Project manager	孙欣	
专业负责人 Profession manager	孙欣	
审核人 Verified by	王永宏	
校对人 Checked by	唐京华	
设计 Designer	石肃然	

建设单位 CLIENT	CO 周文居住楼		
工程名称 PROJECT	NA 周文		
子工程名称 SUB-PROJECT			
图纸名称 DRAWING TITLE	①-③轴立面图 ①-③轴立面图		
业务号 PROJECT NO.	202405(WJYD-014)	专业 DISCIPLINE	建筑
日期 DATE	2026.06	设计阶段 STAGE	报建图
版本号 INDEX	A	图号 DRAWING NO.	J-03
归档二维码： ARCHIVE QR CODE			