
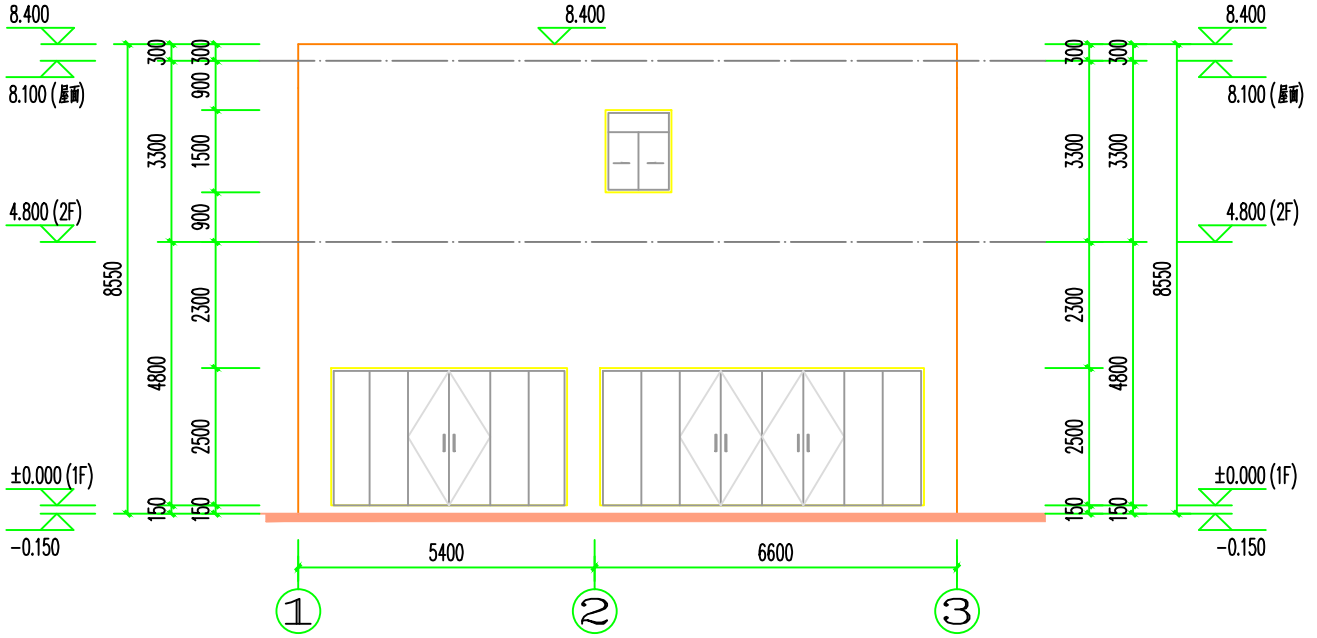


①~③轴立面图 1:100

注:1.立面饰面均采用白色涂料。
2.所有外墙装饰材料、颜色样式应由甲方确认后方可使用。

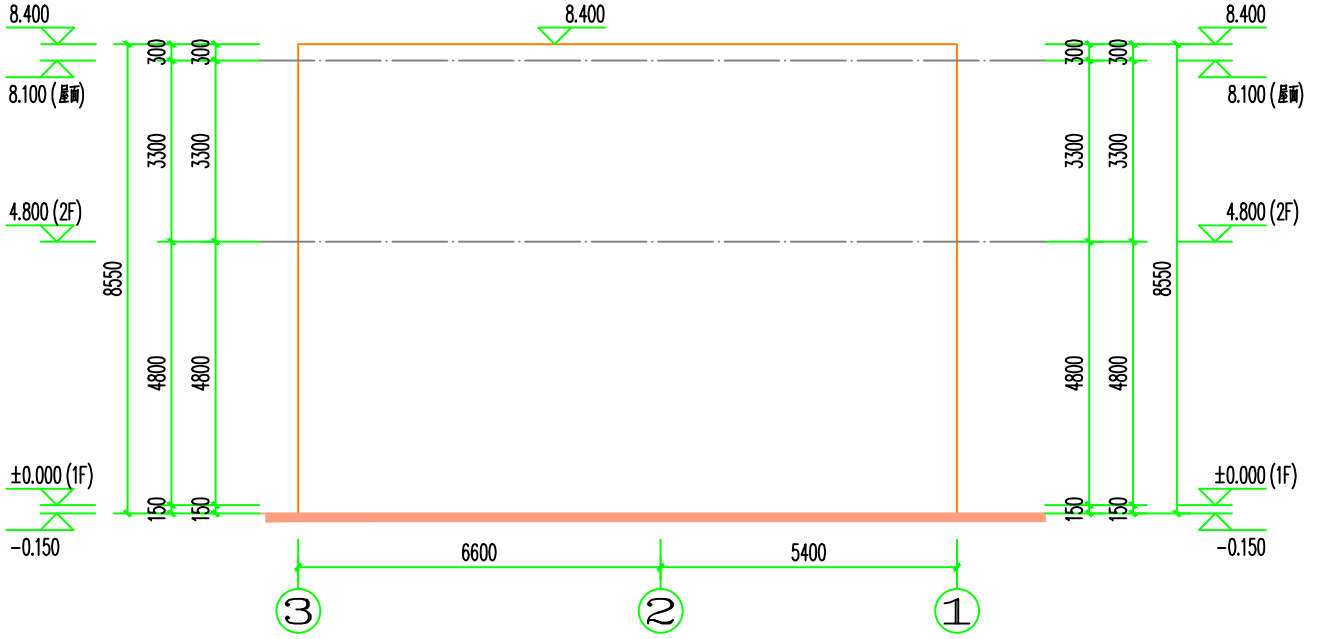

③~①轴立面图 1:100

注:1.立面饰面均采用白色涂料。
2.所有外墙装饰材料、颜色样式应由甲方确认后方可使用。

广东智铭设计有限公司 Guangdong Zhiming Design Co.,Ltd.						建设单位	张丽丽	设计号	
						工程名称	张丽丽住宅楼	设计阶段	报建图
						子项名称		专业	建施
审定	杜少平		项目负责人	聂红		图名:	①~③轴立面图 ③~①轴立面图	图号	JS-06
审核	聂红		校核	余世霖				比例	1:100 版本 1
专业负责人	聂红		设计	张彦志				日期	2026.09