


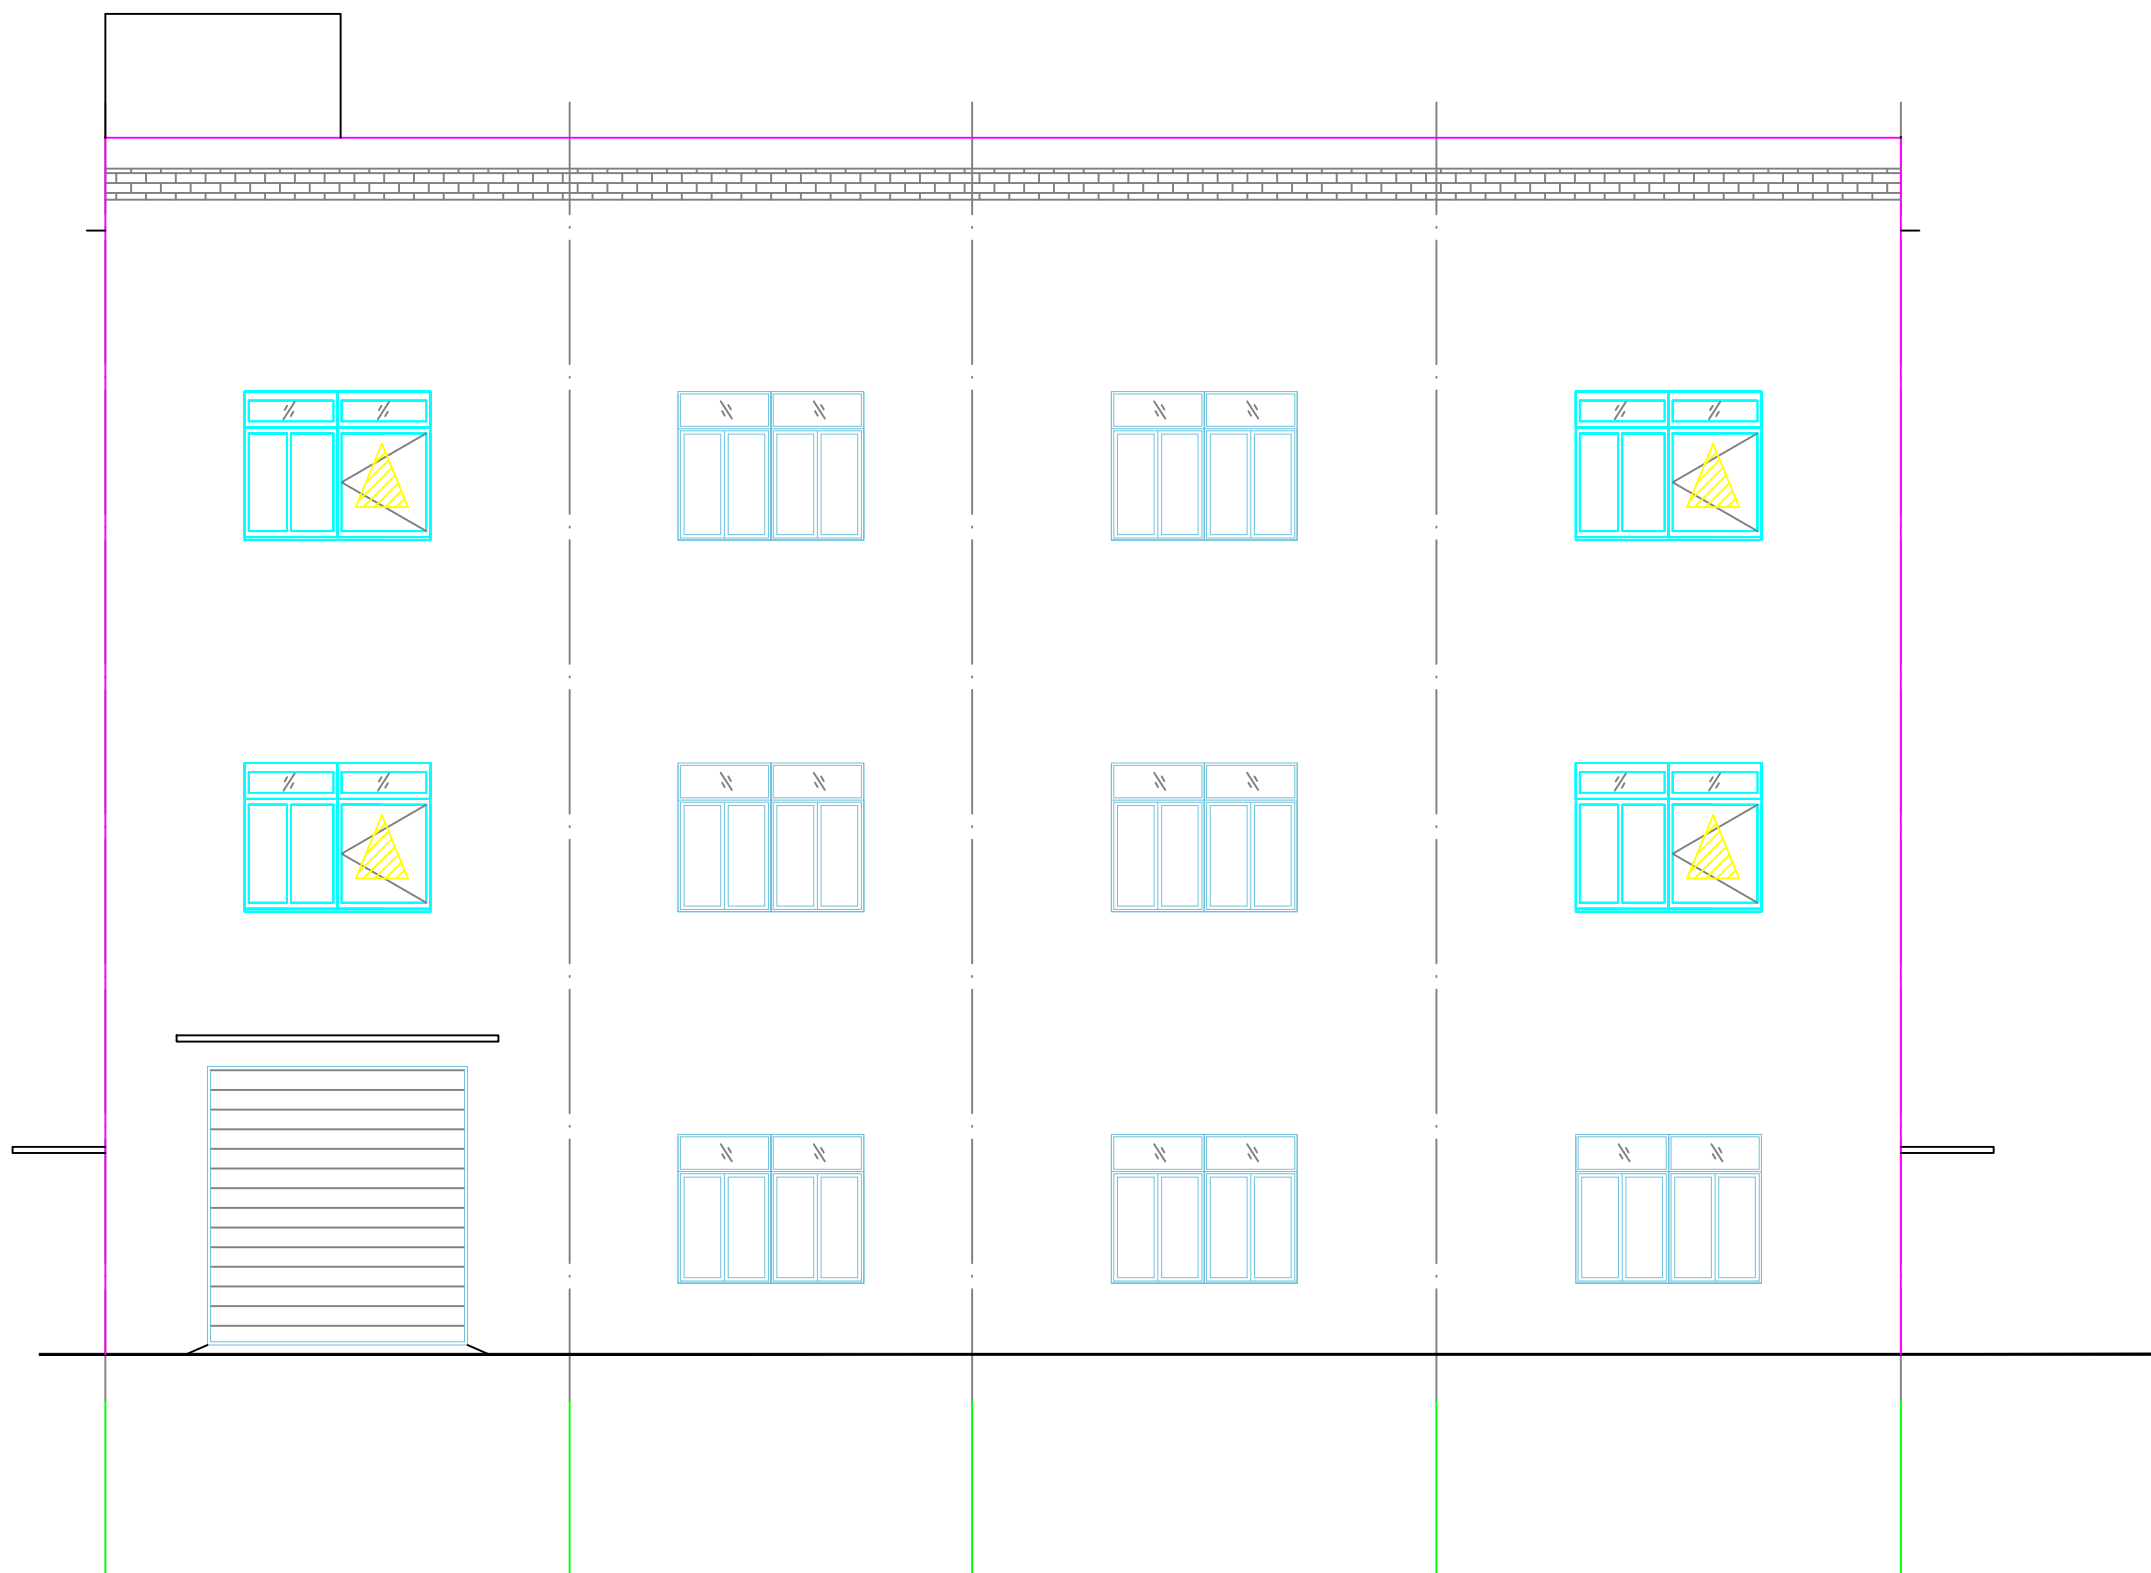

①~⑤轴立面图 1:100

注：标有“△”的为供消防人员进入的窗口