

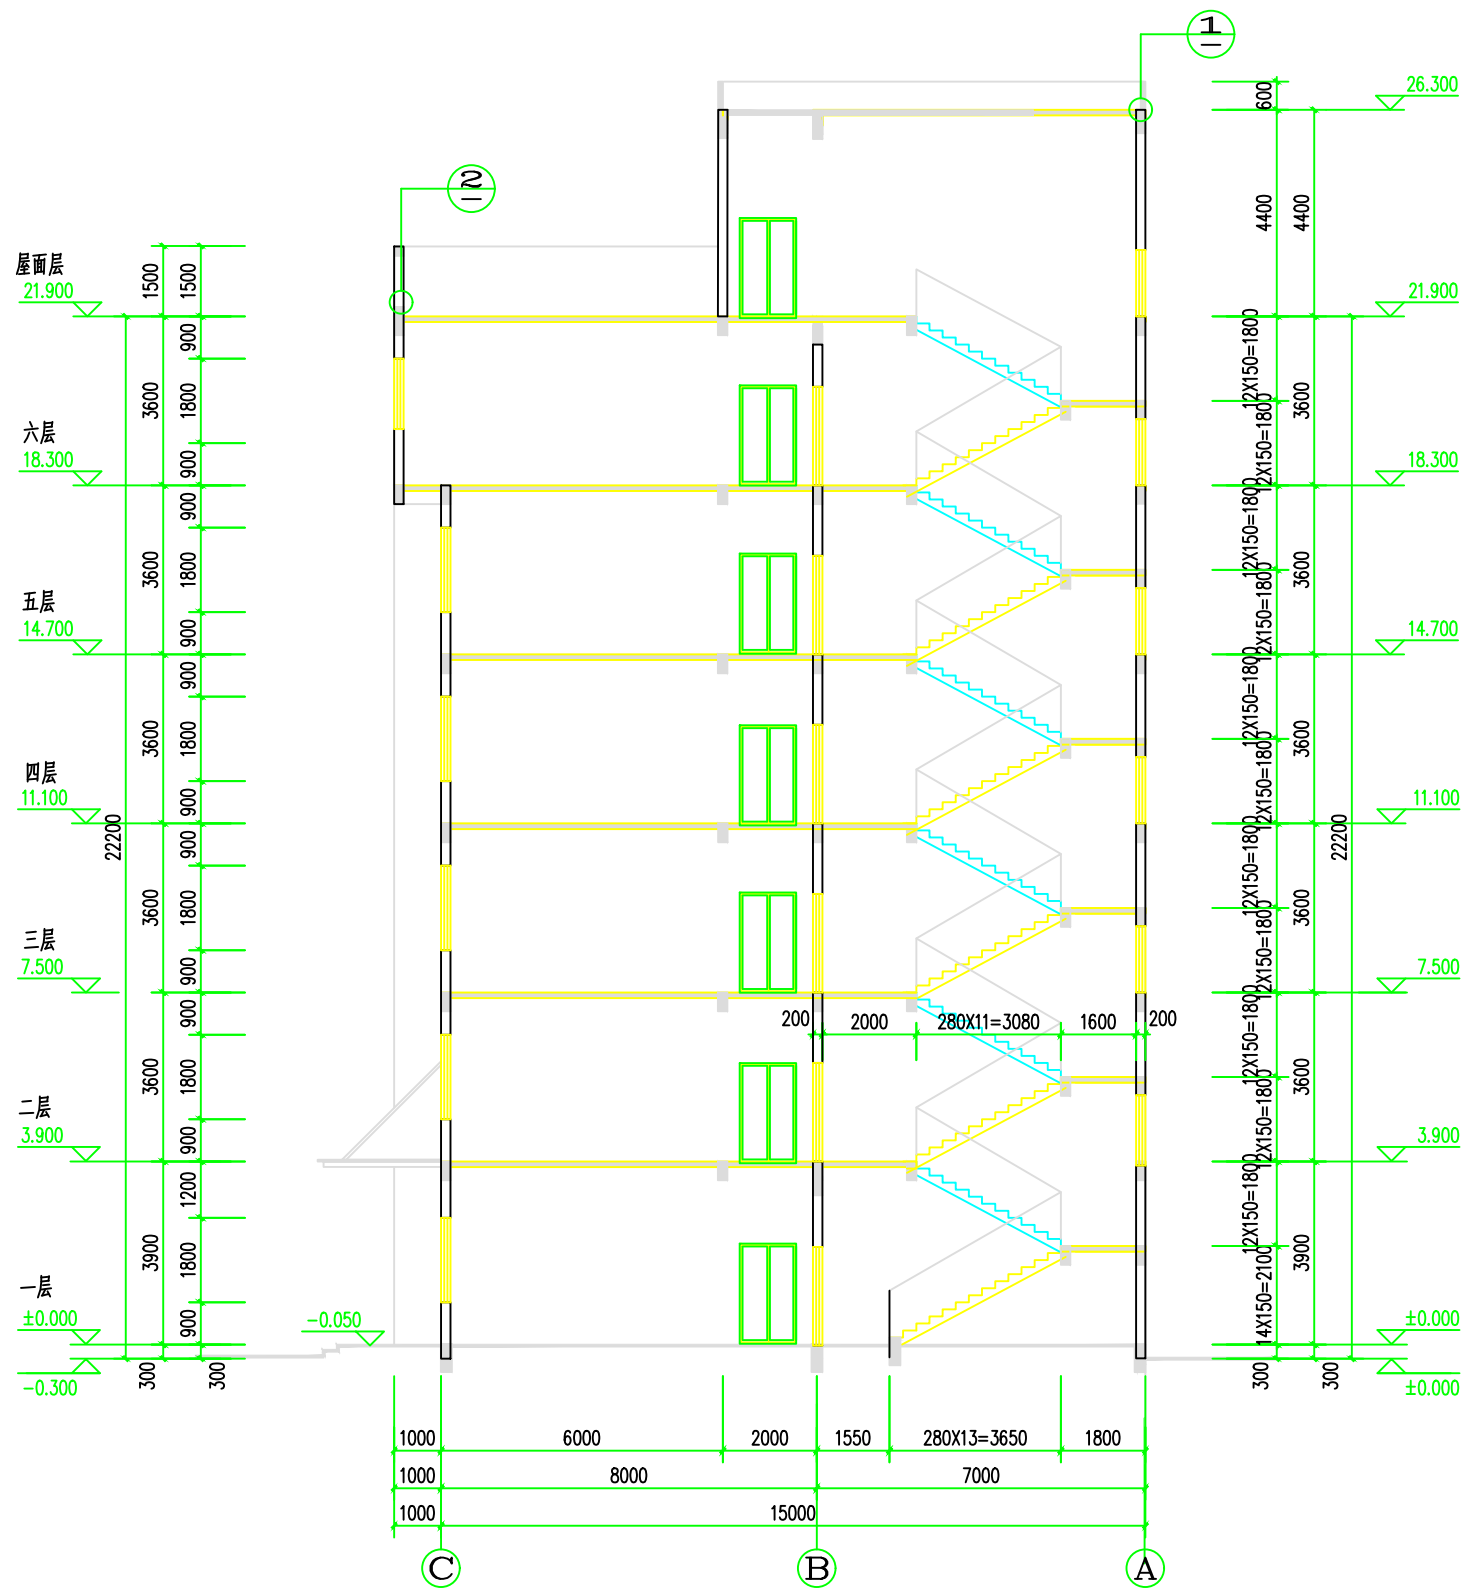


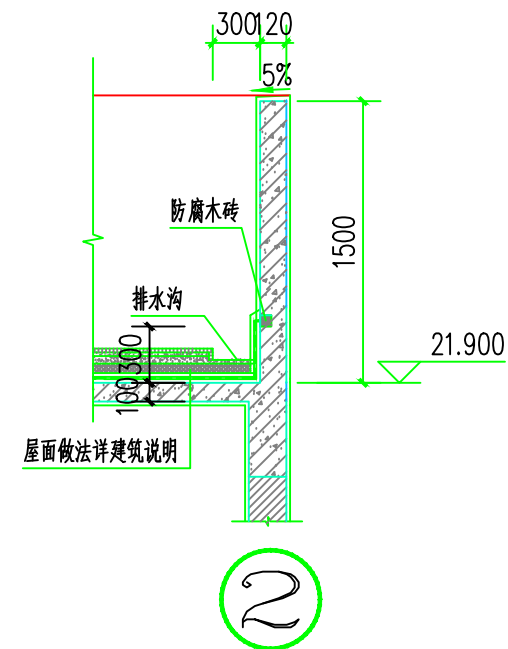

1-1剖面图 1:100

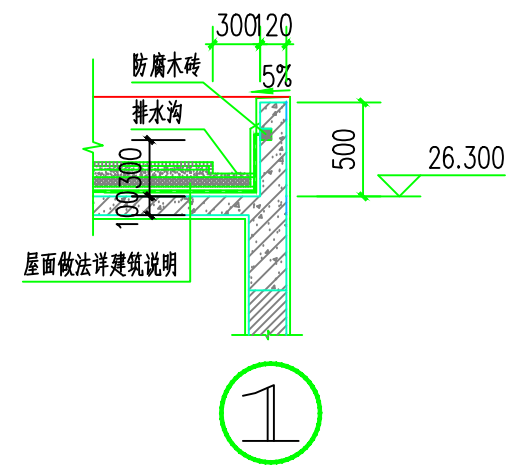

1	2019.10	设计文号: 1705	张琳华	黄河	徐健	徐健	徐健	徐健	杨柏森
版次	日期	说明	设计	校核	专业负责	项目负责	审核	审定	
本图版权为山东鸿运工程设计有限公司所有, 未经本公司书面许可不得以任何方式复制或转给第三者。									
山东鸿运工程设计有限公司						资质等级	甲级 CLASS A A137010053		
建设单位	清远科富表面技术有限公司					阶段	施工图		
项目名称	年产水性涂料5000吨、表面处理剂1000吨建设项目					专业	建筑		
单项工程	综合楼					比例			
图名	1-1剖面图					图号	HYGD-1705-ZH-12		