


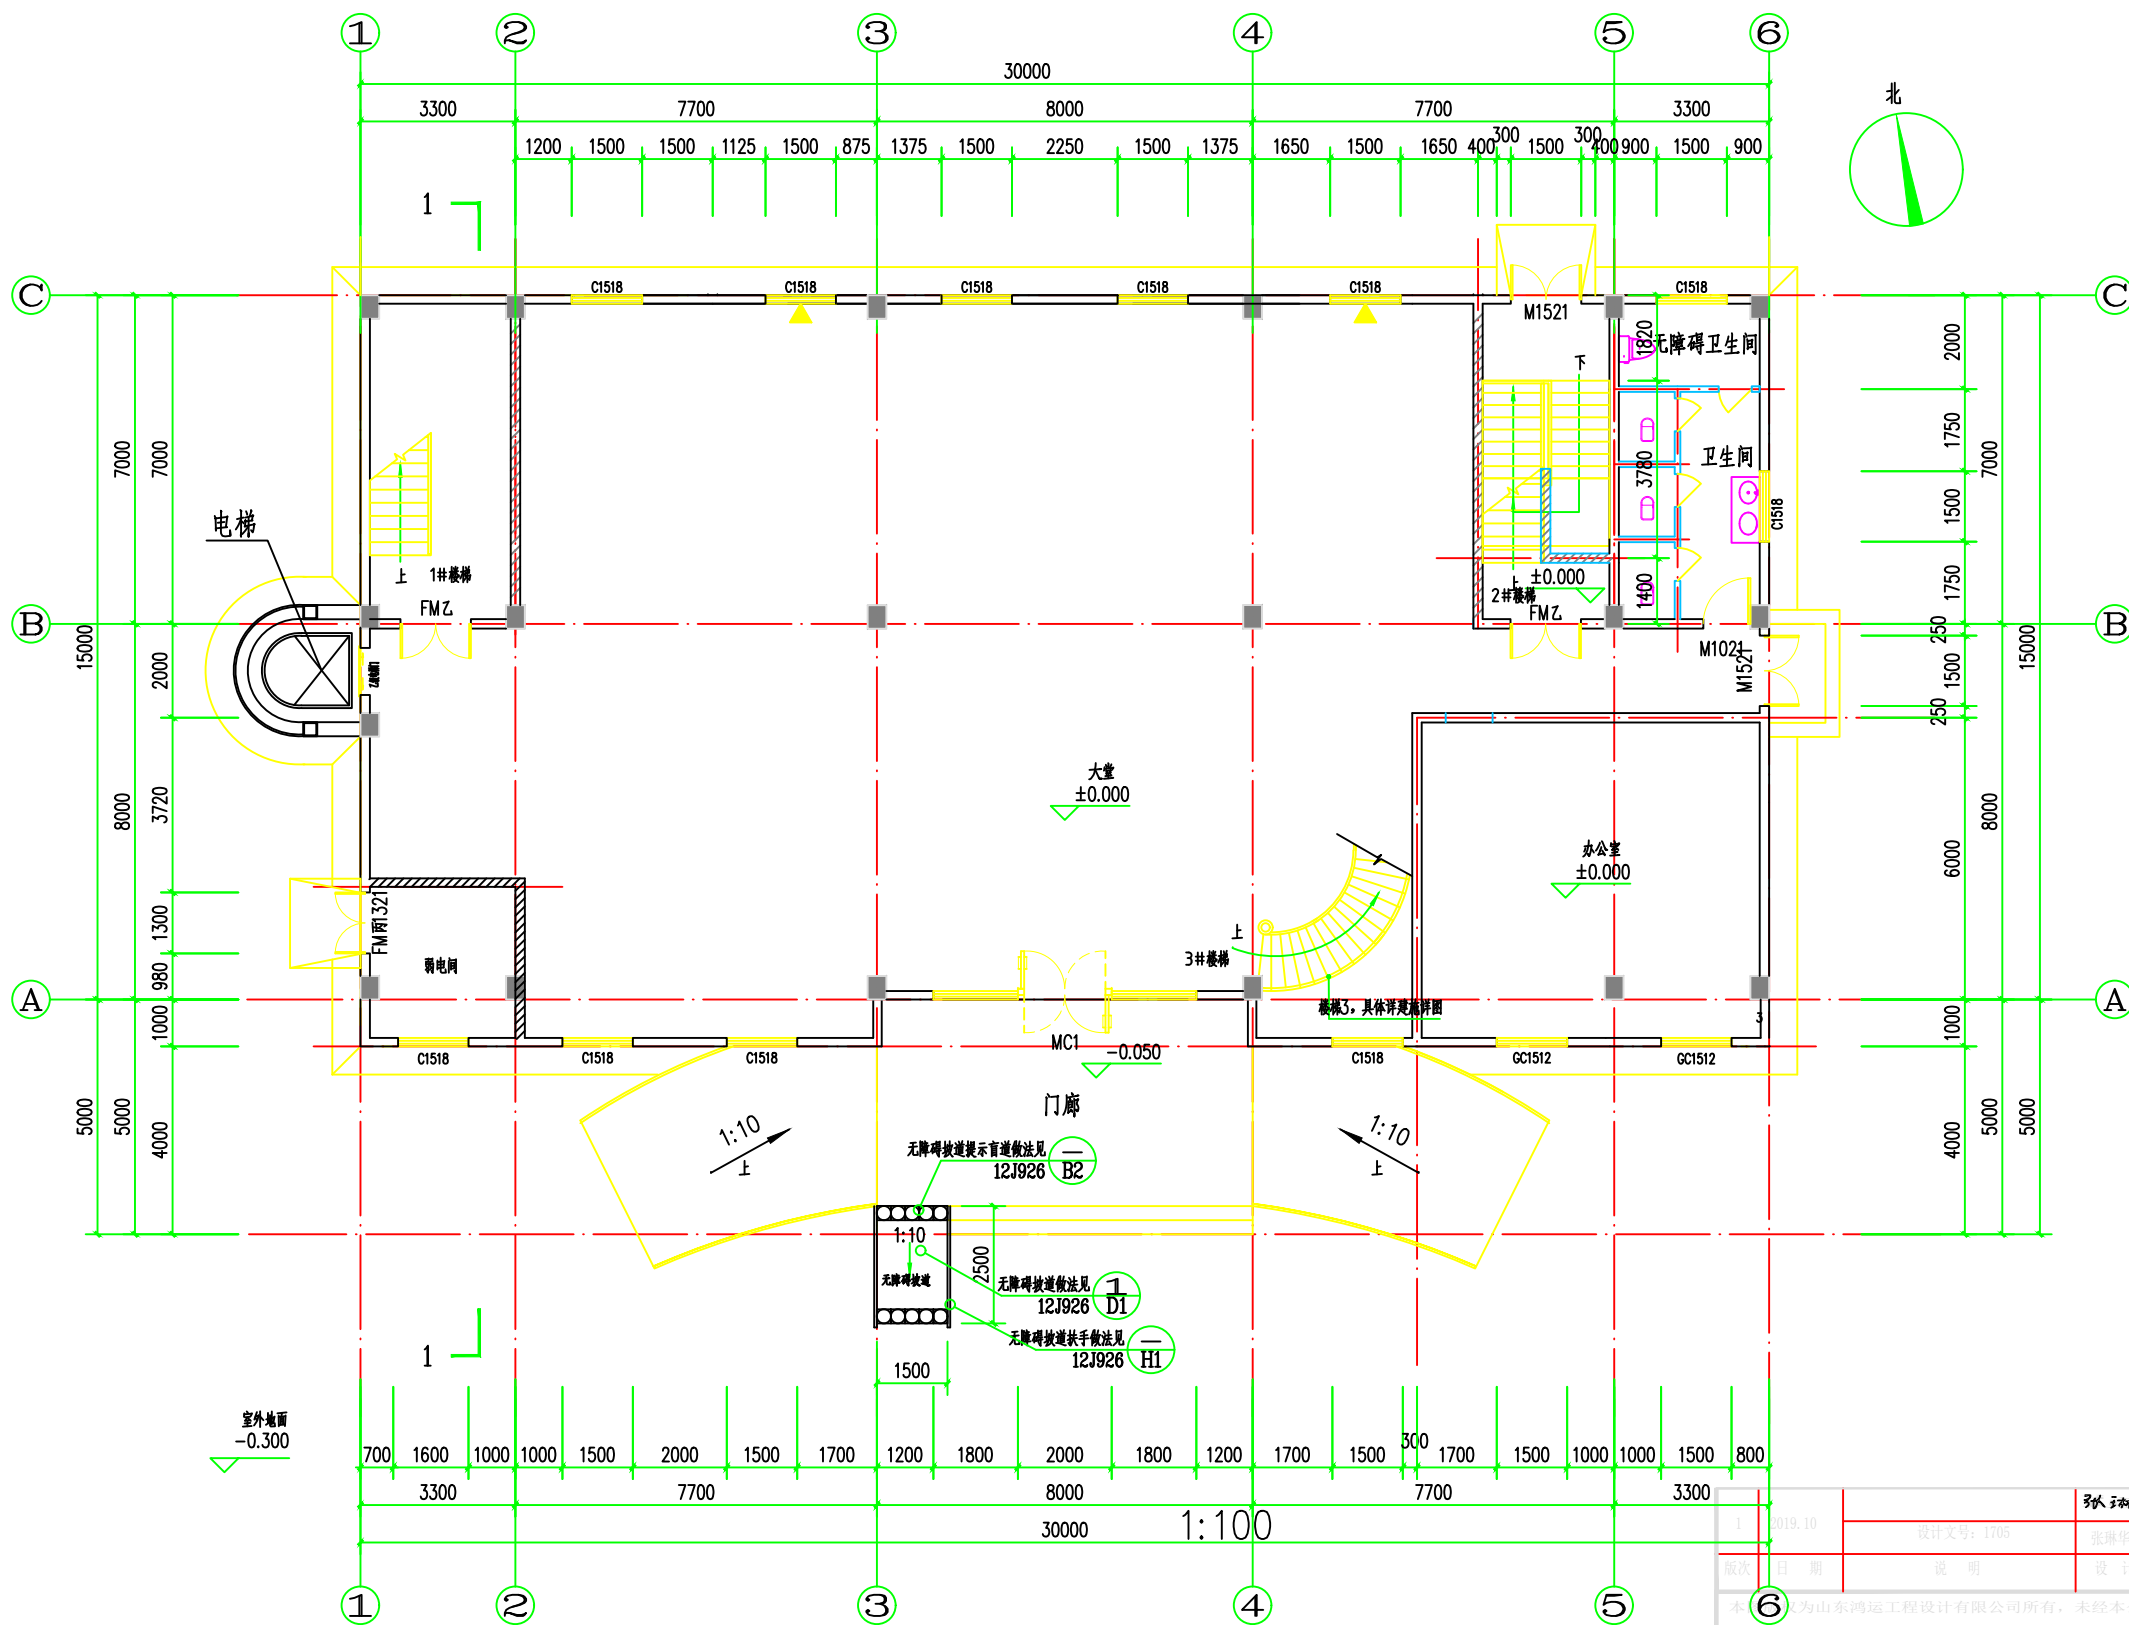

一层平面图

占地面积: 472m²
本层建筑面积: 488m²
注: 配电房、发电机房排风具体详暖通专业

1		2019.10	设计文号: 1705		张琳华	黄河	徐健	徐健	徐健	徐健	杨柏森
版次	日期	说 明			设 计	校 核	专业负责	项目负责	审 核	审 定	
6											
本图作为山东鸿运工程设计有限公司所有, 未经本公司书面许可不得以任何方式复制或转给第三者。											
山东鸿运工程设计有限公司							资 质 等 级		甲 级 CLASS A A137010053		
建设单位		清远科富表面技术有限公司					阶 段	施工图			
项目名称		年产水性涂料5000吨、表面处理剂1000吨建设项目					专 业	建筑			
单项工程		综合楼					比 例				
图 名		一层平面图					图 号	HYGD-1705-ZH-03			