
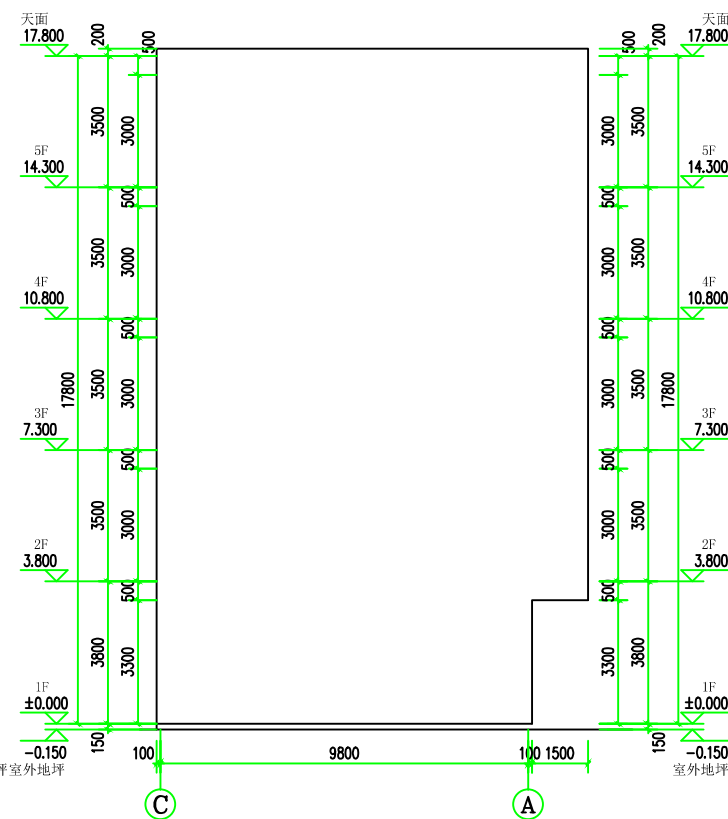


 <b>广州亚泰建筑设计院有限公司</b> GUANGZHOU YATAI ARCHITECTURAL DESIGN INSTITUTE CO., LTD 地址: 广州市天河区珠江新城华康路11号402室				兴建单位 林岩保		设计号 21-0226	
工程名称 林岩保住宅楼				档案号		图 别 报建图	
审定 王 成 专业负责 钟定双				校 核 潘伟方		图 号 BJ-05	
审核 钟定双 项目负责 钟定双				设 计 李军红		日 期 2021. 06	

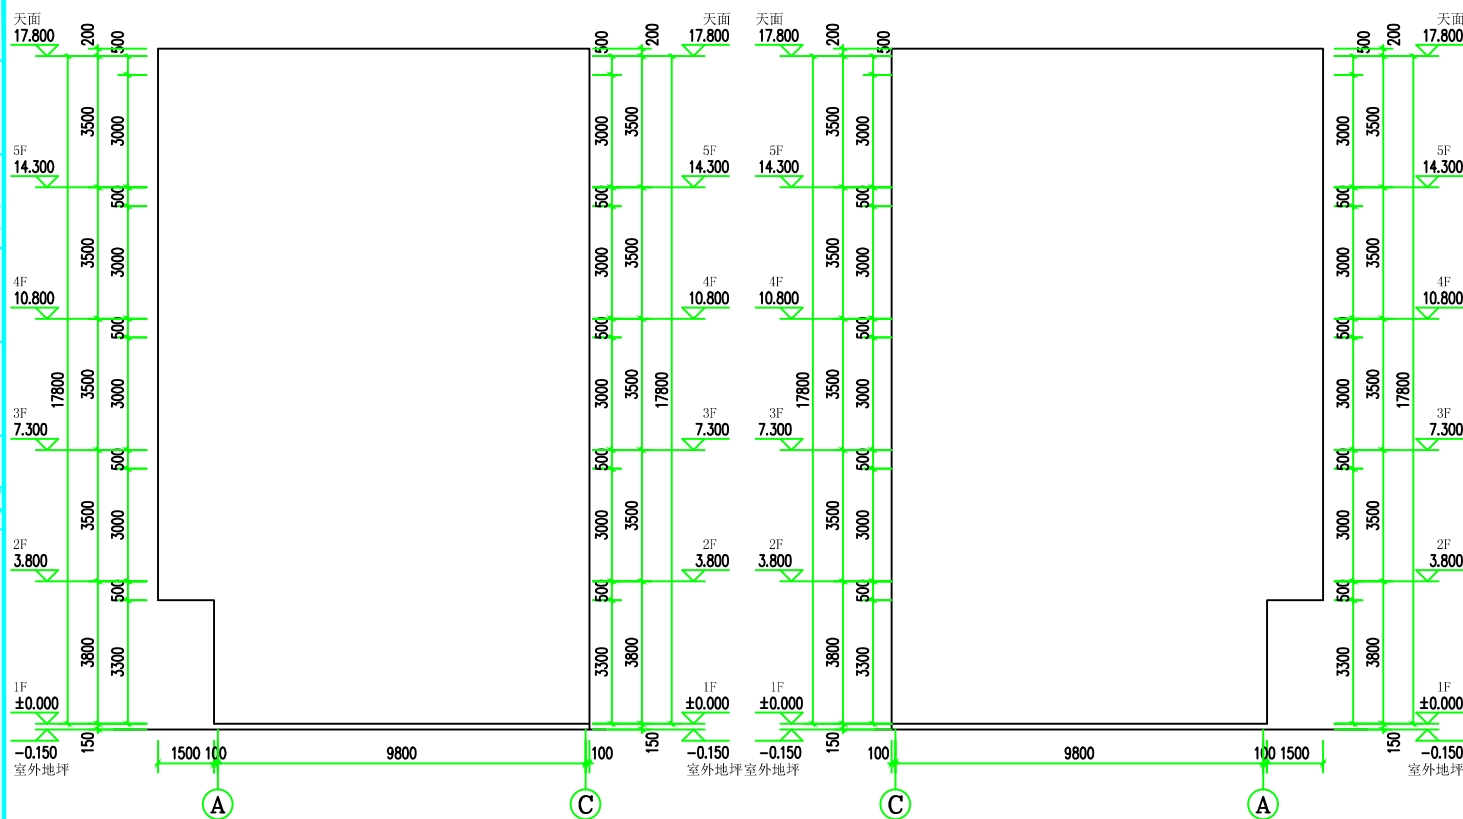

 <b>广州亚泰建筑设计院有限公司</b> GUANGZHOU YATAI ARCHITECTURAL DESIGN INSTITUTE CO., LTD. 地址: 广州市天河区珠江新城华利路11号402室				兴建单位 林岩保		设计号 21-0226	
工程名称 林岩保住宅楼				档案号			
审定 王 成		专业负责 钟定双		校 核 潘伟方		图 纸 〇—〇独立立面图 〇—〇独立立面图	
审核 钟定双		项目负责 钟定双		设 计 李军红		内 容 图 别 报建图 号 B.J-06 日期 2021.06	