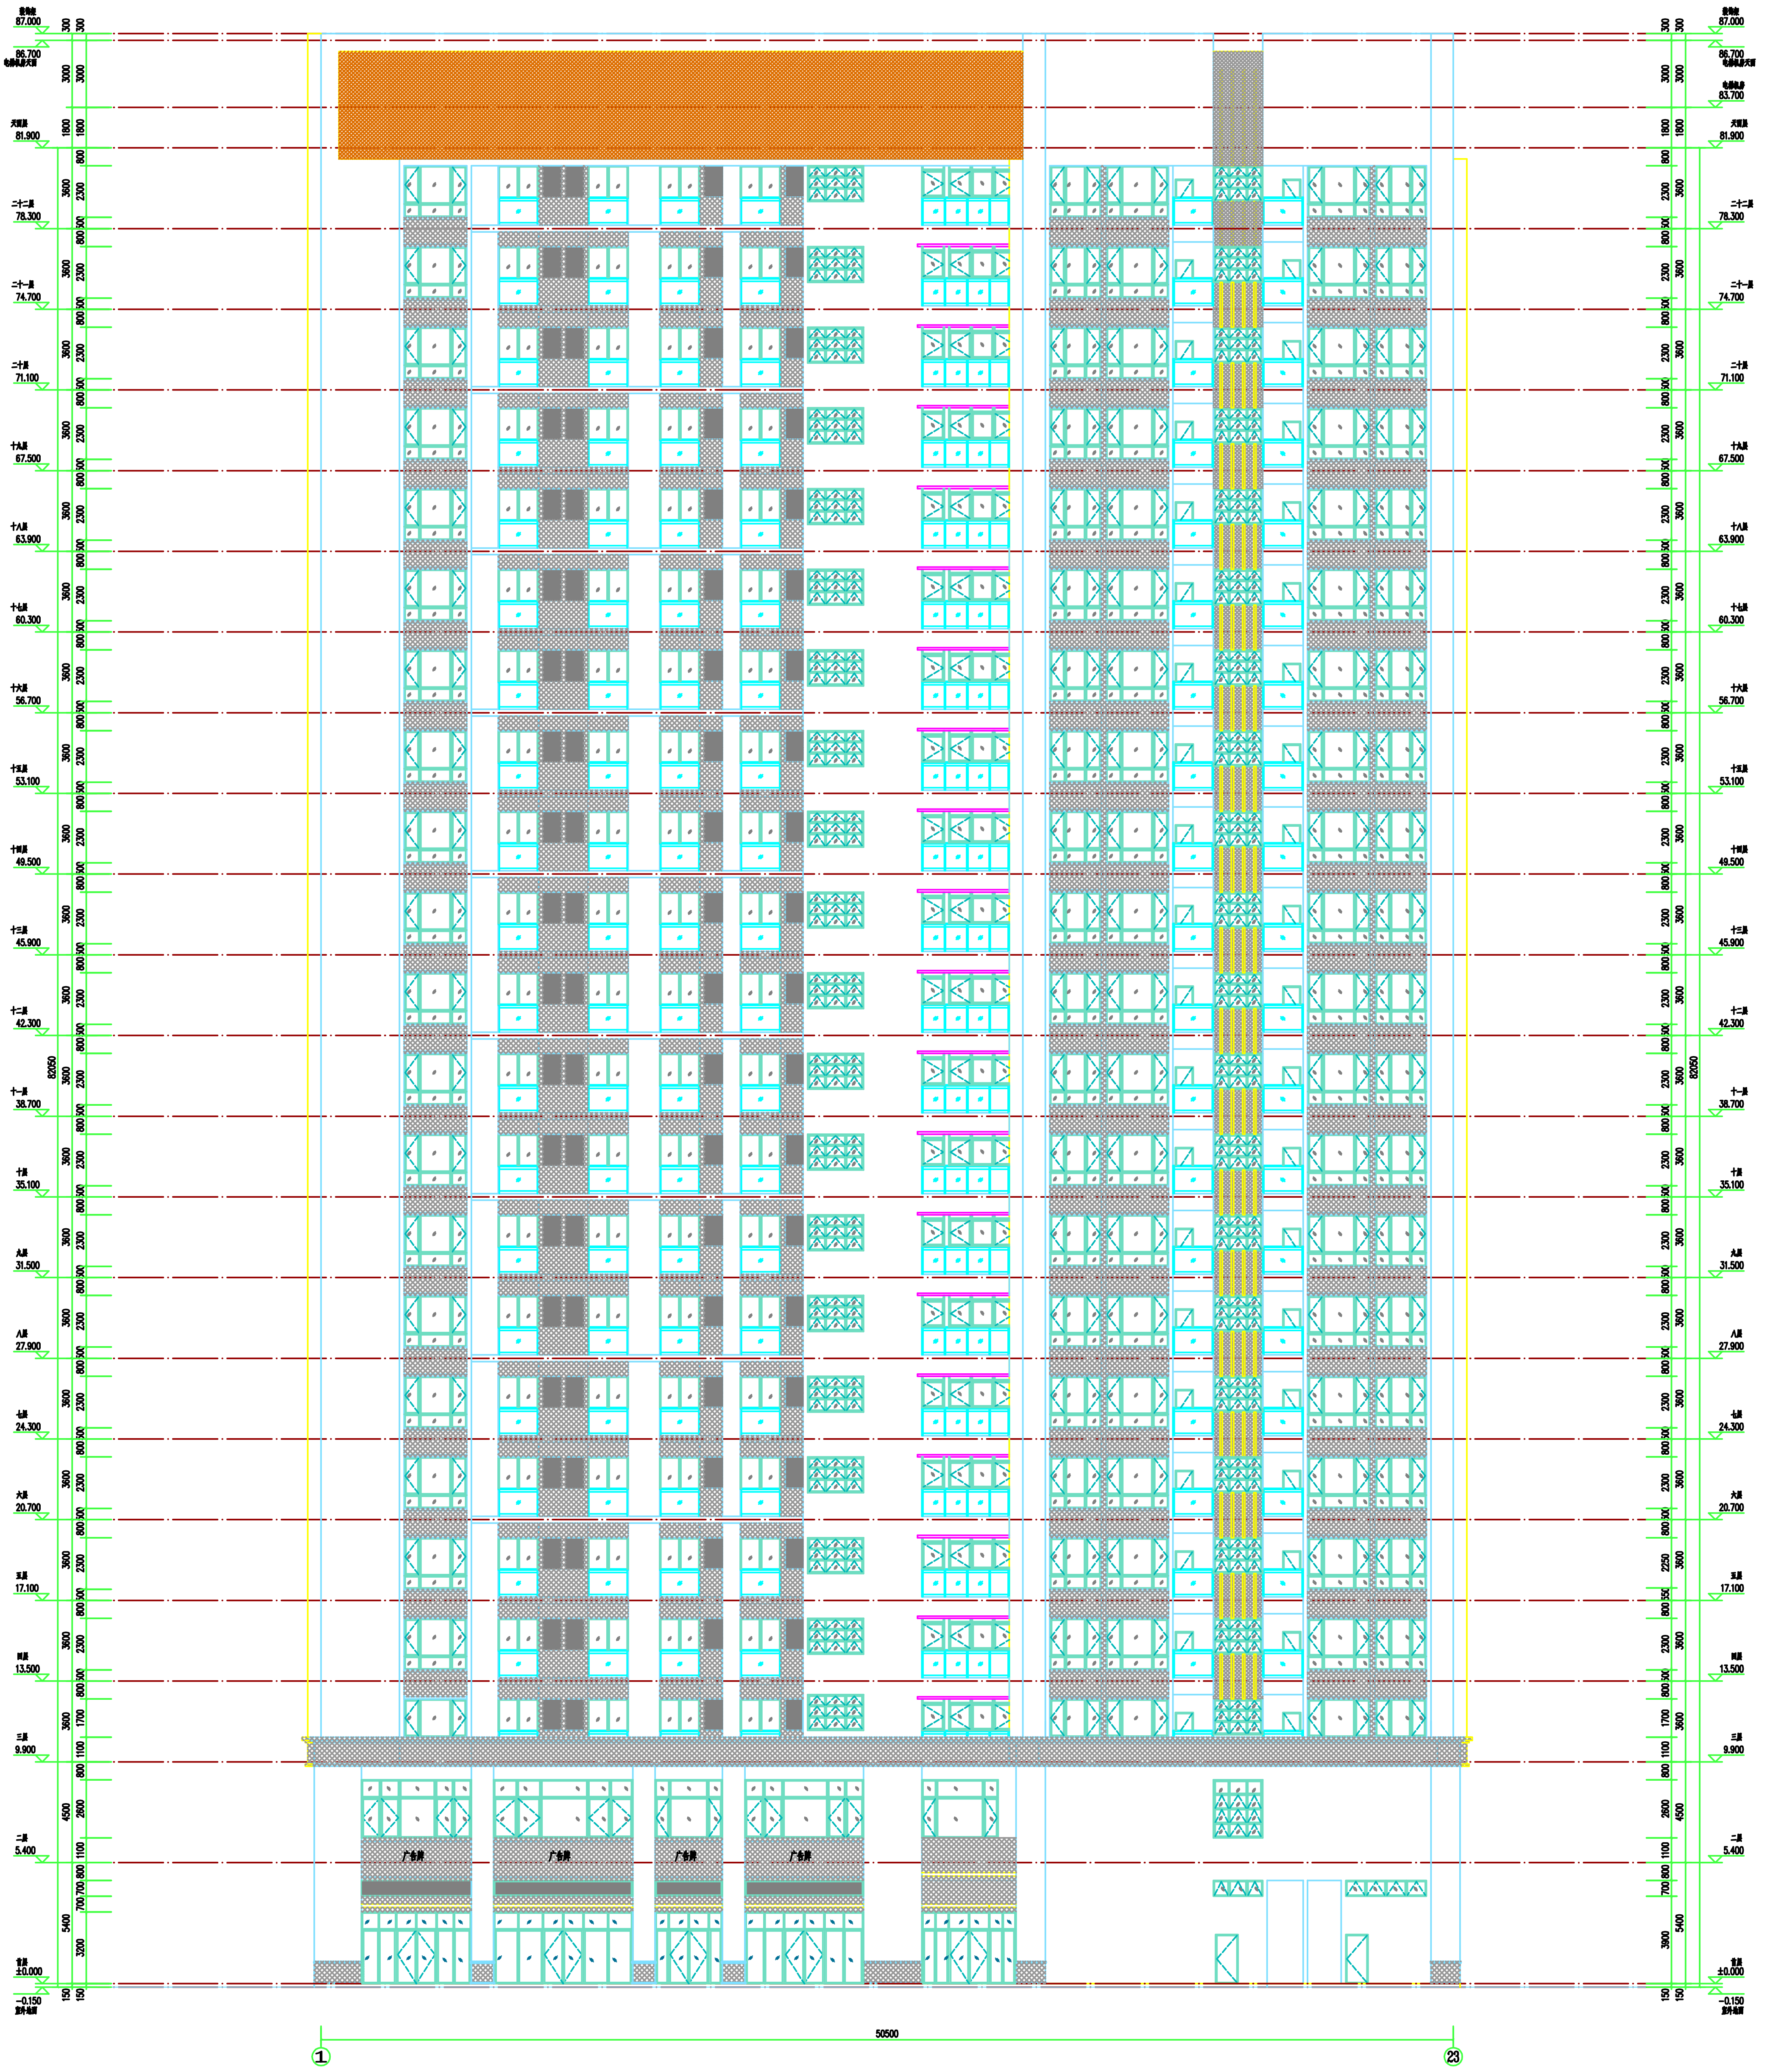

屋面 87.000
86.700 电梯机房屋面
83.700
天面层 81.900
二十二层 78.300
二十一层 74.700
二十层 71.100
十九层 67.500
十八层 63.900
十七层 60.300
十六层 56.700
十五层 53.100
十四层 49.500
十三层 45.900
十二层 42.300
十一层 38.700
十层 35.100
九层 31.500
八层 27.900
七层 24.300
六层 20.700
五层 17.100
四层 13.500
三层 9.900
二层 5.400
首层 ±0.000
-0.150 室外地坪
82050
广告牌
50500
①
㉓

①轴—㉓轴立面图 1:100

说明?1? ▨ 填充部位为?红色外墙 ▨ 填充部位为灰色外墙涂料?

2?未标注外墙部位均为白色外墙涂料?

3?带 △ 标注的外窗均为消防救援窗口?该窗玻璃应为易于破碎的安全玻璃?

会签栏 CONFIRMATION					
方案 SCHEME		建筑 ARCH		结构 STRUCT	
给排水 PLUMBING		暖通 HVAC		电气 ELEC	
节能 ENERGY-SAV		人防 CCAD		景观 LANDSCAPE	

索引图 KEY PLAN

修改记录 REVISON REMARK

版次 REV.	修改日期 DATE	修改原因 REASON	修改内容 NOTES

审定 APPROVE	黄建?		项目负责 PRO DIR	林文津	林文津
审核 REVIEW	林文津	林文津	专业负责 ARCH/ENGR	林文津	
校对 CHECK	萧铁如		设计 DESIGN	黄文强	

注册师章

建设单位 CLIENT	广东华伟丰盛置业投资有限公司
项目名称 PROJECT	中博城·华伟生物医药
子项名称 SUB-PROJECT	1# 综合楼
图名 DRAWING TITLE	①—㉓轴立面图

图号 DRAWING NO.	规建—09	设计阶段 DES. STAGE	规划报建
工程号 PROJECT NO.	Q21023-1	日期 DATE	2022.01

佛山市顺德建筑设计院股份有限公司
SHUNDE ARCHITECTURAL DESIGN INSTITUTE CO., LTD. FOSHAN
住建部工程设计资质甲级证书号：A244018278
地址：佛山市顺德大良立田路建筑设计大厦
电话：0757-22600333