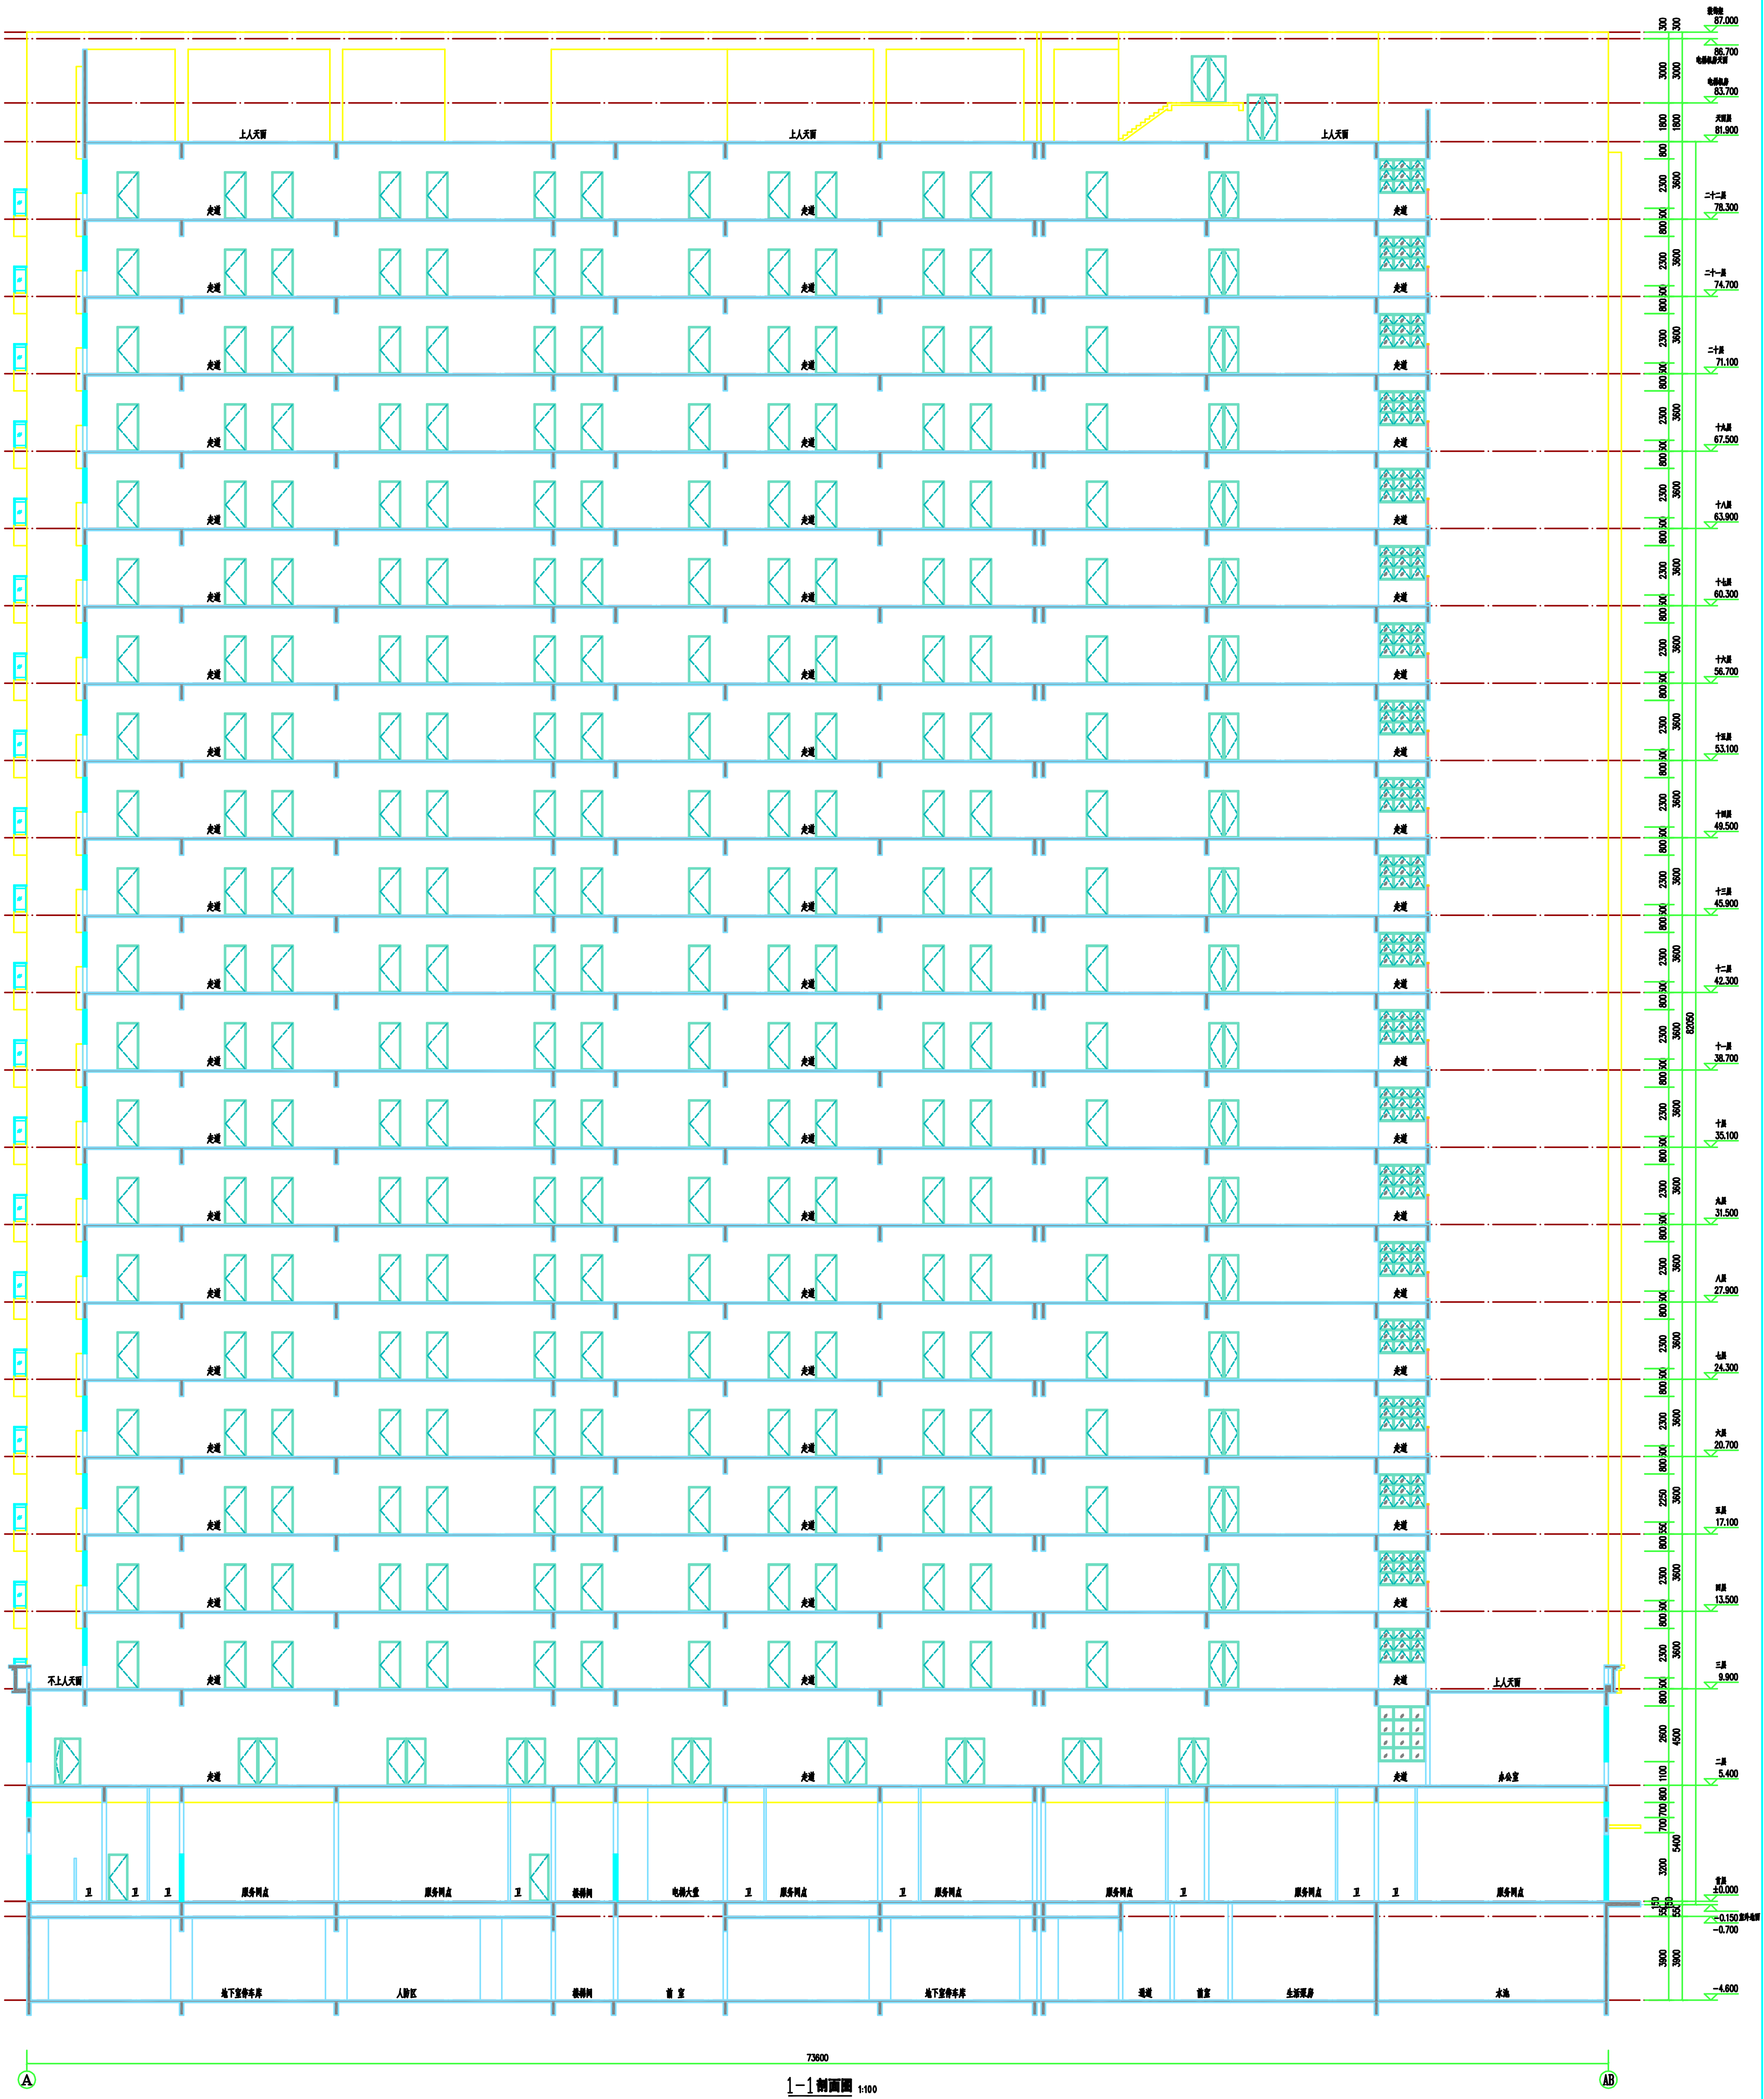
装饰架 87.000
电梯机房天面 86.700
电梯机房 83.700
天面层 81.900
二十二层 78.300
二十一层 74.700
二十层 71.100
十九层 67.500
十八层 63.900
十七层 60.300
十六层 56.700
十五层 53.100
十四层 49.500
十三层 45.900
十二层 42.300
十一层 38.700
十层 35.100
九层 31.500
八层 27.900
七层 24.300
六层 20.700
五层 17.100
四层 13.500
三层 9.900
二层 5.400
首层 ±0.000
−0.150 室外地面
−0.700
−4.600
82050
上人天面
走道
不上人天面
办公室
卫
服务网点
楼梯间
电梯大堂
地下室停车库
人防区
前室
通道
生活泵房
水池
73600
A
AB

1-1剖面图 1:100

佛山市顺德建筑设计院股份有限公司
SHUNDE ARCHITECTURAL DESIGN INSTITUTE CO., LTD. FOSHAN
住建部工程设计资质甲级证书号：A244018278
地址：佛山市顺德大良立田路建筑设计大厦
电话：0757-22600333

建设单位 CLIENT：广东华伟丰盛置业投资有限公司
项目名称 PROJECT：中建城·华伟生物医药
子项名称 SUB-PROJECT：1# 综合楼
图名 DRAWING TITLE：1-1剖面图
图号 DRAWING NO.：建施-13
设计阶段 DES. STAGE：规划报建
工程号 PROJECT NO.：Q21023-1
日期 DATE：2022.01

工程设计出图专用章

注册师章

审定 APPROVE
审核 REVIEW
校对 CHECK
项目负责 PRO DIR
专业负责 ARCH/ENGR
设计 DESIGN

修改记录 REVISION REMARK
版次 REV.
修改日期 DATE
修改原因 REASON
修改内容 NOTES

会签栏 CONFIRMATION
方案 SCHEME
建筑 ARCH
结构 STRUCT
给排水 PLUMBING
暖通 HVAC
电气 ELEC
节能 ENERGY-SAV
人防 CCAD
景观 LANDSCAPE

索引图 KEY PLAN