


①~④轴立面图 1:100

| | | | | | | | |
|--|--|--|--|-------|------------------------------------|-------|------------|
| 广东智铭设计有限公司 Guangdong Zhiming Design Co., Ltd. | | | | 建设单位 | 莫金娜、莫欢宇、莫志强、莫雪英、莫邦汉、莫邦球、莫邦武、莫邦豪 | 设计号 | 报建图 |
| | | | | 工程名称 | 莫金娜、莫欢宇、莫志强、莫雪英、莫邦汉、莫邦球、莫邦武、莫邦豪住宅楼 | 设计阶段 | 专业 |
| | | | | 图名: | ①~④轴立面图 | 图号 | JS-07 |
| | | | | 审定 | 杜少平 | 项目负责人 | 莫红 |
| | | | | 审核 | 莫红 | 校核 | 余世霖 |
| | | | | 专业负责人 | 莫红 | 设计 | 张彦志 |
| | | | | 日期 | 2022.04 | 比例 | 1:100 版本 1 |

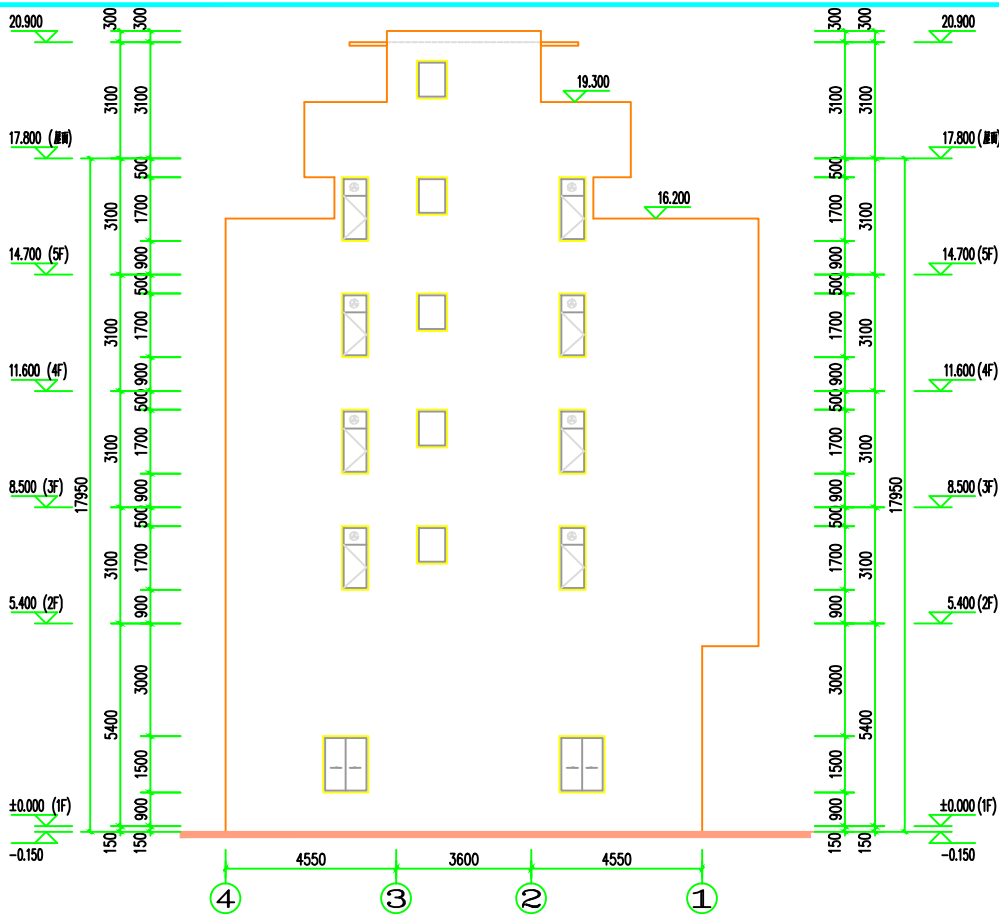

④~①轴立面图 1:100

| | | | | | | | |
|--|--|--|--|-------|------------------------------------|-------|------------|
| 广东智铭设计有限公司 Guangdong Zhiming Design Co., Ltd. | | | | 建设单位 | 莫金娜、莫欢宇、莫志强、莫雪英、莫邦汉、莫邦球、莫邦武、莫邦豪 | 设计号 | 报建图 |
| | | | | 工程名称 | 莫金娜、莫欢宇、莫志强、莫雪英、莫邦汉、莫邦球、莫邦武、莫邦豪住宅楼 | 设计阶段 | 专业 |
| | | | | 图名: | ④~①轴立面图 | 图号 | JS-08 |
| | | | | 审定 | 杜少平 | 项目负责人 | 莫红 |
| | | | | 审核 | 莫红 | 校核 | 余世霖 |
| | | | | 专业负责人 | 莫红 | 设计 | 张彦志 |
| | | | | 日期 | 2022.04 | 比例 | 1:100 版本 1 |