





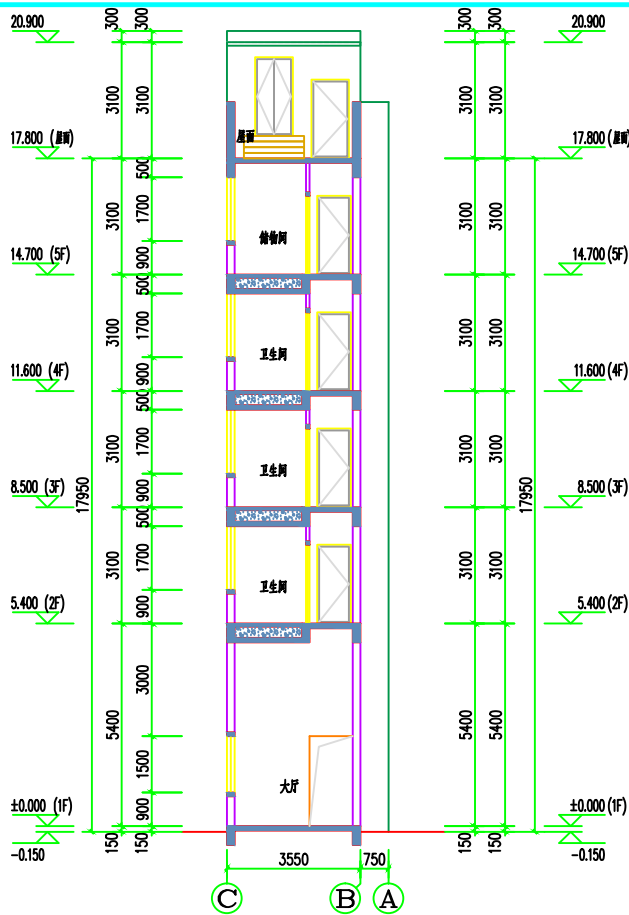



<div></div> <div><b>广东智铭设计有限公司</b> Guangdong Zhiming Design Co., Ltd.</div>				<div>建设单位</div> <div>莫金娜、莫欢宇、莫志强、莫雪英、 莫邦汉、莫耀球、莫耀武、莫邦豪</div>		<div>设计号</div> <div></div>	
<div>工程名称</div> <div>莫金娜、莫欢宇、莫志强、莫雪英、 莫邦汉、莫耀球、莫耀武、莫邦豪住宅楼</div>				<div>设计阶段</div> <div>报建图</div>			
<div>审定</div> <div>杜少平</div> <div></div> <div>项目负责人</div> <div>聂红</div> <div></div>				<div>专业</div> <div>建 施</div>			
<div>审核</div> <div>聂红</div> <div></div> <div>校核</div> <div>余世霖</div> <div></div>				<div>图号</div> <div>JS-09</div>			
<div>专业负责人</div> <div>聂红</div> <div></div> <div>设计</div> <div>张彦志</div> <div></div>				<div>比例</div> <div>1:100 版本 1</div>			
<div>图名:</div> <div>①~③轴立面图 ④~⑥轴立面图</div>				<div>日期</div> <div>2022.04</div>			



1-1剖面图 1:100

 <div>广东智铭设计有限公司 Guangdong Zhiming Design Co., Ltd.</div>			建设单位 莫金娜、莫欢宇、莫志强、莫雪英、 莫邦汉、莫耀球、莫耀武、莫邦豪		设计号	
工程名称 莫金娜、莫欢宇、莫志强、莫雪英、 莫邦汉、莫耀球、莫耀武、莫邦豪			设计阶段		报建图	
图名: 1-1剖面图			专业		建 施	
审 定 杜少平		项目负责人 聂红		图号		JS-10
审 核 聂红		校 核 余世霖		比 例		1:100 版本 1
专业负责人 聂红		设 计 张彦志		日 期		2022.04